



Ukázka zástavby - 1np + podkrovní a 1np (bungalov)

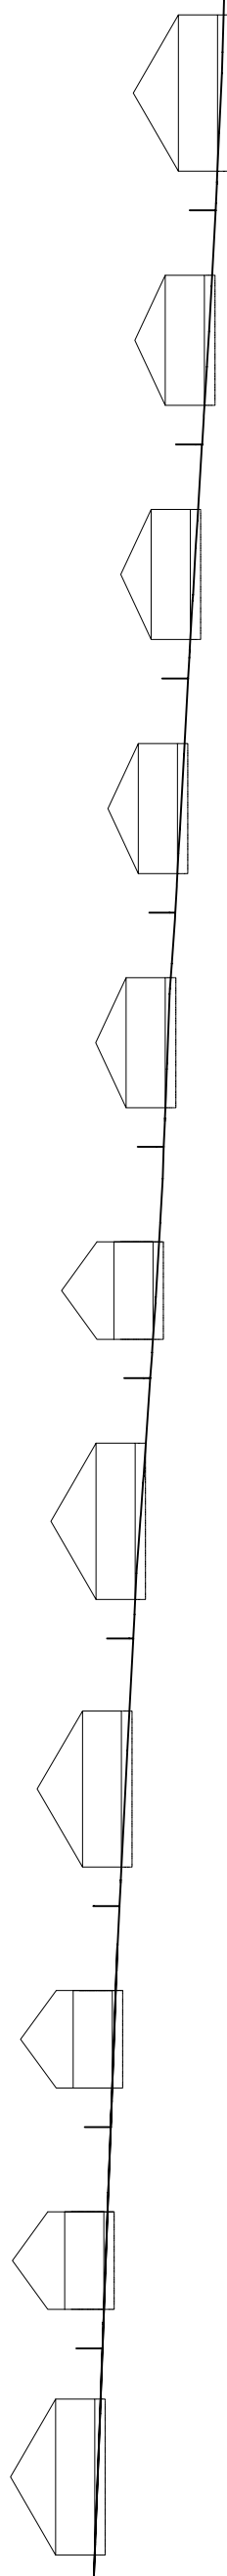

Ukázka zástavby - 1np + podkrovní a 1np (bungalov)

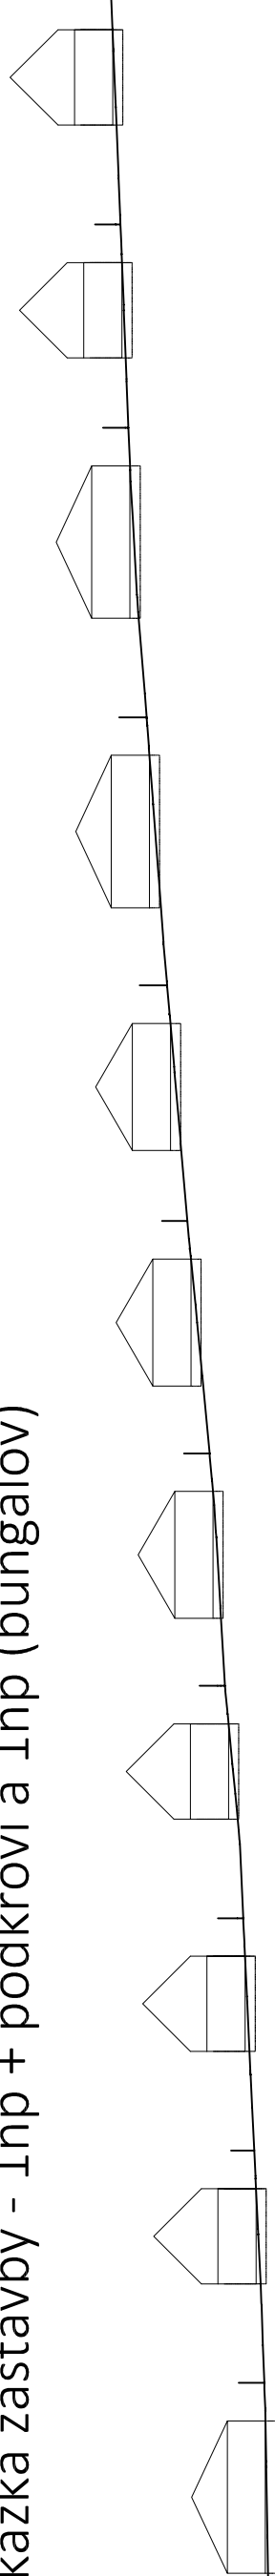

ARCHITEKT : Ing. Arch. Josef MRÁZEK	ODP. PROJEKTANT STAVBY: Ing. Jan HLADIŠ	VYPRACOVAL : Ing. Jan HLADIŠ	KONTROLOVAL : Ing. Jan HLADIŠ
KRAJ : Zlínský		OBEC : Jankovice	
INVESTOR : Obec Jankovice			
stavba :			
Územní studie Jankovice – lokalita u Hájčku BI 6 a BI 7 - plochy bydlení individuálního			
oddíl : C - SITUACE			
C - STAVEBNÍ ČÁST			
obsah : PODÉLNÝ ŘEZ ULICÍ Č.1 - SCHÉMA			
Studio Brácha s.r.o. mob. 732 251 667		DATUM 8/2020	číslo výkresu : C5
		FORMÁT 2A4 (A3)	
		STUPEŇ ÚS	
		měřítko : 1:50	