


SITUACE
M 1:300

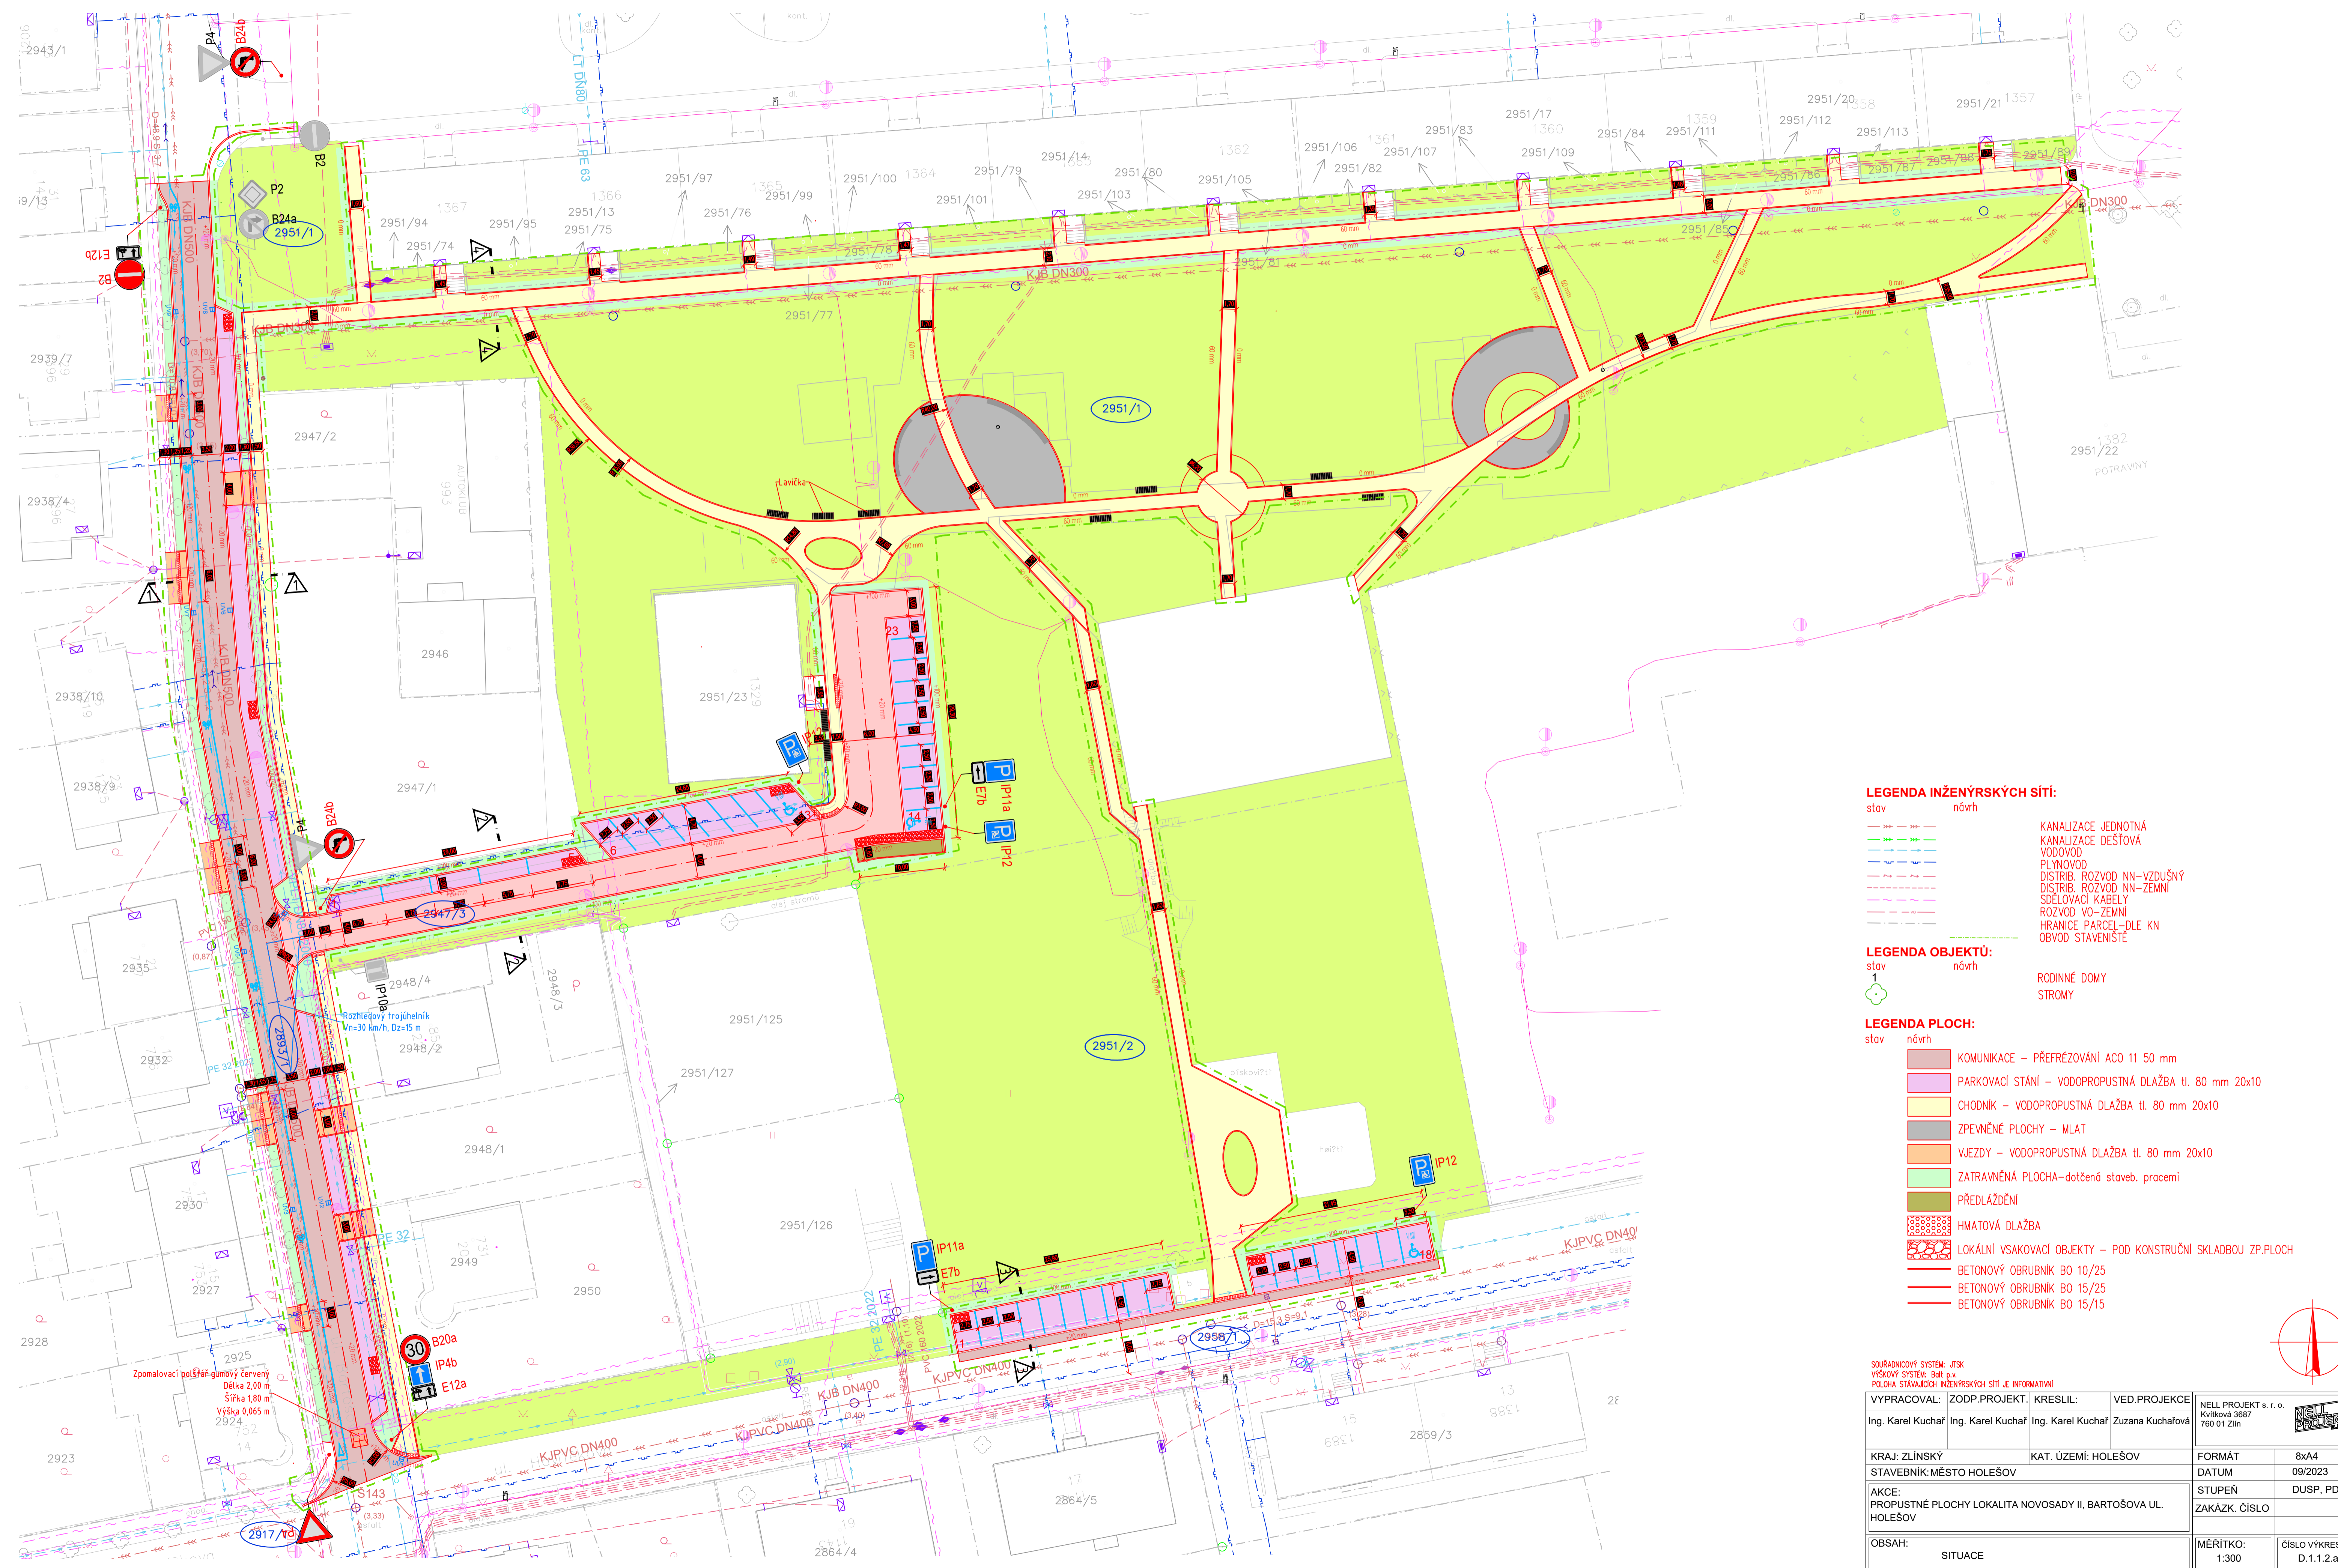

- LEGENDA INŽENÝRSKÝCH SÍTÍ:**
- | | | |
|------|-------|----------------------------|
| stav | návrh | |
| | | KANALIZACE JEDNOTNÁ |
| | | KANALIZACE DEŠŤOVÁ |
| | | VODOVOD |
| | | PLYNOVOD |
| | | DISTRIB. ROZVOD NN-VZDUŠNÝ |
| | | DISTRIB. ROZVOD NN-ZEMNÍ |
| | | SDELOVACÍ KABELY |
| | | ROZVOD VO-ZEMNÍ |
| | | HRANICE PARCEL-DLE KN |
| | | OBVOD STAVENISŤE |
-
- LEGENDA OBJEKTŮ:**
- | | | |
|------|-------|--------------|
| stav | návrh | |
| | | RODINNÉ DOMY |
| | | STRŮMY |
-
- LEGENDA PLOCH:**
- | | | |
|------|-------|--|
| stav | návrh | |
| | | KOMUNIKACE - PŘEFŘEZOVÁNÍ ACO 11 50 mm |
| | | PARKOVACÍ STÁNÍ - VODOPROPUSTNÁ DLAŽBA tl. 80 mm 20x10 |
| | | CHODNÍK - VODOPROPUSTNÁ DLAŽBA tl. 80 mm 20x10 |
| | | ZPEVNĚNÉ PLOCHY - MLAT |
| | | VJEZDY - VODOPROPUSTNÁ DLAŽBA tl. 80 mm 20x10 |
| | | ZATRAVNĚNÁ PLOCHA-dotčená staveb, pracemi |
| | | PŘEDLÁŽDĚNÍ |
| | | HMATOVÁ DLAŽBA |
| | | LOKÁLNÍ VSAKOVACÍ OBJEKTY - POD KONSTRUČNÍ SKLADBOU ZP.PLOCH |
| | | BETONOVÝ OBRUBNÍK BO 10/25 |
| | | BETONOVÝ OBRUBNÍK BO 15/25 |
| | | BETONOVÝ OBRUBNÍK BO 15/15 |

SOUŘADNICOVÝ SYSTÉM: JTSK
VÝŠKOVÝ SYSTÉM: Bat s.v.
POLONA STAVAJÍCÍCH INŽENÝRSKÝCH SÍTÍ JE INFORMATIVNÍ

VYPRACOVAL:	ZODP.PROJEKT:	KRESLIL:	VED.PROJEKCE:	NELL PROJEKT s. r. o. Kvítková 3687 760 01 Zlín
Ing. Karel Kuchař	Ing. Karel Kuchař	Ing. Karel Kuchař	Zuzana Kuchařová	
KRAJ: ZLÍNSKÝ	KAT. ÚZEMÍ: HOLEŠOV	FORMÁT	8xA4	
STAVEBNÍK: MĚSTO HOLEŠOV		DATUM	09/2023	
AKCE: PROPUSTNÉ PLOCHY LOKALITA NOVOSADY II, BARTOŠOVA UL. HOLEŠOV		STUPEŇ	DUSP, PDPS	
		ZAKÁZK. ČÍSLO		
OBSAH: SITUACE		MĚŘÍTKO: 1:300	ČÍSLO VÝKRESU D.1.1.2.a.	

