


"ÚZEMNÍ STUDIE VEŘEJNÝCH PROSTRANSTVÍ - PŘEDZÁMČÍ HOLEŠOV"

VÝŠKOPIS A POLOHOPIS 1: 1000

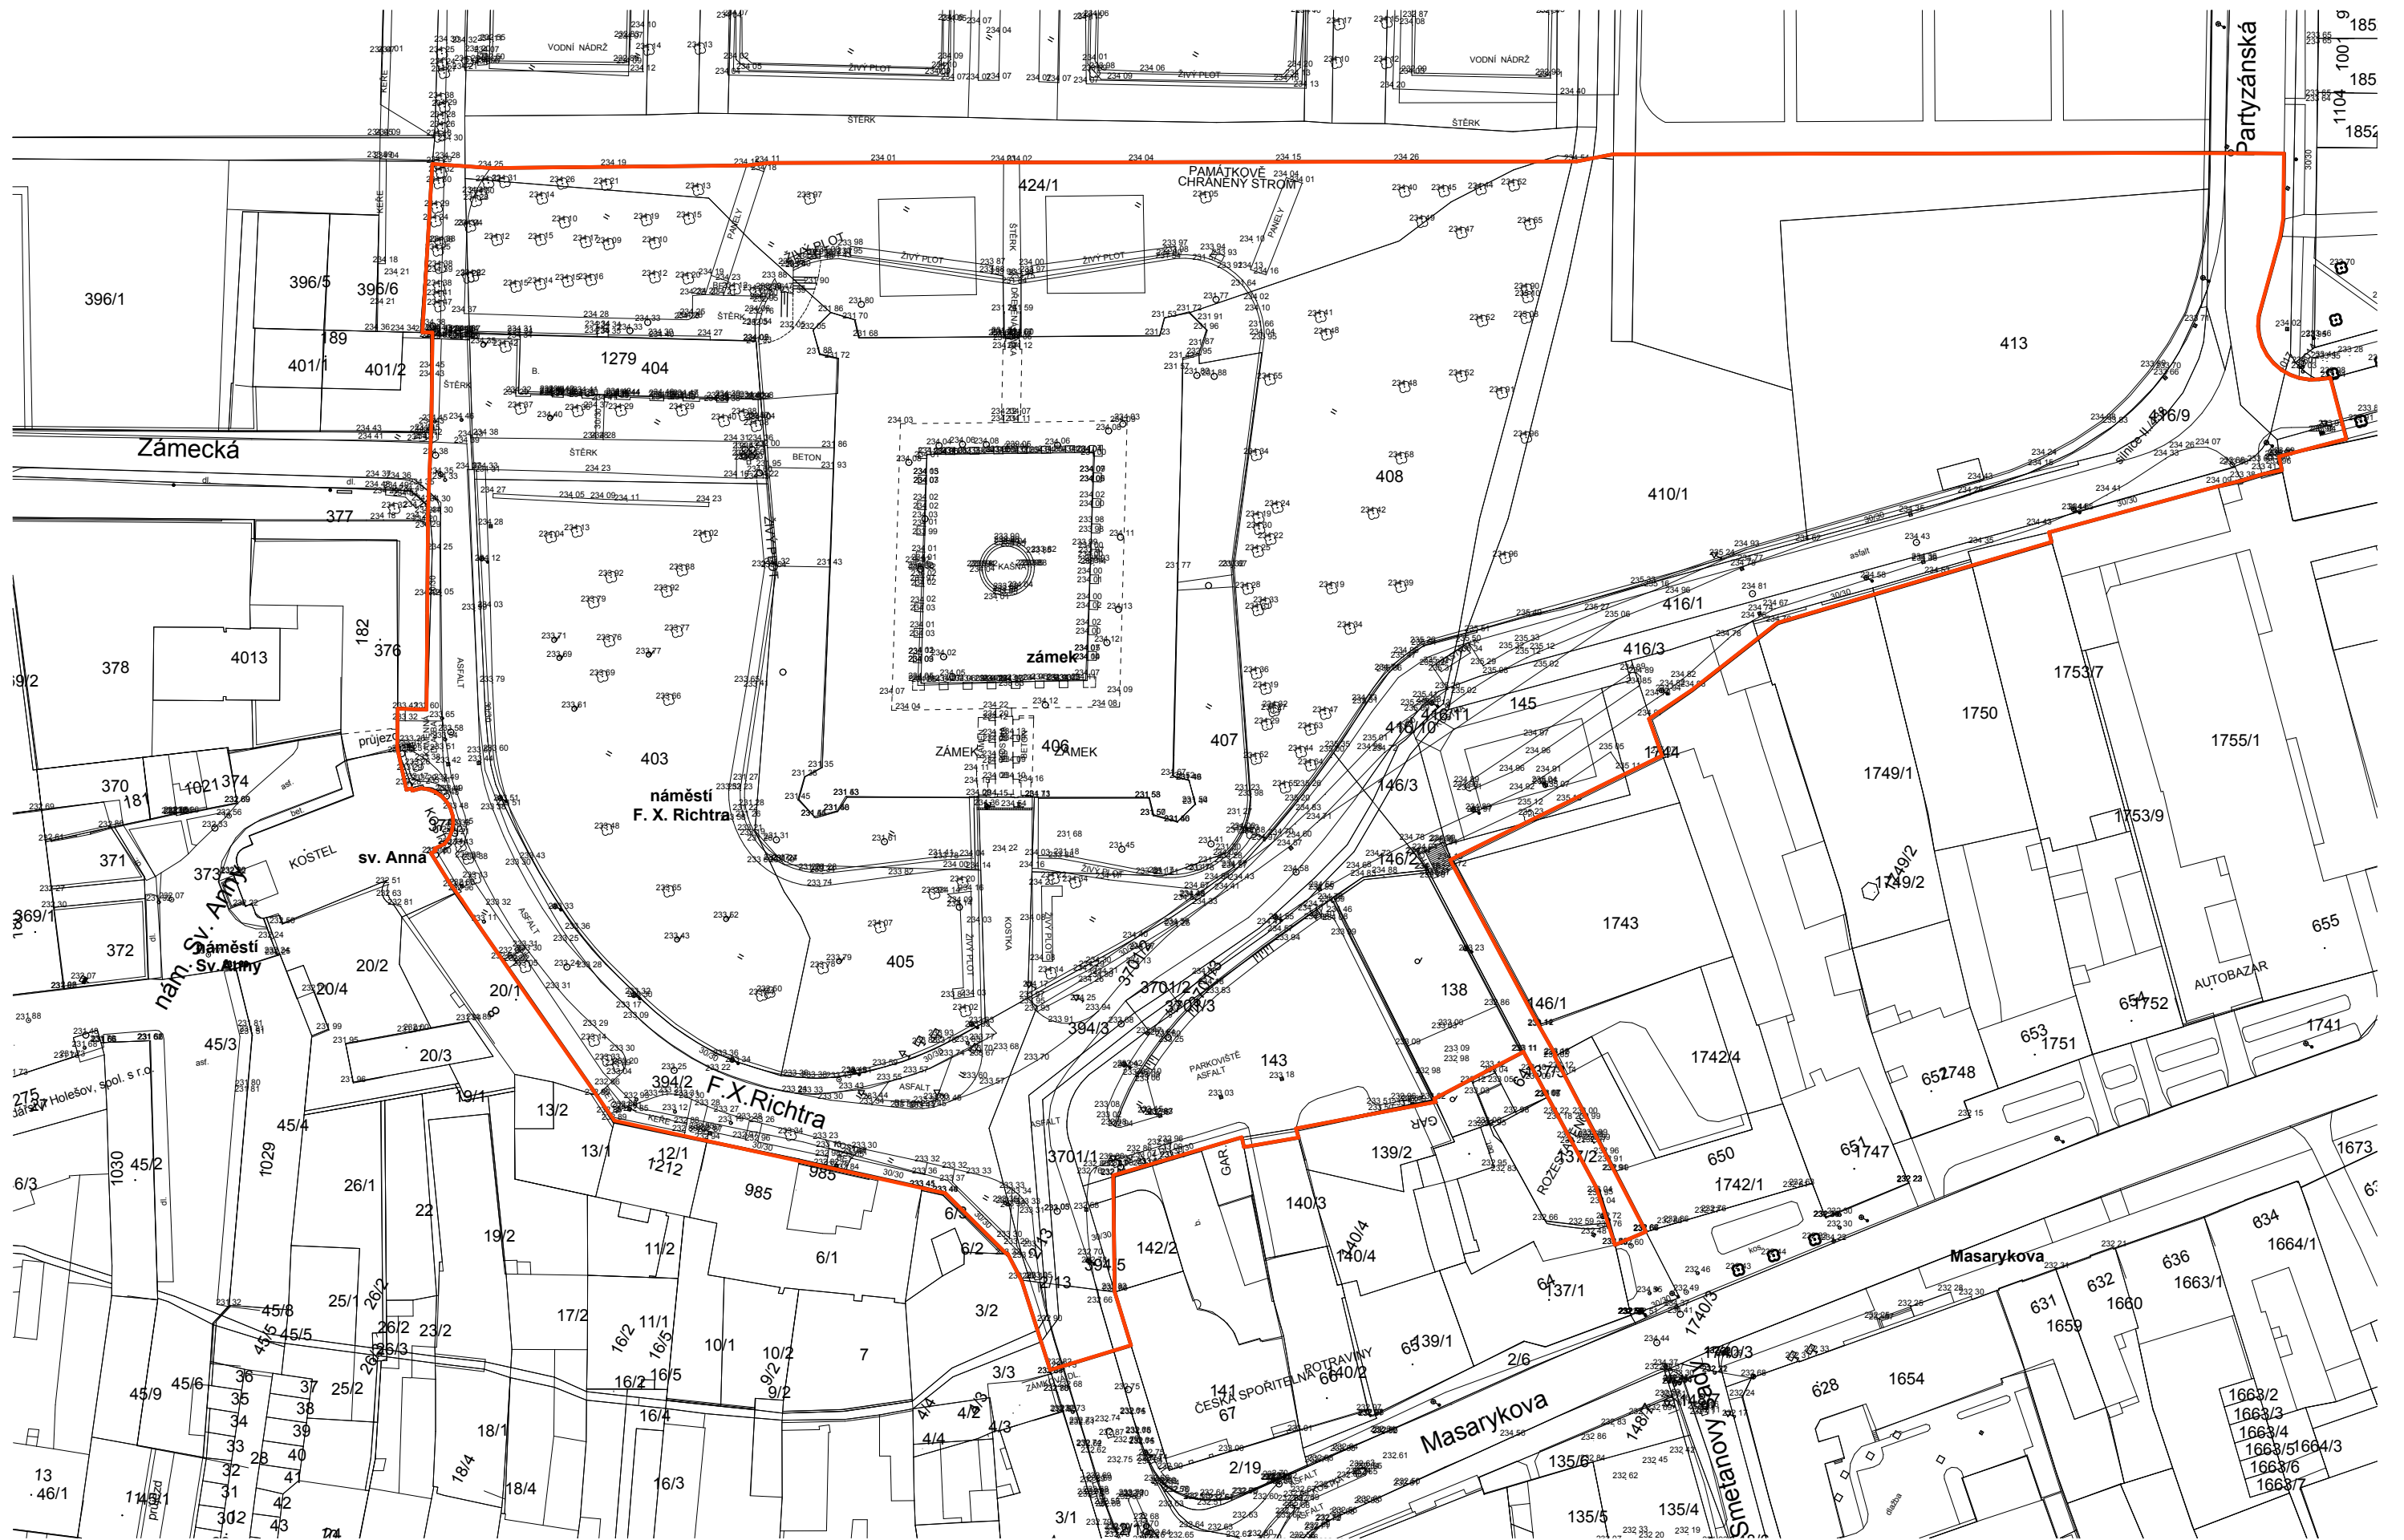

POŘIZOVATEL STUDIE - MĚSTO HOLEŠOV