
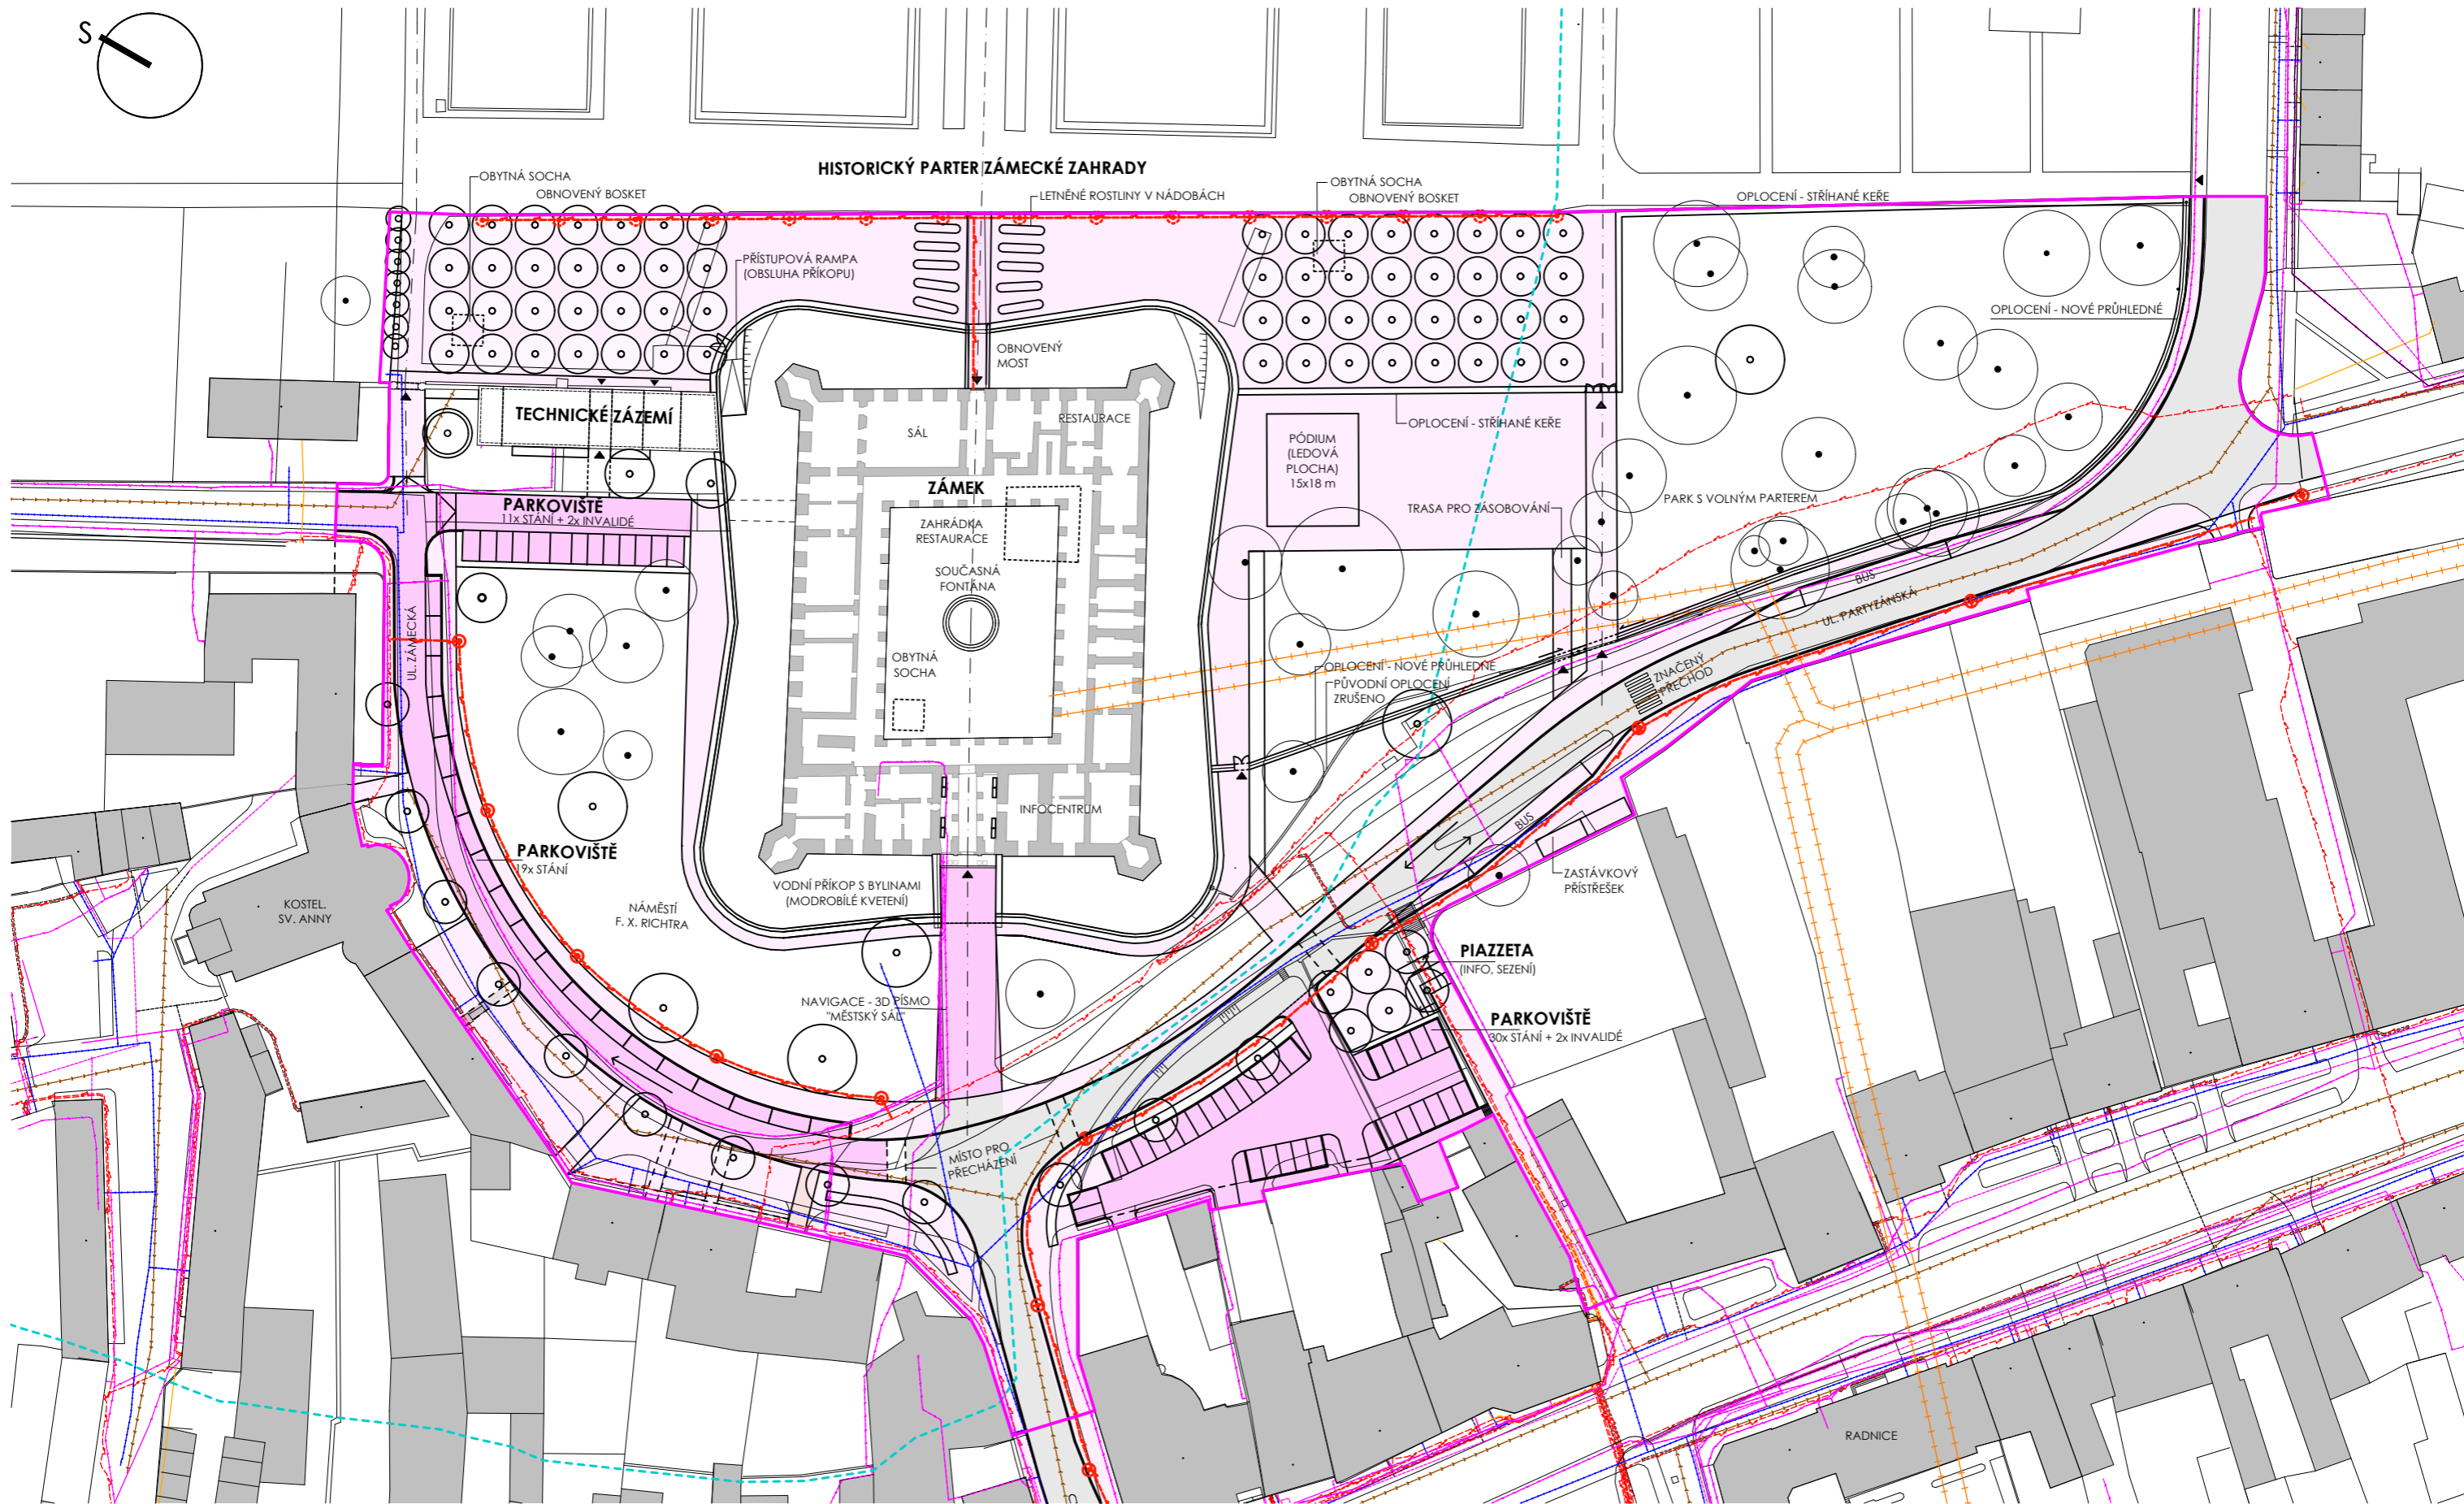


"ÚZEMNÍ STUDIE VEŘEJNÝCH PROSTRANSTVÍ - PŘEDZÁMČÍ HOLEŠOV"  
 VÝKRES DOPRAVNÍ A TECHNICKÉ INFRASTRUKTURY 1:1000

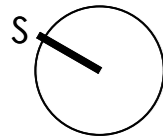

<b>LEGENDA</b>	<b>DOPRAVA</b>	KOMUNIKACE II. TŘÍDY	OBSLUŽNÁ KOMUNIKACE A PARKOVIŠTĚ	CHODNÍKY	<b>TECHNICKÉ ZAŘÍZENÍ</b>	SVĚTLIDLO - VÝLOŽNÍK	SVĚTLIDLO - STOŽÁR	SVĚTLIDLO ZEMNÍ	<b>OSTATNÍ</b>	HRANICE ŘEŠENÉHO ÚZEMÍ			
	<b>SÍŤ - STAV</b>	KANALIZACE	VODOVOD	PLYN	EL. VEDENÍ NN	EL. VEDENÍ VN	SDĚL. VEDENÍ	TOPNÝ KANÁL	PŮVODNÍ MLÝNSKÝ NÁHON	SÍŤ - NÁVRH	EL. VEDENÍ VO	VEGETACE	STROMY SOUČASNÉ