


III/490 10

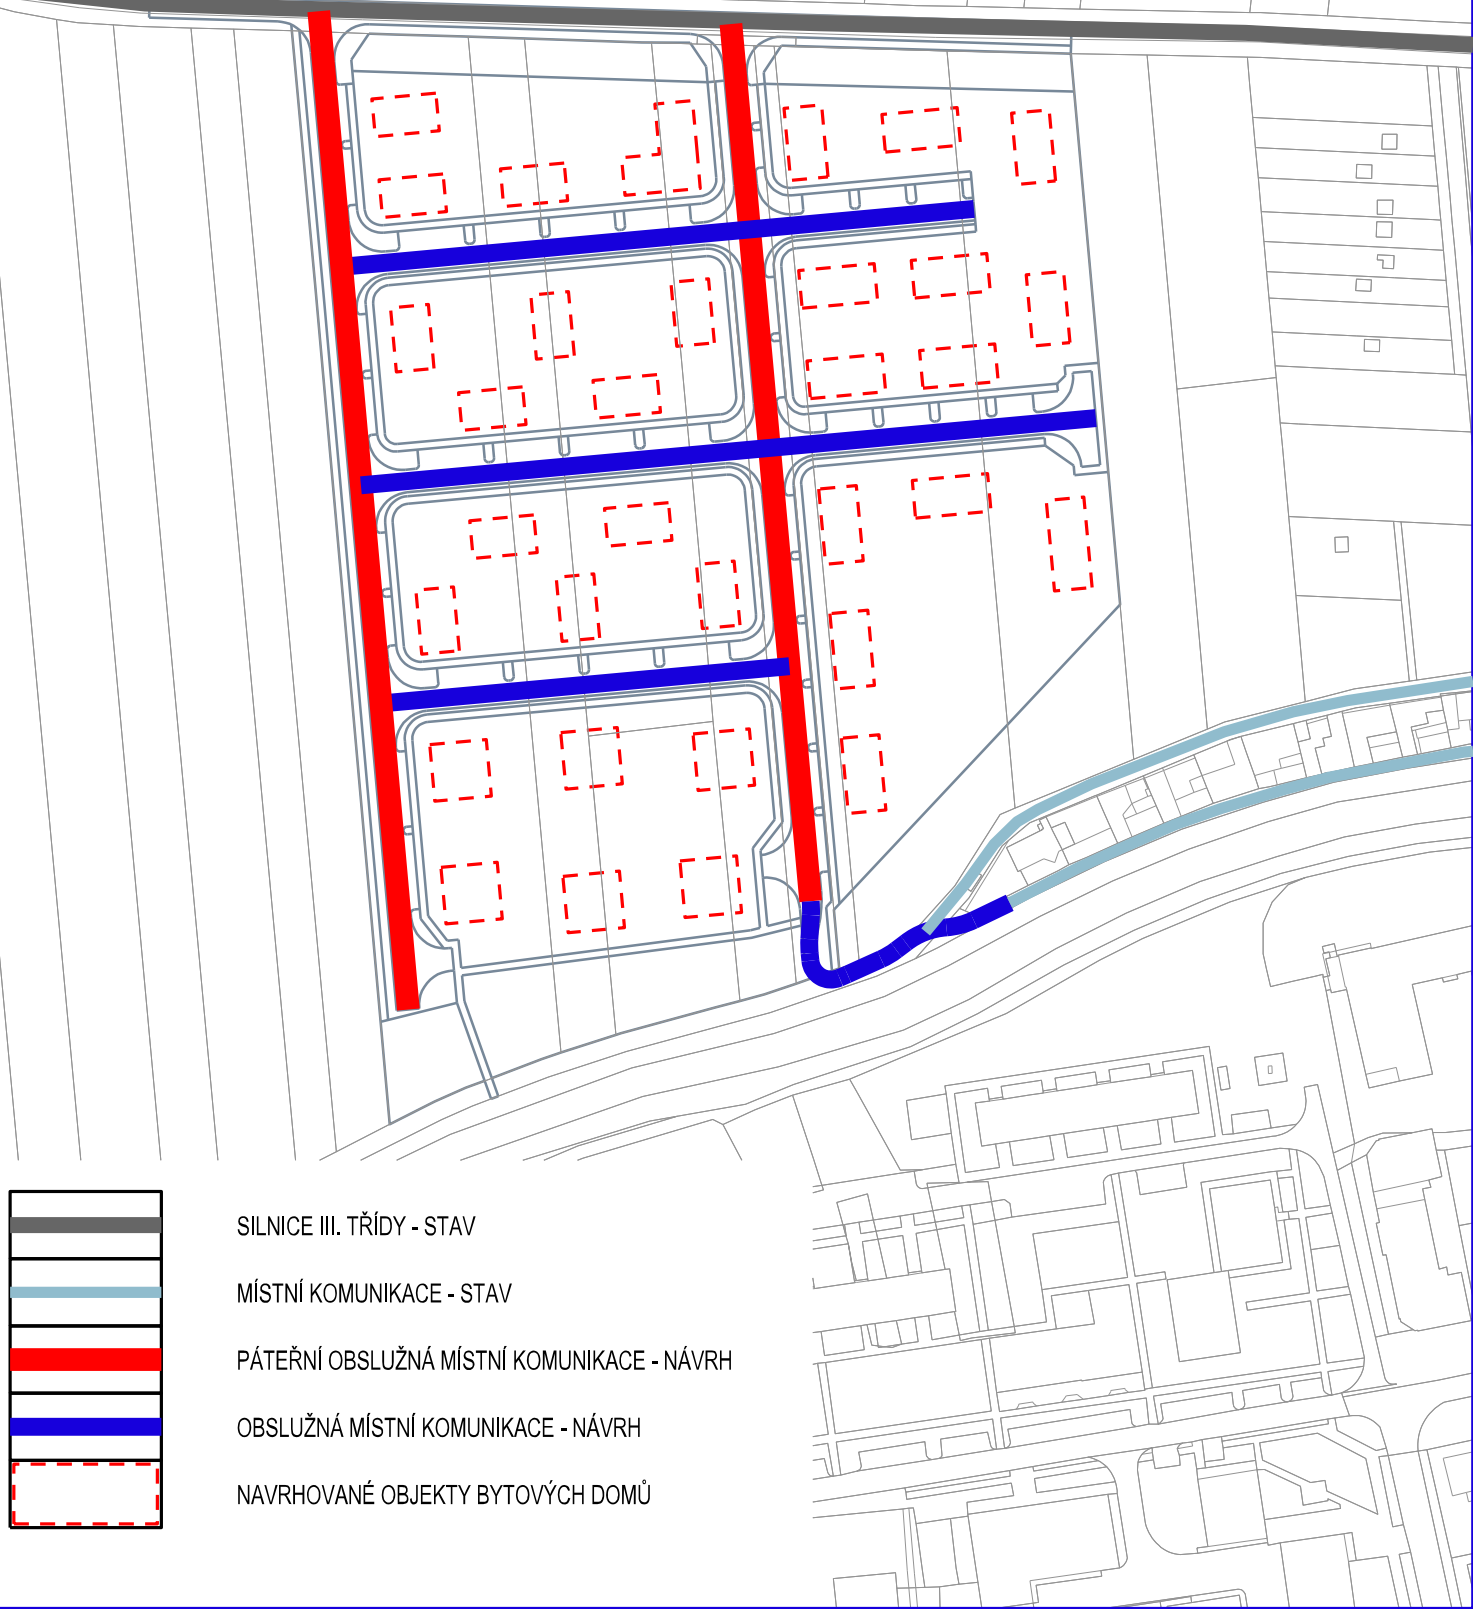

SILNICE III. TŘÍDY - STAV

MÍSTNÍ KOMUNIKACE - STAV

PÁTEŘNÍ OBSLUŽNÁ MÍSTNÍ KOMUNIKACE - NÁVRH

OBSLUŽNÁ MÍSTNÍ KOMUNIKACE - NÁVRH

NAVRHOVANÉ OBJEKTY BYTOVÝCH DOMŮ