



ÚZEMNÍ STUDIE HOLEŠOV

LOKALITA "ZA KOZRÁLOVEM (SO 57)"

ULIČNÍ PROSTOR 15 m

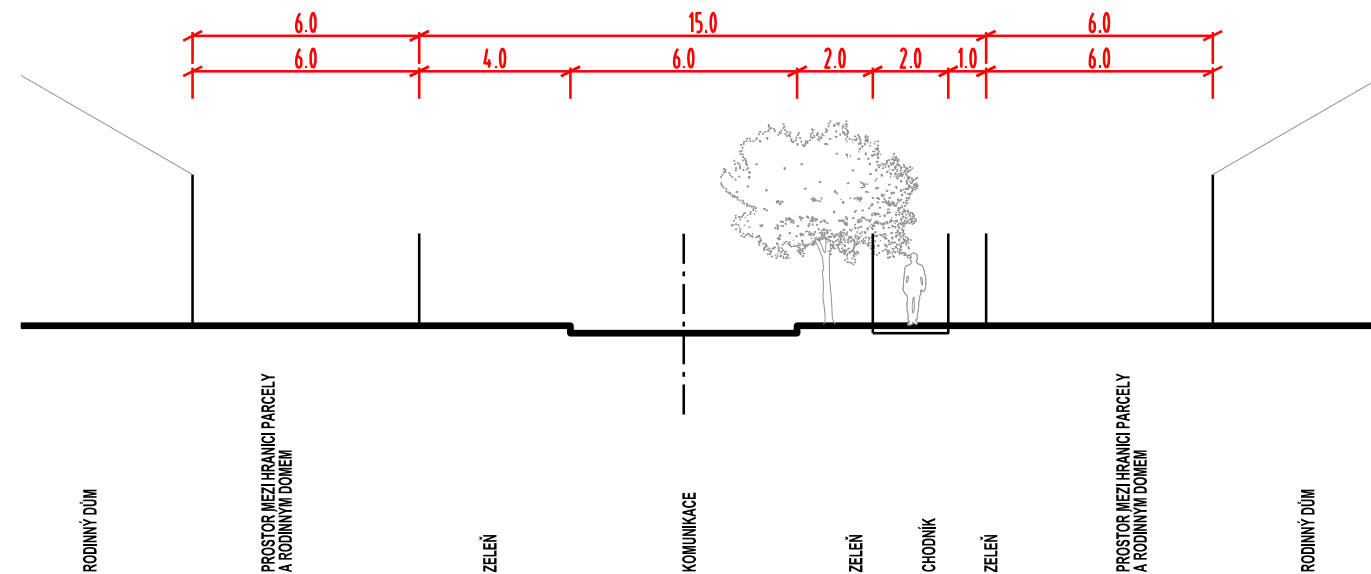

ULIČNÍ PROSTOR 12 m

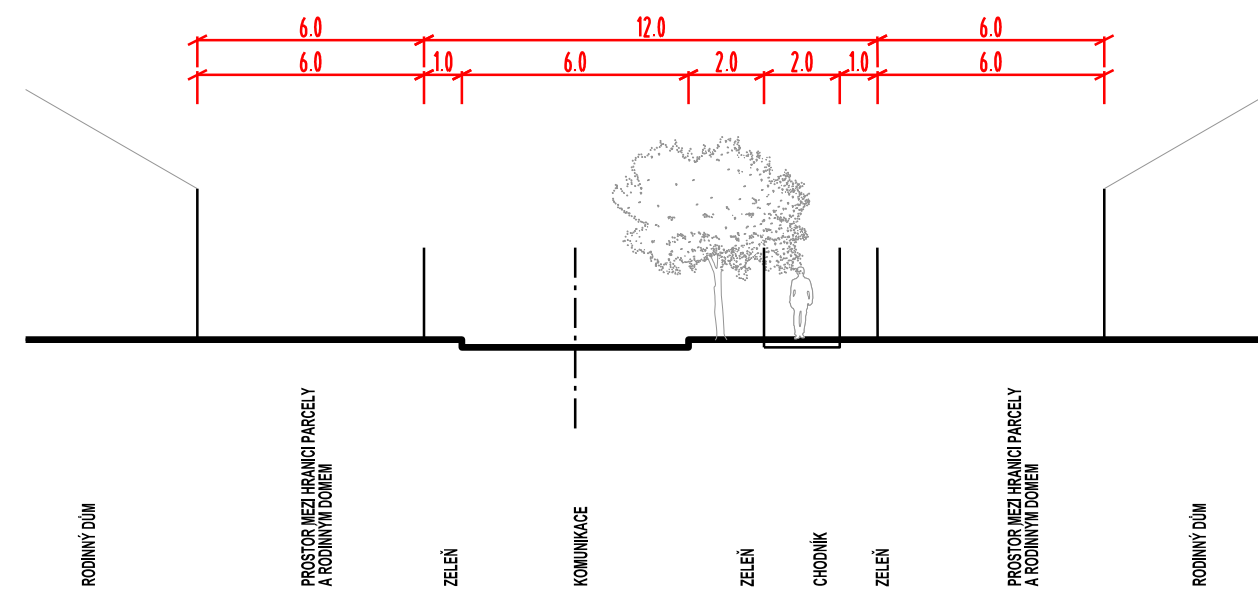

 Ing. arch. Vladimír Dujka, Kamenná 3858, Zlín 760 01			Zak.č.: 20/2016
Pořizovatel: Městský úřad Holešov, Útvar územního plánování	Okres: Kroměříž	Kraj: Zlínský	Arch.č.: 634-1/18
Obec: Holešov			Formát: 2 A4
Akce:	ÚZEMNÍ STUDIE HOLEŠOV LOKALITA "ZA KOZRÁLOVEM (SO 57)"		Stupeň: ÚZEMNÍ STUDIE
			Datum: 01/2018
			Měřítko: 1:200
Obsah:	ŘEZY, ŘEZOPOHLEDY		č.v.: 6