
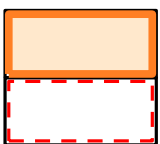


# KARTOGRAM Č.1

# VYMEZENÍ DÍLČÍCH BLOKŮ ZÁSTAVBY

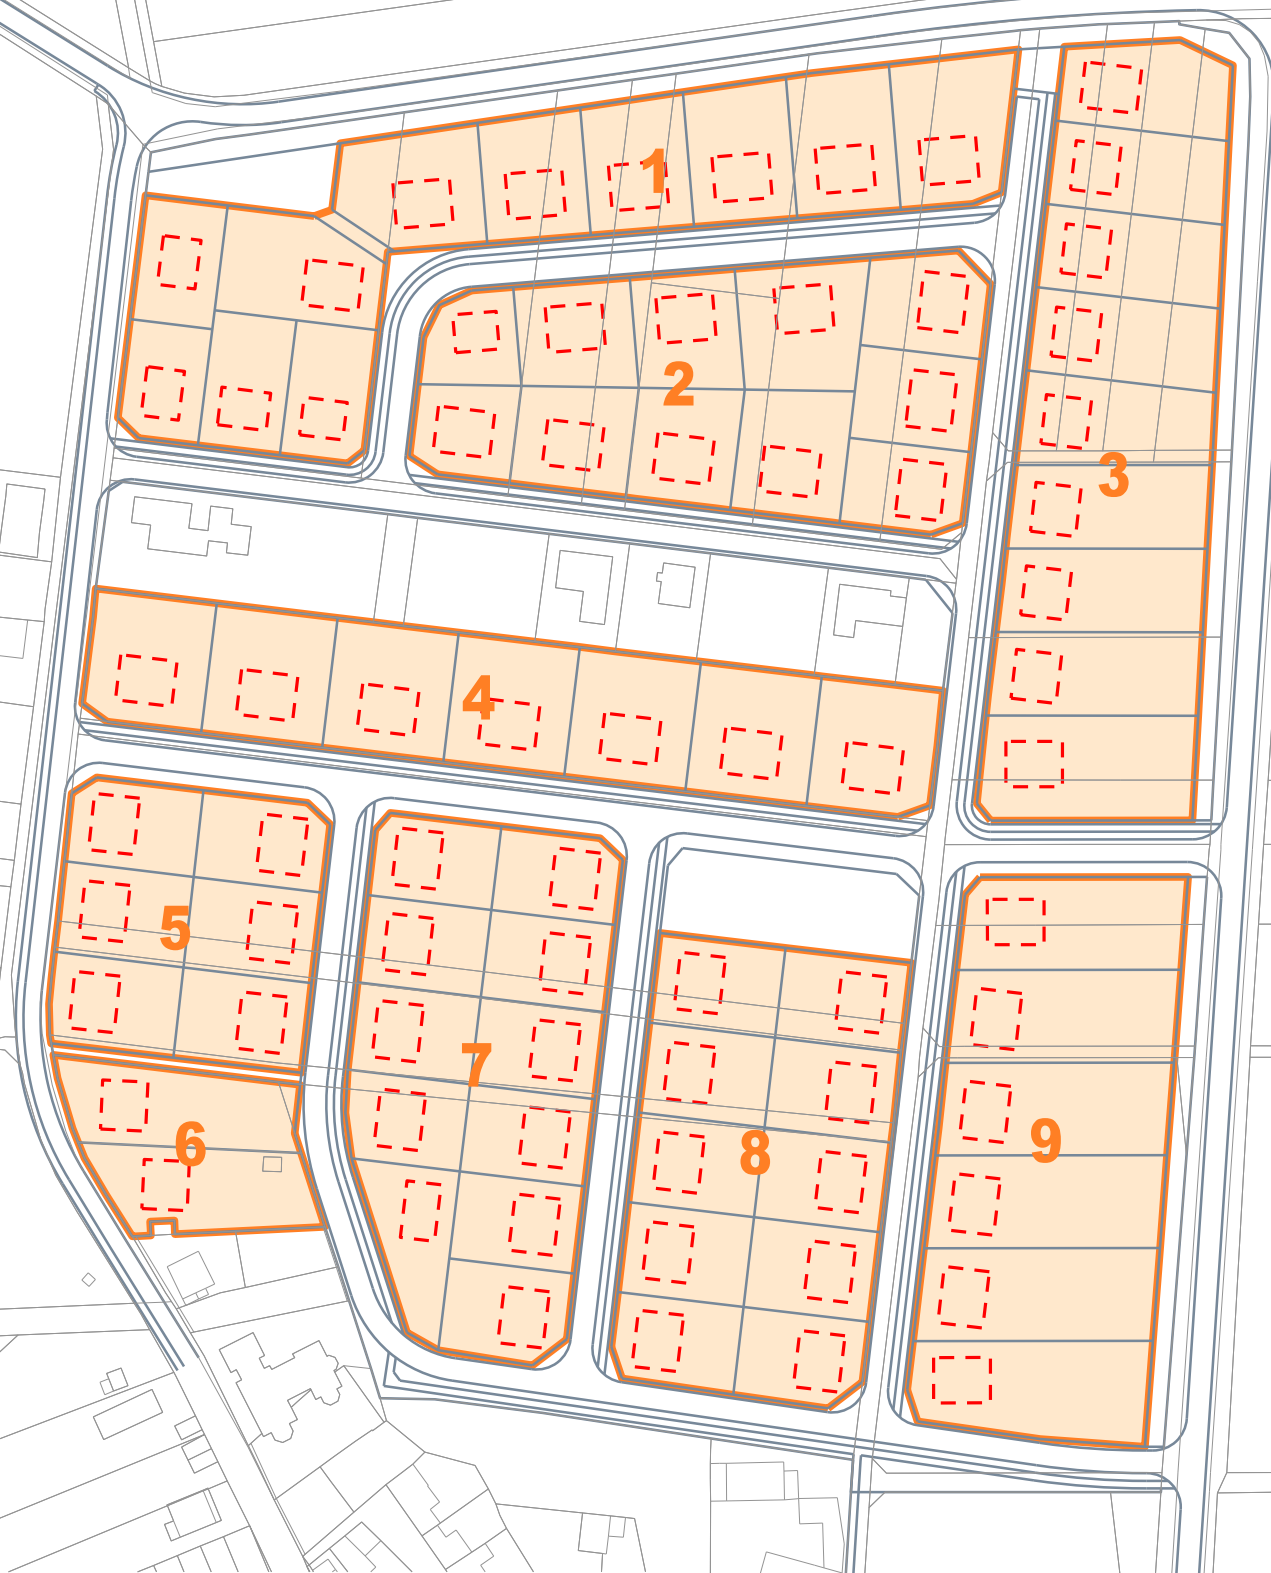

DÍLČÍ BLOK NAVRŽENÉ ZÁSTAVBY

NAVRHOVANÉ OBJEKTY RODINNÝCH DOMŮ