


KARTOGRAM Č.3

SCHÉMA DOPRAVY

II/490 RYMICE

III/490 10

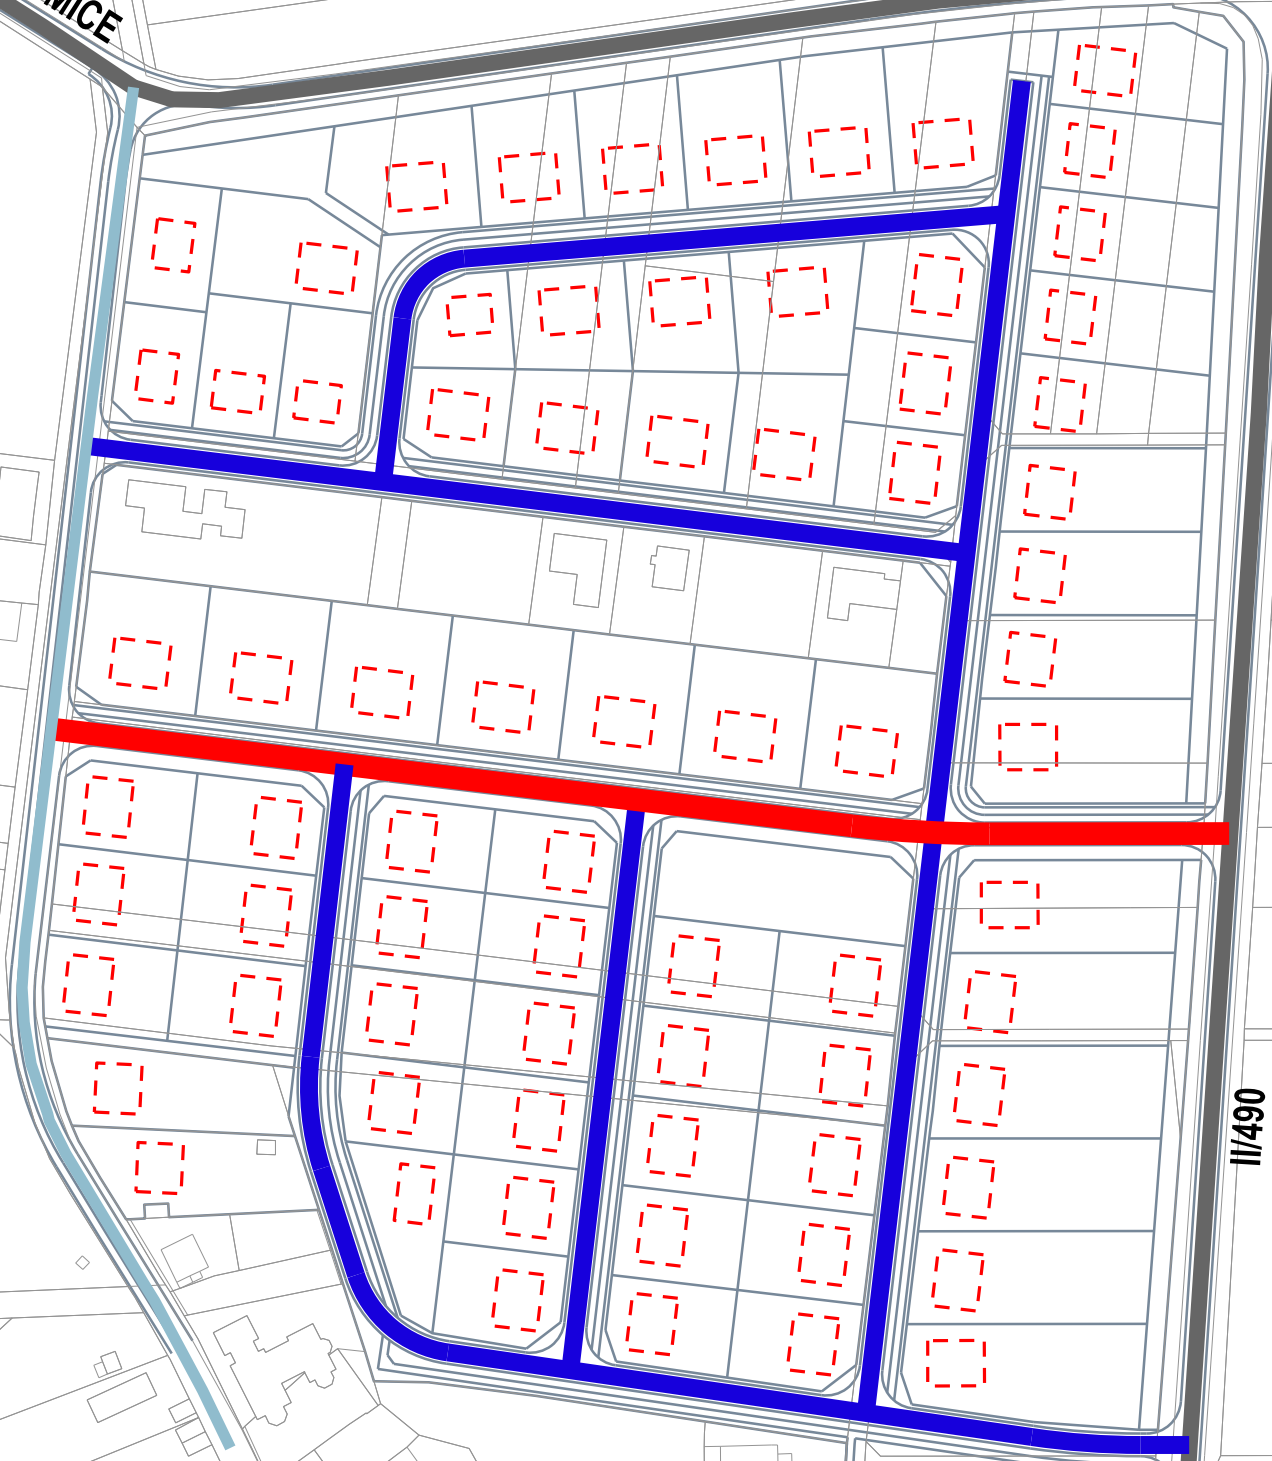

II/490



- SILNICE II. A III. TŘÍDY - STAV
- MÍSTNÍ KOMUNIKACE - STAV
- PÁTEŘNÍ OBSLUŽNÁ MÍSTNÍ KOMUNIKACE - NÁVRH
- OBSLUŽNÁ MÍSTNÍ KOMUNIKACE - NÁVRH
- NÁVRHOVANÉ OBJEKTY RODINNÝCH DOMŮ