
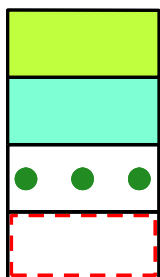


KARTOGRAM Č.4

NÁVRH LINIOVÉ ZELENĚ

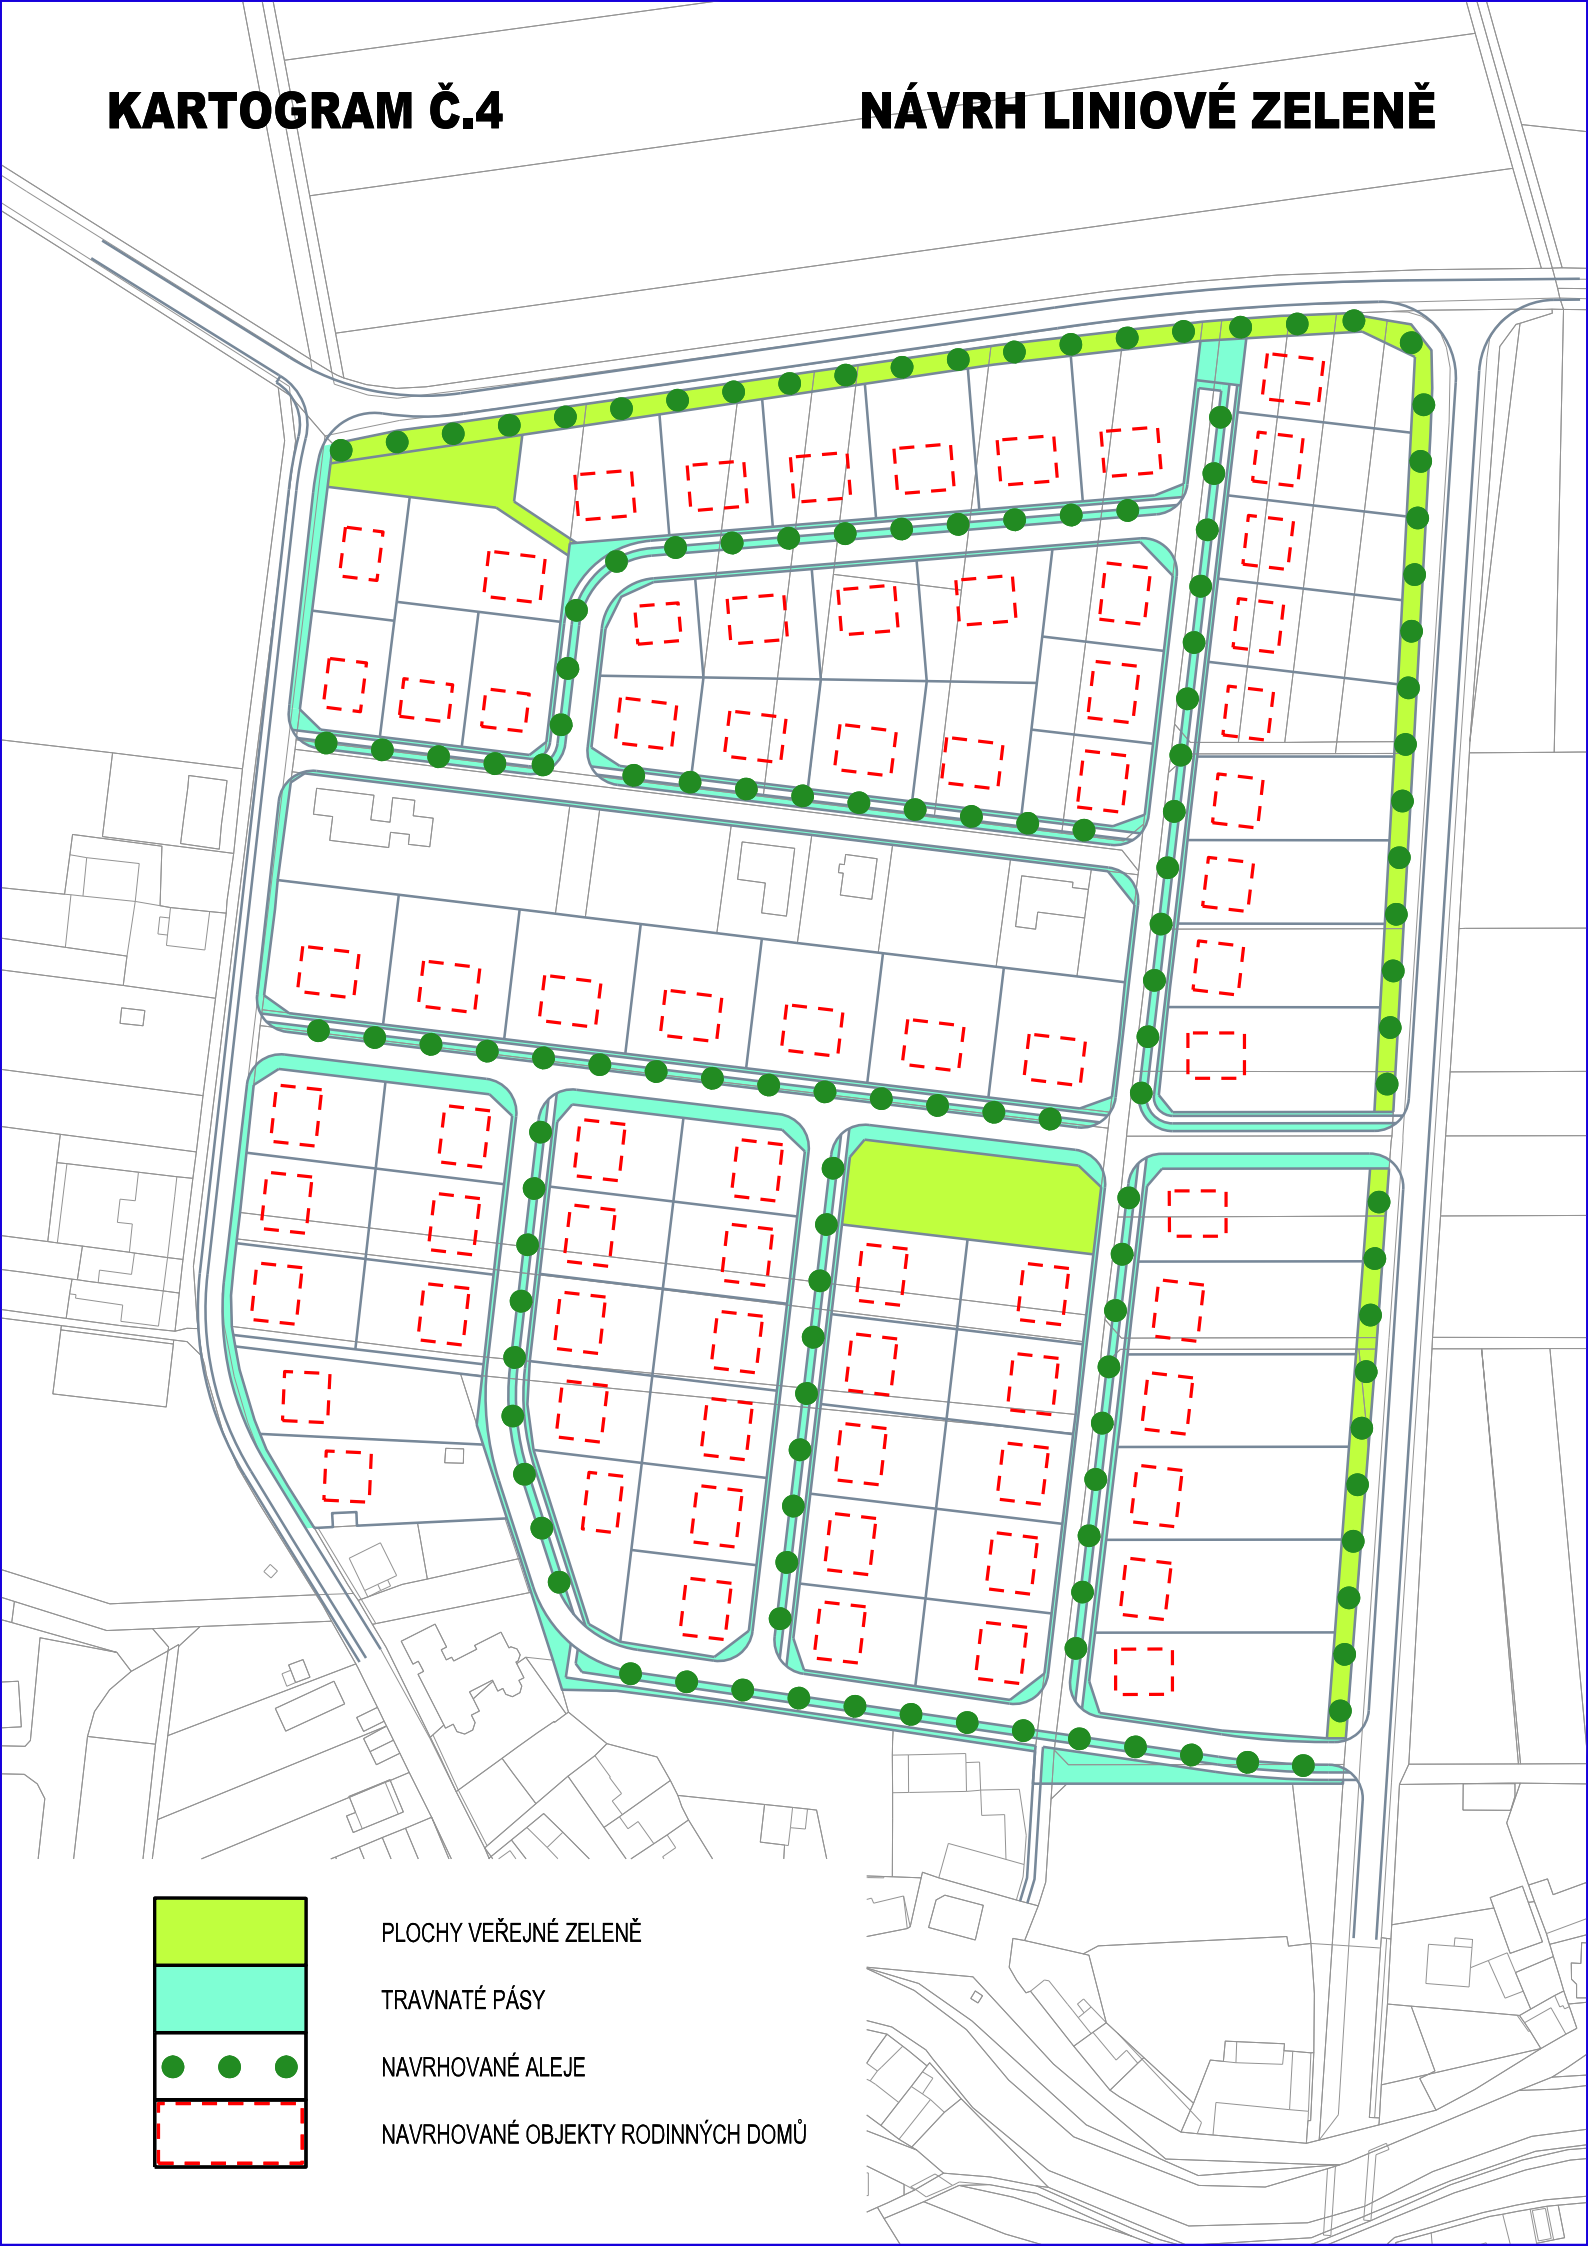

PLOCHY VEŘEJNÉ ZELENĚ

TRAVNATÉ PÁSY

NAVRHOVANÉ ALEJE

NAVRHOVANÉ OBJEKTY RODINNÝCH DOMŮ