


ÚZEMNÍ PLÁN HORNÍ LAPAČ



VÝKRES VEŘEJNĚ PROSPĚŠNÝCH STAVEB, OPATŘENÍ A ASANACÍ

1:5 000

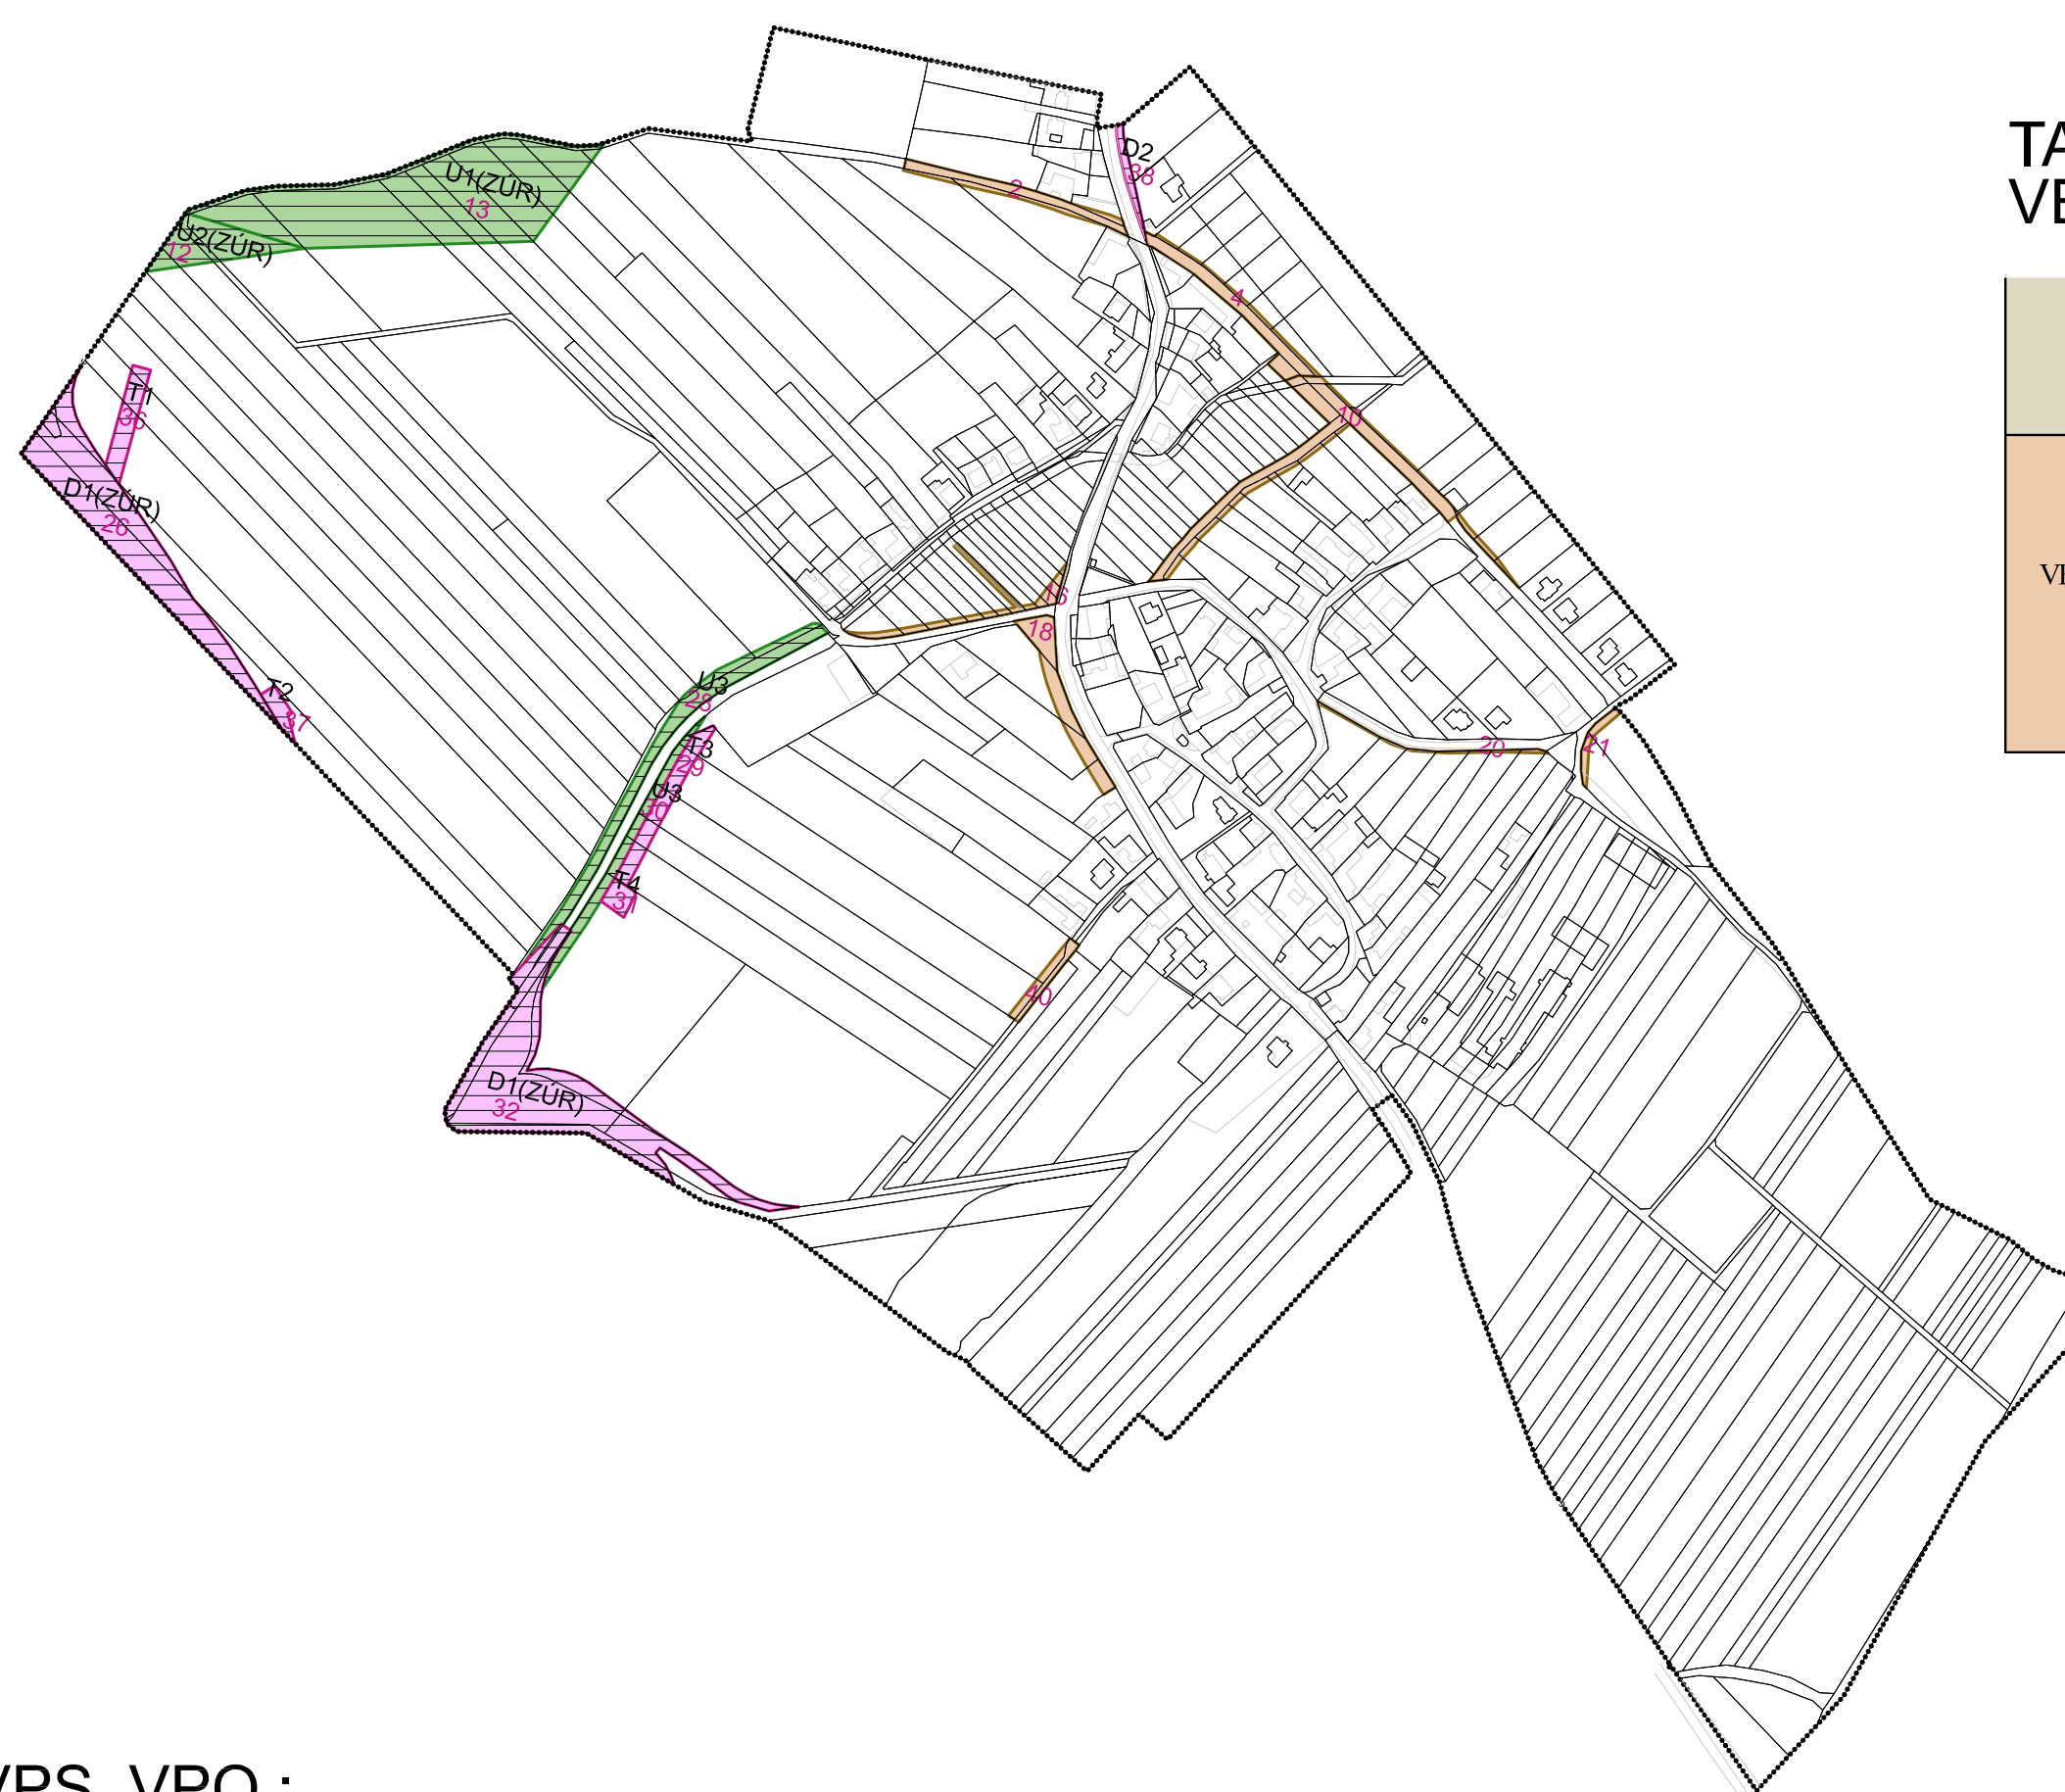

TABULKA NAVRHOVANÝCH
VEŘEJNÝCH PROSTRANSTVÍ :

	ID	VYVLASTNĚNÍ	PŘEDKUPNÍ PRÁVO
VEŘEJNÉ PROSTRANSTVÍ	2	-	-
	4	-	-
	10	-	-
	16	-	-
	18	-	-
	20	-	-
	21	-	-
	40	-	-

TABULKA NAVRHOVANÝCH VPS, VPO :

OZNAČENÍ VPS, VPO	ID	VYVLASTNĚNÍ	PŘEDKUPNÍ PRÁVO	OZNAČENÍ VPS, VPO V ZÚR
D1(ZÚR)	26	+	-	PK01
D1(ZÚR)	32	+	-	PK01
D2	38	+	-	
T1	36	+	-	
T2	37	+	-	
T3	29	+	-	
T4	31	+	-	
U1(ZÚR)	13	+	-	PU158
U2(ZÚR)	12	+	-	PU158
U3	28	+	-	
U3	30	+	-	

veřejná prospěšnost a právo vyvlastnění pro stavby a opatření s označením "(ZÚR)" vyplývá ze ZÚR

LEGENDA :

	HRANICE ŘEŠENÉHO ÚZEMÍ
	VEŘEJNĚ PROSPĚŠNÉ STAVBY (VPS)
	VEŘEJNĚ PROSPĚŠNÁ OPATŘENÍ (VPO)
	VEŘEJNÁ PROSTRANSTVÍ
	PLOCHY A KORIDORY S MOŽNOSTÍ VYVLASTNĚNÍ
	OZNAČENÍ VPS, VPO
	ID PLOCHY S ROZDÍLNÝM ZPŮSOBEM VYUŽITÍ - NÁVRH

ZÁZNAM O ÚČINNOSTI	
SPÁVNÍ ORGÁN, KTERÝ ÚZEMNÍ PLÁN VYDAL: ZASTUPITELSTVO OBCE HORNÍ LAPAČ	
DATUM NABÝTÍ ÚČINNOSTI: 28.11.2013	
PORÁDČATEL:	MĚSTSKÝ ÚŘAD HOLEŠOV
JMÉNO A PŘÍJMĚNĚ:	ING. RADOMÍRA POSPÍŠILOVÁ
FUNKCE:	REFERENT
PODPIS:	(dokument opatřen elektronickým podpisem)

 UHERSKÉ HRADIŠTĚ, TEL: 608 888 574	POŘÍZOVATEL:	MĚSTSKÝ ÚŘAD HOLEŠOV
	ZHOTOVITEL:	ING.ARCH.RADOSLAV ŠPOK, UHERSKÉ HRADIŠTĚ, IČO 10093010
VYPRACOVAL:	ING.ARCH.RADOSLAV ŠPOK	DIGITÁLNÍ ZPRACOVÁNĚ: ING. PETR KOCOUREK
PODPIS:		PODPIS:
NÁZEV DOKUMENTACE:		DATUM VYHOTOVENÍ:
ÚZEMNÍ PLÁN HORNÍ LAPAČ		06/2013
MĚŘÍTKO:		1:5 000
NÁZEV VÝKRESU:	VÝKRES VEŘEJNĚ PROSPĚŠNÝCH STAVEB, OPATŘENÍ A ASANACÍ	ČÍSLO VÝKRESU:
	NÁVRH	I.3

mapový podklad: OUKM ZK - polohopis informativního charakteru odvozen z katastrální mapy

PŘÍLOHA Č.2