




ÚZEMNÍ PLÁN HORNÍ LAPAČ

VÝKRES VEŘEJNĚ PROSPĚŠNÝCH STAVEB, OPATŘENÍ A ASANACÍ

Legenda

- řešené území
- 50** číslo návrhové plochy
- parcelní kresba

- plochy a koridory s možností vyvlastnění
- veřejně prospěšné stavby (VPS)
- veřejně prospěšná opatření (VPO)
- veřejná prostranství
- DS1** označení VPS, VPO

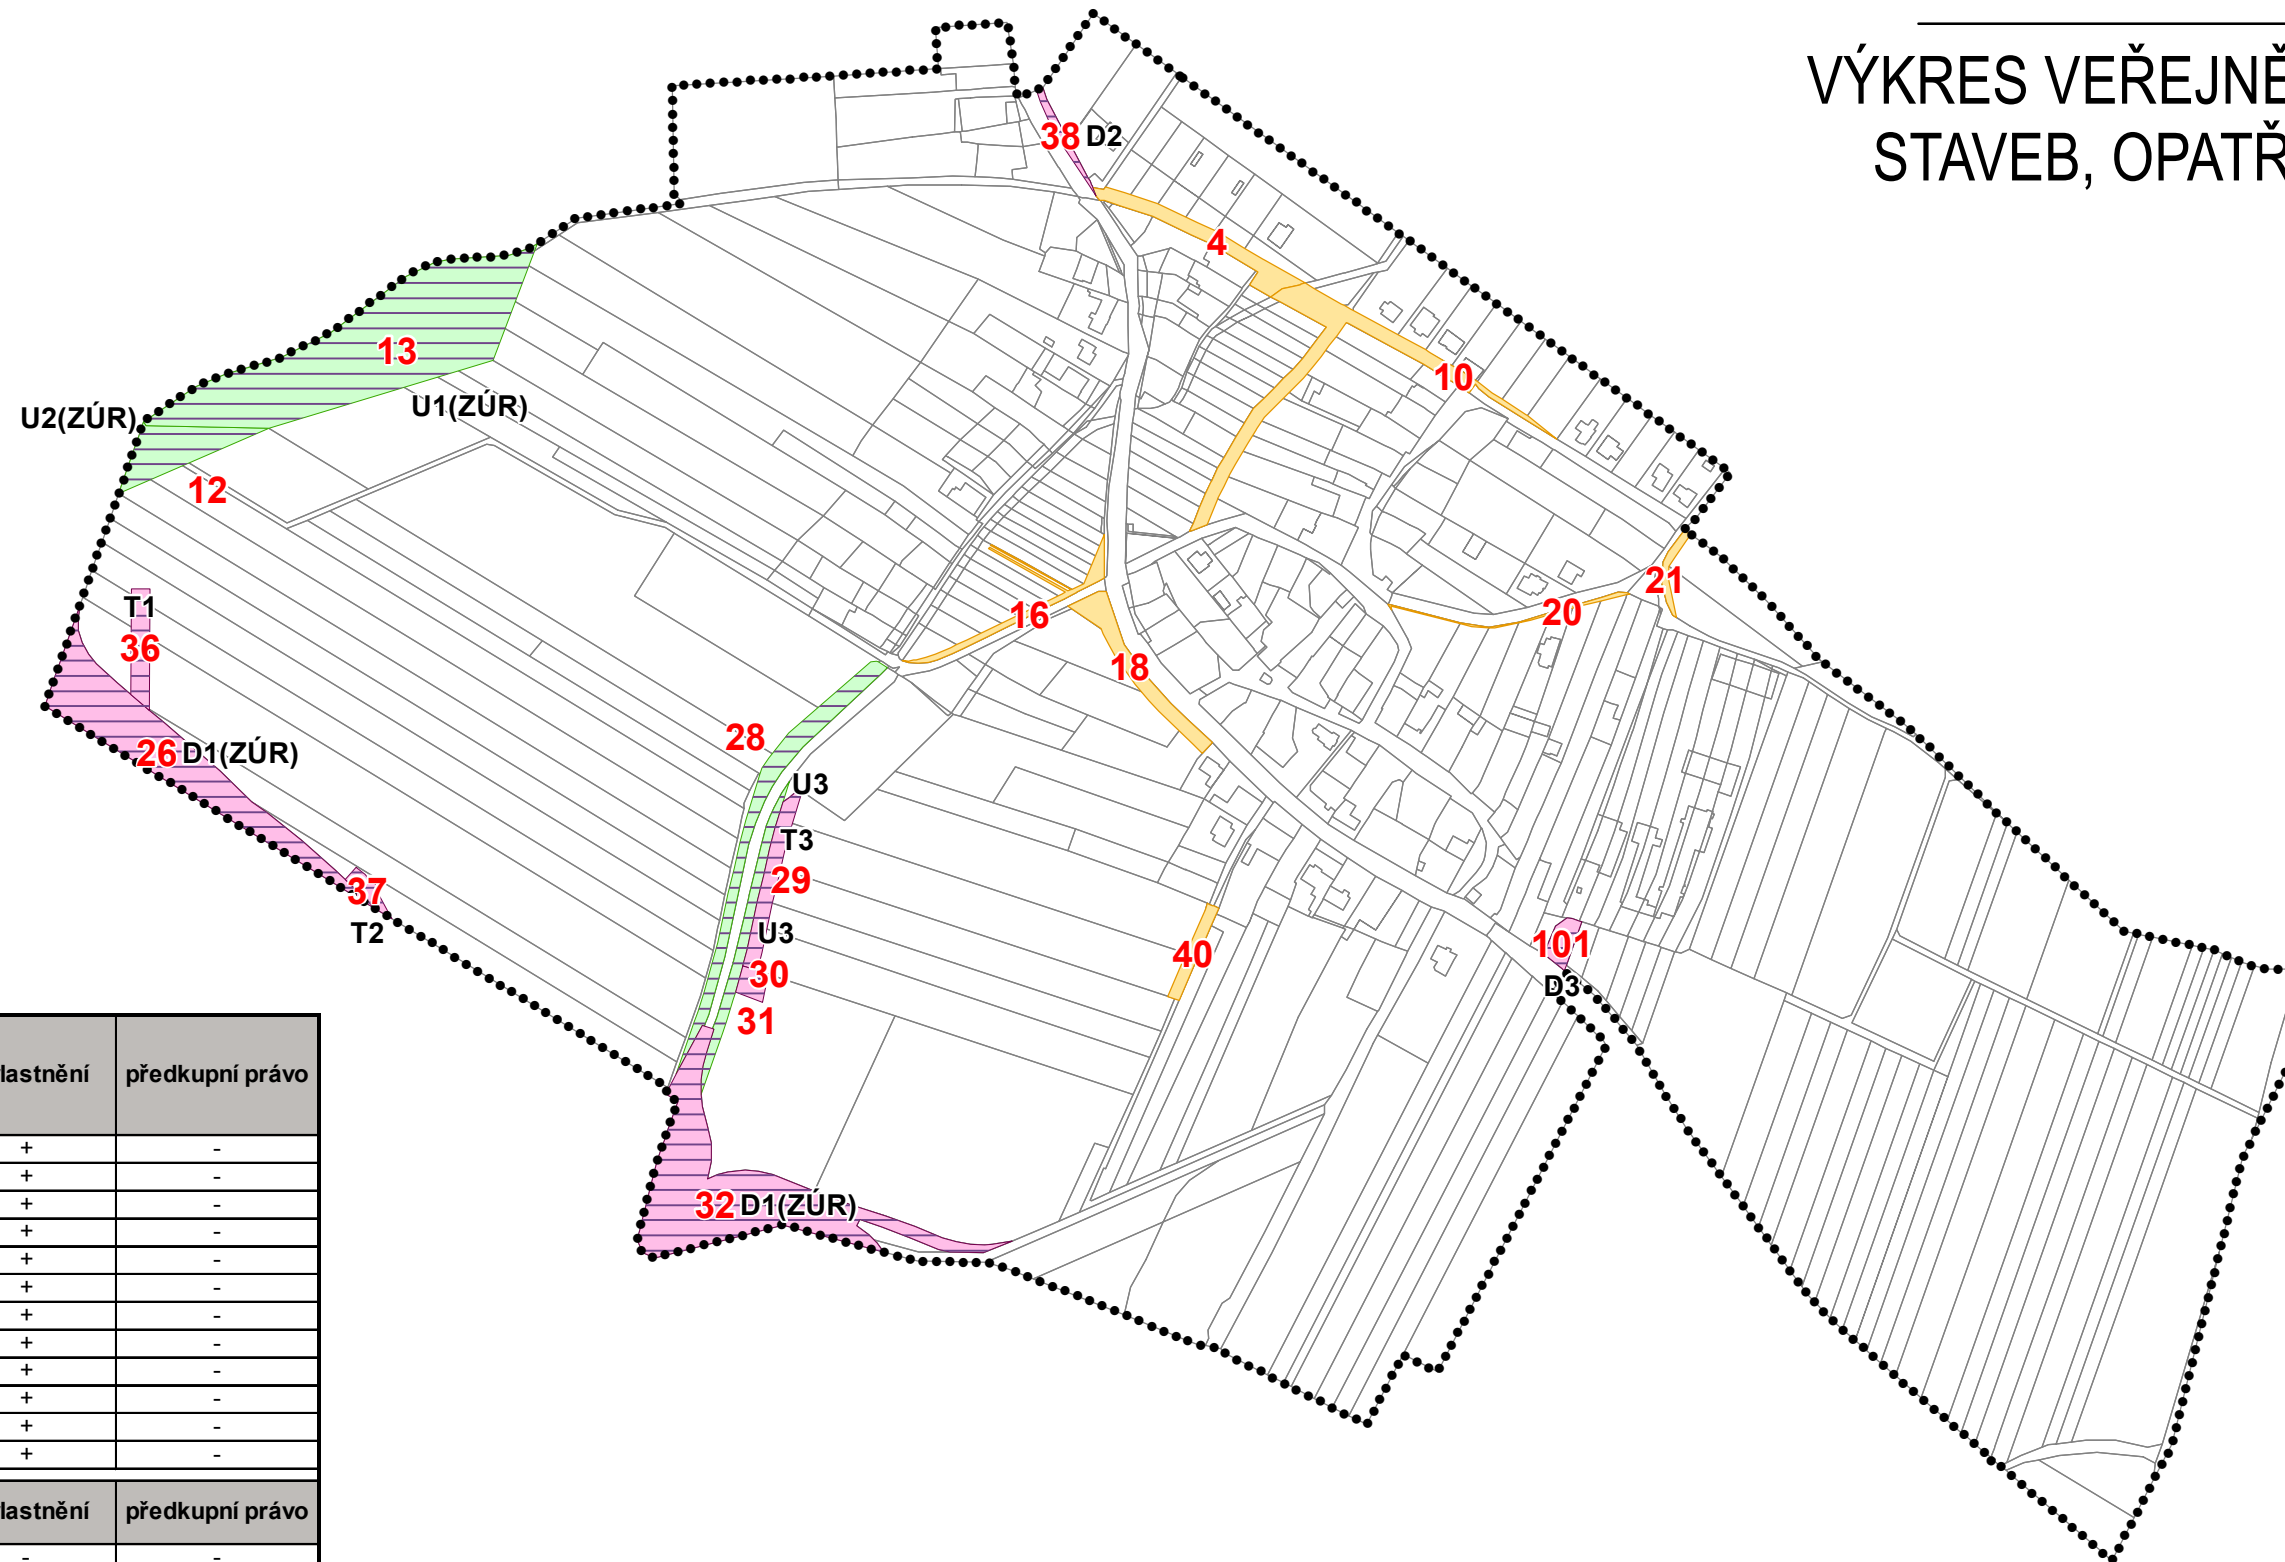

označení VPS, VPO, asanace, stavby a opatření k zajištění obrany a bezpečnosti státu v ÚP	číslo návrhové plochy s rozdílným způsobem využití	vyvlastnění	předkupní právo
D1(ZÚR)	26	+	-
	32	+	-
D2	38	+	-
D3	101	+	-
T1	36	+	-
T2	37	+	-
T3	29	+	-
T4	31	+	-
U1(ZÚR)	13	+	-
U2(ZÚR)	12	+	-
U3	28	+	-
	30	+	-
veřejná prostranství	číslo návrhové plochy s rozdílným způsobem využití		
	4	-	-
	10	-	-
	16	-	-
	18	-	-
	21	-	-
	40	-	-

ZÁZNAM O ÚČINNOSTI	
Správní orgán, který poslední změnu územního plánu vydal:	Zastupitelstvo obce Horní Lapač
Pořadové číslo poslední změny:	1
Datum nabytí účinnosti poslední změny:	08.12.2022
Jméno, příjmení, funkce a podpis oprávněné úřední osoby pořizovatele, otisk úředního razítka:	Ing. Petr Klenner referent odboru územního plánování a stavebního řádu úřad územního plánování MěÚ Holešov

HLAVNÍ PROJEKTANT:	Alfinvest Zlín, spol. s r. o.	ČÍSLO PARÉ:	AUTORIZACE:
sídlo: J. STAŠI 165, 763 02 ZLÍN - MALENOVICE tel./fax: +420 577 102 387 mobil: +420 603 707 553 email: pokluda@alinvest.cz			
OBEC:	Obec HORNÍ LAPAČ	DATUM:	říjen 2022
POŘIZOVATEL:	MĚSTSKÝ ÚŘAD HOLEŠOV Odbor územního plánování a stavebního řádu	ČÍSLO ZAKÁZKY:	20_681
		HLAVNÍ ARCHITEKT:	Ing. arch. Vladimír Pokluda
		STUPEŇ:	ÚPLNÉ ZNĚNÍ
NÁZEV AKCE:	ÚPLNÉ ZNĚNÍ ÚZEMNÍHO PLÁNU HORNÍ LAPAČ PO VYDÁNÍ ZMĚNY Č. 1		
OBSAH:	VÝKRES VEŘEJNĚ PROSPĚŠNÝCH STAVEB, OPATŘENÍ A ASANACÍ	MĚŘÍTKO:	1:5 000
		ČÍSLO VÝKRESU:	I.3