




Změna č. 1 Územního plánu Horní Lapač

HLAVNÍ VÝKRES-
předpokládaná podoba po změně č. 1

Legenda

- řešené území
- zastavitelné plochy
- zastavěné území 1.2.2021
- číslo plochy s rozdílným způsobem využití
- parcelní kresba
- vnitřní kresba

| číslo funkční plochy | kód funkce | popis NÁVRHOVÉ PLOCHY | výměra plochy celkem (ha) |
|----------------------|------------|--|---------------------------|
| 1 | BI | plocha pro bydlení individuální | 0,24 |
| 3 | BI | plocha pro bydlení individuální | 0,11 |
| 4 | P* | plocha veřejných prostranství | 0,15 |
| 5 | BI | plocha pro bydlení individuální | 0,51 |
| 6 | Z* | plocha sídelní zeleně | 0,03 |
| 7 | DS | plocha dopravní infrastruktury pro silniční dopravu | 0,02 |
| 8 | WT | plocha vodní a toky | 0,02 |
| 9 | WT | plocha vodní a toky | 0,01 |
| 10 | P* | plocha veřejných prostranství | 0,33 |
| 11 | BI | plocha pro bydlení individuální | 0,42 |
| 12 | K | plocha krajinné zeleně | 0,19 |
| 13 | P | plocha přírodní | 1,24 |
| 14 | K | plocha krajinné zeleně | 0,41 |
| 15 | BI | plocha pro bydlení individuální | 0,27 |
| 16 | P* | plocha veřejných prostranství | 0,08 |
| 17 | SO | plocha smíšená obytná | 0,41 |
| 18 | P* | plocha veřejných prostranství | 0,14 |
| 20 | P* | plocha veřejných prostranství | 0,02 |
| 21 | P* | plocha veřejných prostranství | 0,03 |
| 22 | BI | plocha pro bydlení individuální | 0,24 |
| 23 | O | plocha občanského vybavení | 0,08 |
| 24 | Z.1 | plocha zemědělské specifická | 0,65 |
| 25 | BI | plocha pro bydlení individuální | 0,89 |
| 26 | DS | plocha dopravní infrastruktury pro silniční dopravu | 0,61 |
| 27 | DS | plocha dopravní infrastruktury pro silniční dopravu | 0,17 |
| 28 | WT | plocha vodní a toky | 0,26 |
| 29 | TV | plocha technické infrastruktury pro vodní hospodářství | 0,12 |
| 30 | WT | plocha vodní a toky | 0,12 |
| 31 | TV | plocha technické infrastruktury pro vodní hospodářství | 0,03 |
| 32 | DS | plocha dopravní infrastruktury pro silniční dopravu | 0,85 |
| 33 | K | plocha krajinné zeleně | 0,22 |
| 35 | K | plocha krajinné zeleně | 0,31 |
| 36 | TE | plocha technické infrastruktury pro energetiku | 0,09 |
| 37 | TE | plocha technické infrastruktury pro energetiku | 0,03 |
| 38 | DS | plocha dopravní infrastruktury pro silniční dopravu | 0,03 |
| 39 | BI | plocha pro bydlení individuální | 0,25 |
| 40 | P* | plocha veřejných prostranství | 0,05 |
| 100 | BI | plocha pro bydlení individuální | 0,13 |
| 101 | DS | plocha dopravní infrastruktury pro silniční dopravu | 0,05 |

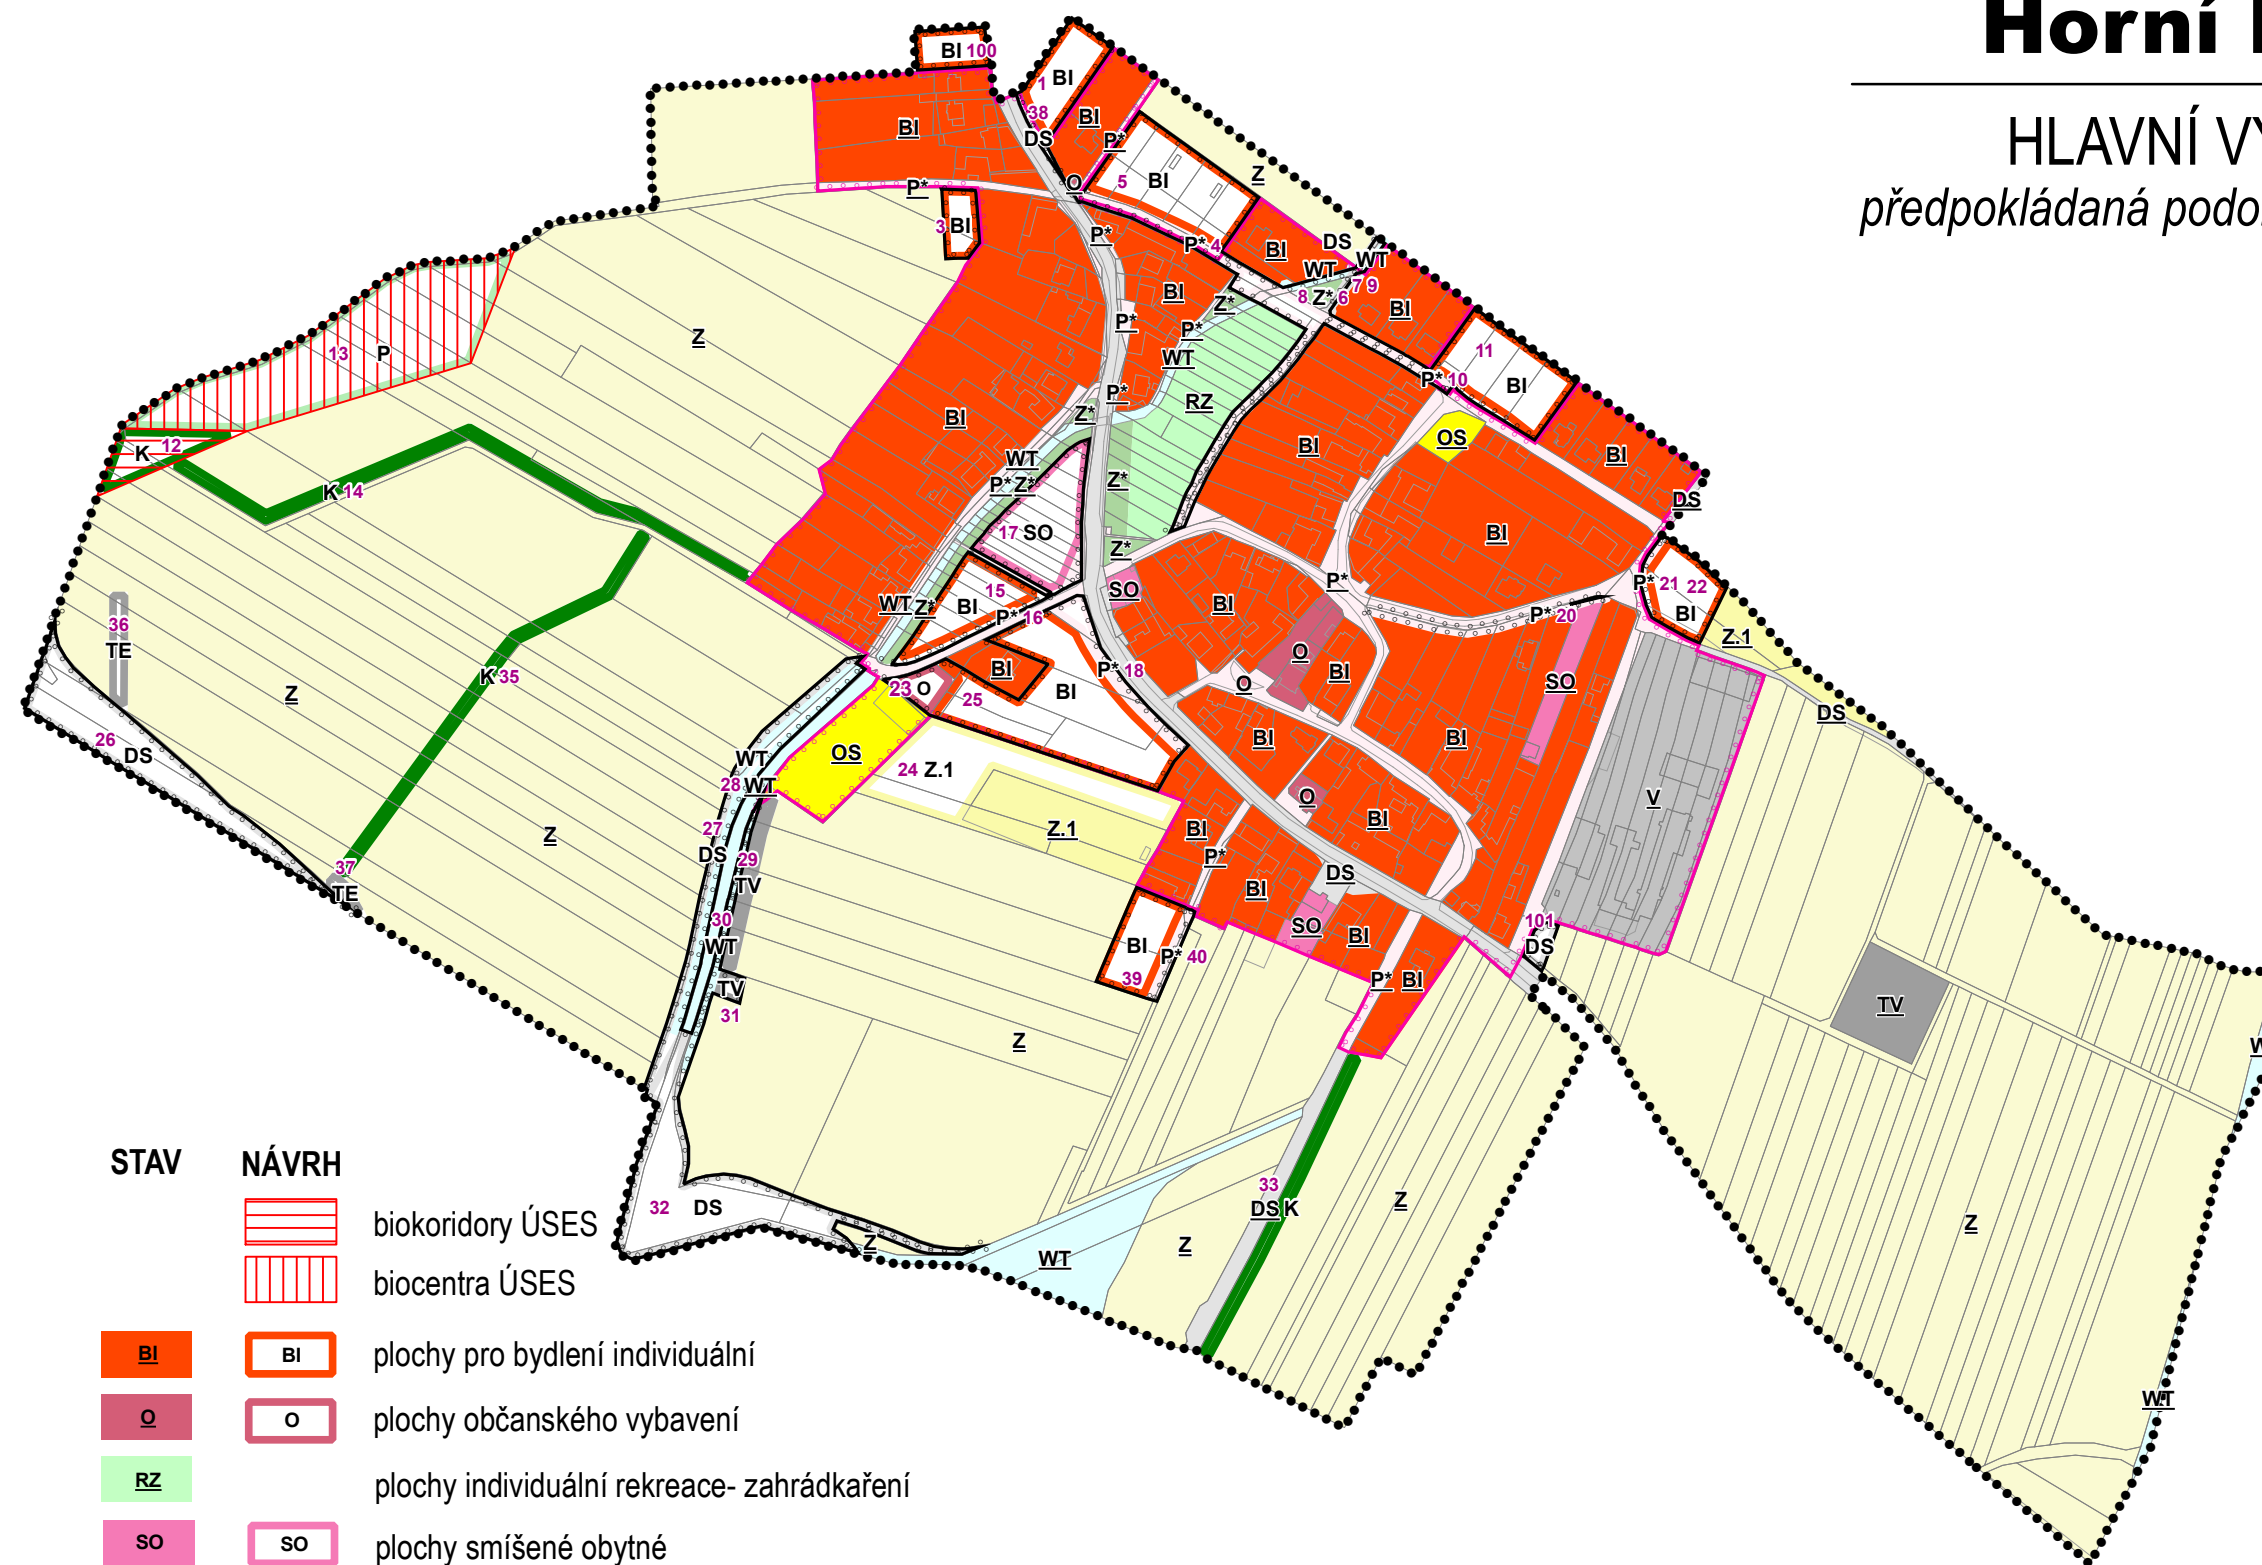

| STAV | NÁVRH | |
|------|-------|---|
| | | biokoridory ÚSES |
| | | biocentra ÚSES |
| | | BI plochy pro bydlení individuální |
| | | O plochy občanského vybavení |
| | | RZ plochy individuální rekreace- zahrádkaření |
| | | SO plochy smíšené obytné |
| | | OS plochy pro tělovýchovu a sport |
| | | DS plochy dopravní infrastruktury pro silniční dopravu |
| | | P* plochy veřejných prostranství |
| | | TV plochy technické infrastruktury pro vodní hospodářství |
| | | TE plochy technické infrastruktury pro energetiku |
| | | V plochy výroby a skladování |
| | | Z* plochy sídelní zeleně |
| | | WT plochy vodní a toky |
| | | K plochy krajinné zeleně |
| | | P plochy přírodní |
| | | Z plochy zemědělské |
| | | Z.1 plochy zemědělské specifické |

PŘÍLOHA Č. 4

| | | | |
|--------------------|--|-------------------|-----------------------------|
| HLAVNÍ PROJEKTANT: | Alfinvest Zlín, spol. s r. o. | ČÍSLO PARÉ: | AUTORIZACE: |
| | sídlo: J. STAŠI 165, 763 02 ZLÍN- MALENOVICE tel./fax: + 420 577 102 387 mobil: +420 603 707 553 email: pokluda@alfinvest.cz | | |
| OBEČ: | Obec HORNÍ LAPAČ | DATUM: | říjen 2022 |
| POŘIZOVATEL: | MĚSTSKÝ ÚŘAD HOLEŠOV Odbor územního plánování a stavebního řádu | ČÍSLO ZAKÁZKY: | 20_681 |
| | | HLAVNÍ ARCHITEKT: | Ing. arch. Vladimír Pokluda |
| | | STUPEŇ: | ČISTOPIŠ |
| NÁZEV AKCE: | ZMĚNA Č. 1 ÚZEMNÍHO PLÁNU HORNÍ LAPAČ | | |
| OBSAH: | HLAVNÍ VÝKRES předpokládaná podoba po změně č. 1 | MĚŘÍTKO: | 1:5 000 |
| | | ČÍSLO VÝKRESU: | 1.2 |