


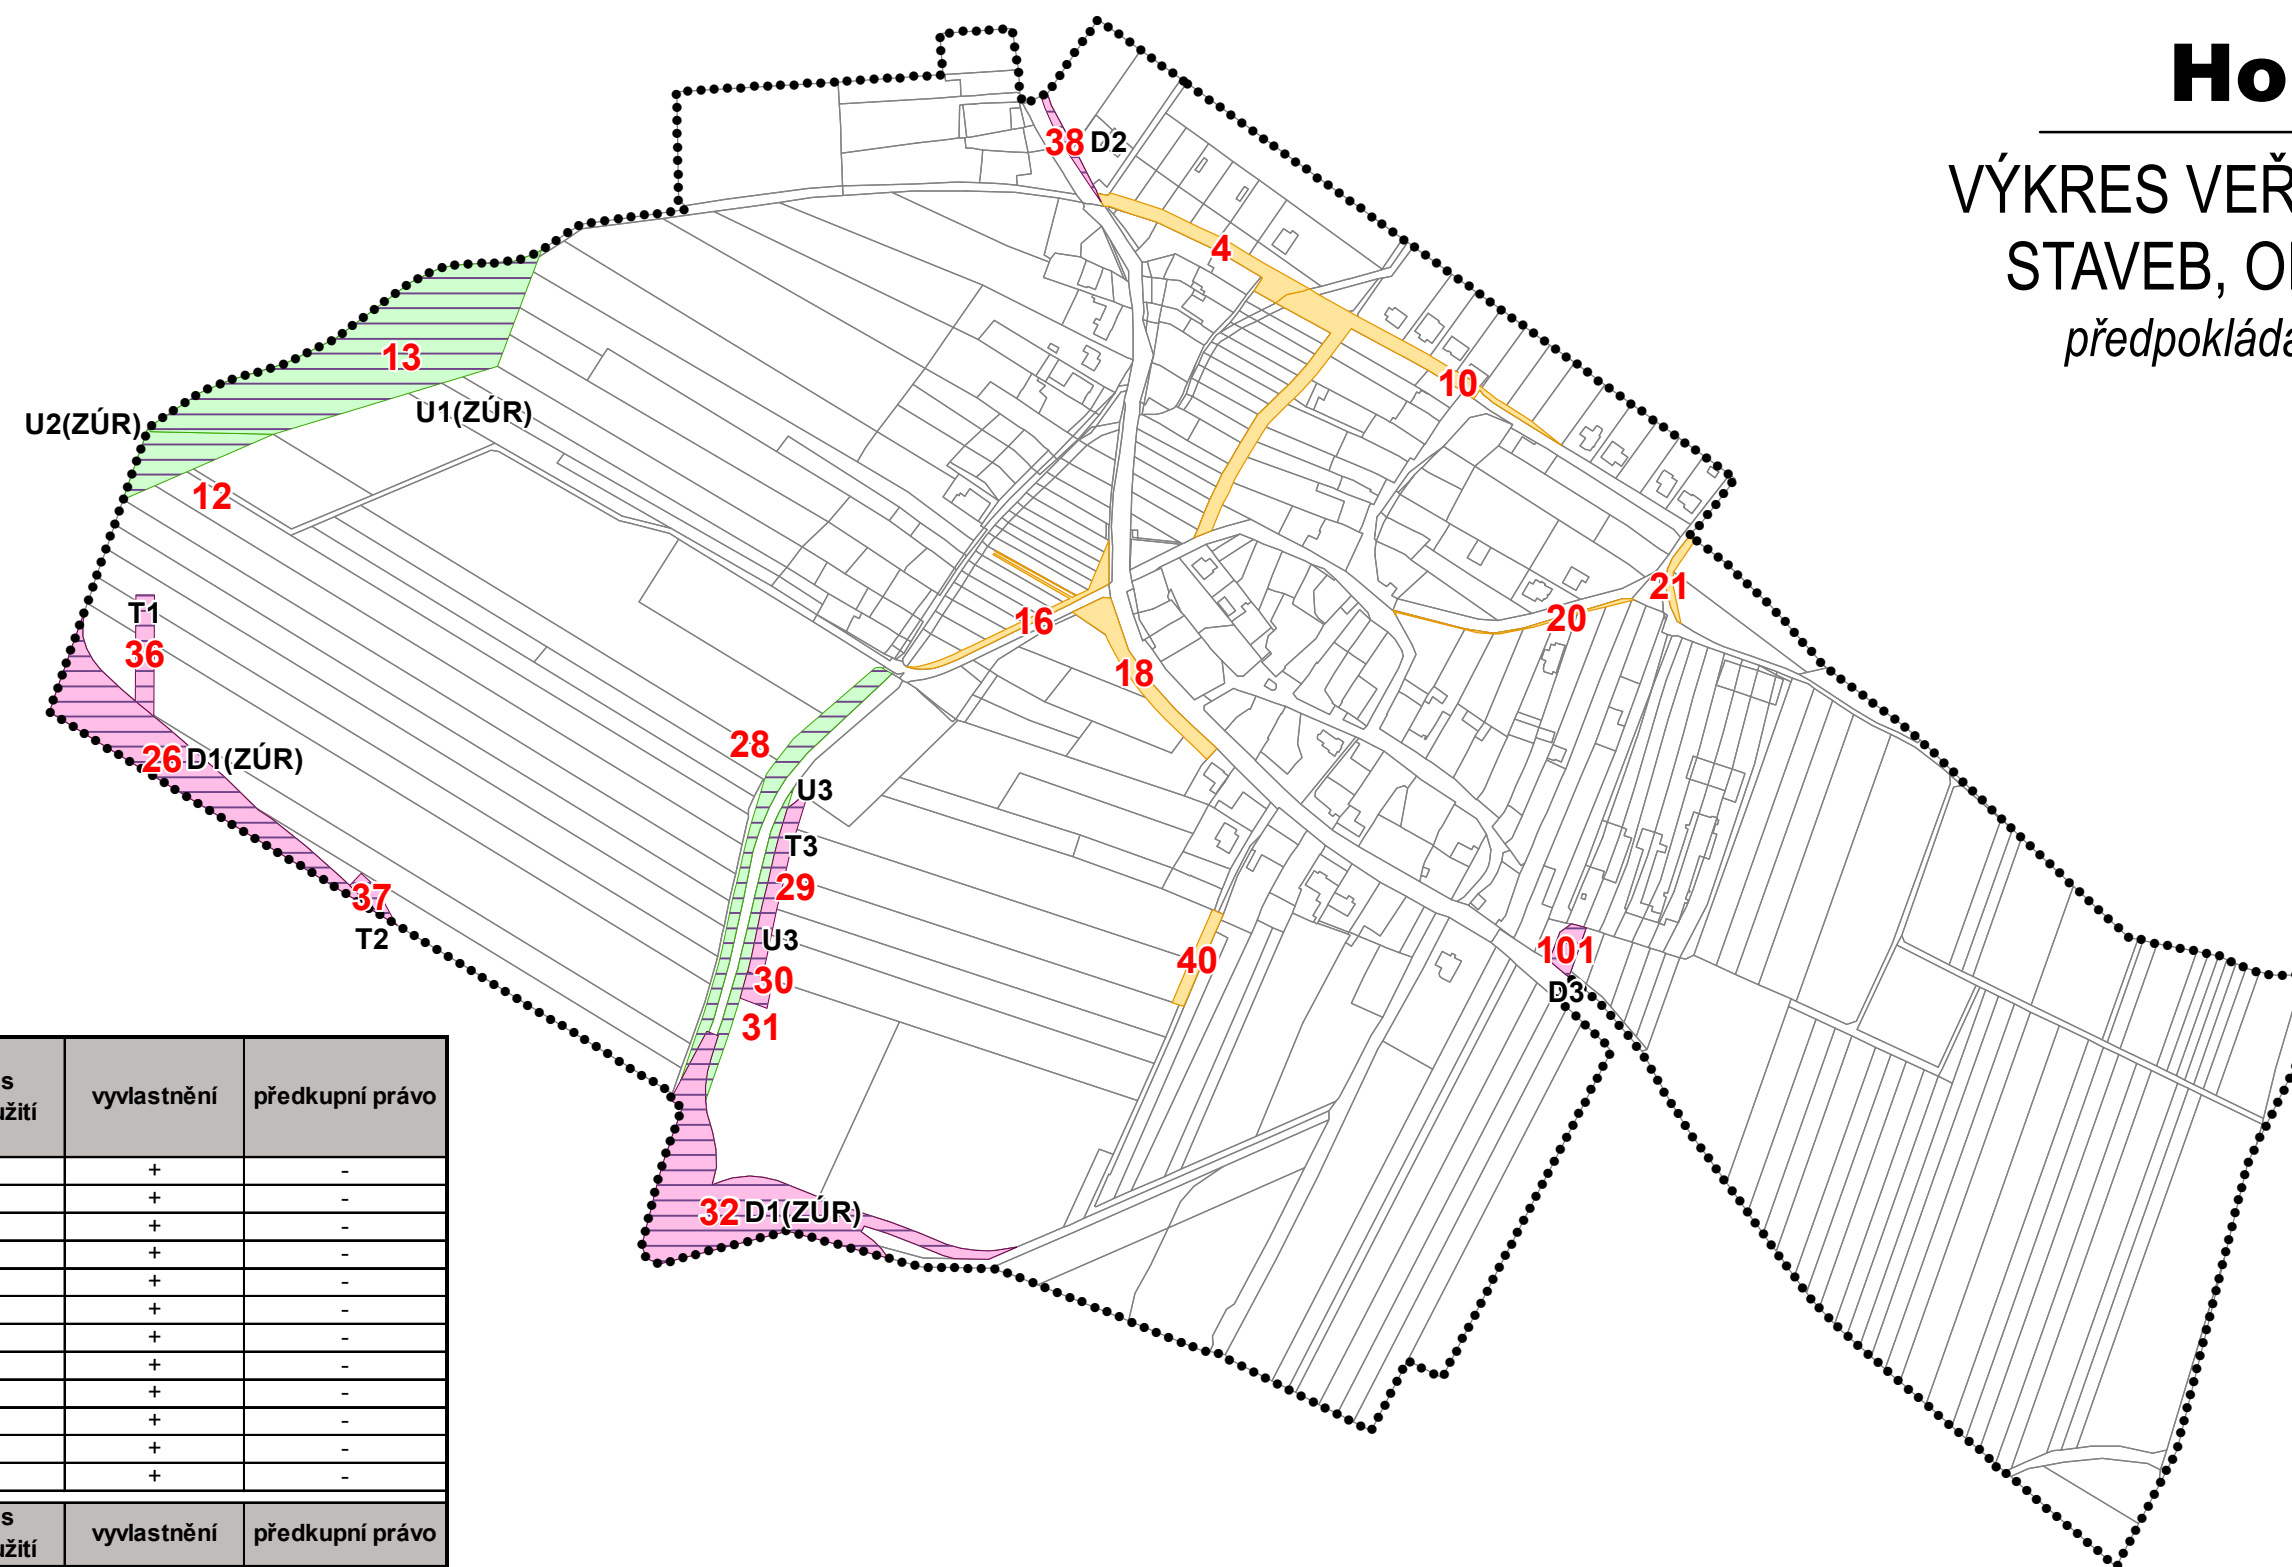

Změna č. 1 Územního plánu Horní Lapač

VÝKRES VEŘEJNĚ PROSPĚŠNÝCH
STAVEB, OPATŘENÍ A ASANACÍ-
předpokládaná podoba po změně č. 1



Legenda

- řešené území
- 50** číslo návrhové plochy
- parcelní kresba

- plochy a koridory s možností vyvlastnění
- veřejně prospěšné stavby (VPS)
- veřejně prospěšná opatření (VPO)
- veřejná prostranství
- označení VPS, VPO

označení VPS, VPO, asanace, stavby a opatření k zajištění obrany a bezpečnosti státu v ÚP	číslo návrhové plochy s rozdílným způsobem využití	vyvlastnění	předkupní právo
D1(ZÚR)	26	+	-
	32	+	-
D2	38	+	-
D3	101	+	-
T1	36	+	-
T2	37	+	-
T3	29	+	-
T4	31	+	-
U1(ZÚR)	13	+	-
U2(ZÚR)	12	+	-
U3	28	+	-
	30	+	-
veřejná prostranství	číslo návrhové plochy s rozdílným způsobem využití		
	4	-	-
	10	-	-
	16	-	-
	18	-	-
	21	-	-
	40	-	-

PŘÍLOHA Č. 4

HLAVNÍ PROJEKTANT:	Alfinvest Zlín, spol. s r. o.	ČÍSLO PARÉ:	AUTORIZACE:
sídlo: J. STAŠI 165, 763 02 ZLÍN- MALENOVICE tel./fax: +420 577 102 387 mobil: +420 603 707 553 email: pokluda@alinvest.cz			
OBEC:	Obec HORNÍ LAPAČ	DATUM:	říjen 2022
POŘIZOVATEL:	MĚSTSKÝ ÚŘAD HOLEŠOV Odbor územního plánování a stavebního řádu	ČÍSLO ZAKÁZKY:	20_681
		HLAVNÍ ARCHITEKT:	Ing. arch. Vladimír Pokluda
		STUPEŇ:	ČISTOPIŠ
NÁZEV AKCE:	ZMĚNA Č. 1 ÚZEMNÍHO PLÁNU HORNÍ LAPAČ		
OBSAH:	VÝKRES VEŘEJNĚ PROSPĚŠNÝCH STAVEB, OPATŘENÍ A ASANACÍ <i>předpokládaná podoba po změně č. 1</i>	MĚŘÍTKO:	1:5 000
		ČÍSLO VÝKRESU:	1.3

