




Změna č. 1 Územního plánu Horní Lapač

VÝKRES ZÁKLADNÍHO
ČLENĚNÍ ÚZEMÍ-
předpokládaná podoba po změně č. 1

Legenda

- řešené území
- 5 číslo plochy s rozdílným způsobem využití
- parcelní kresba
- návrhové plochy - plochy změn v krajině
- návrhové plochy - zastavitelné plochy
- zastavěné území k 1.2.2021

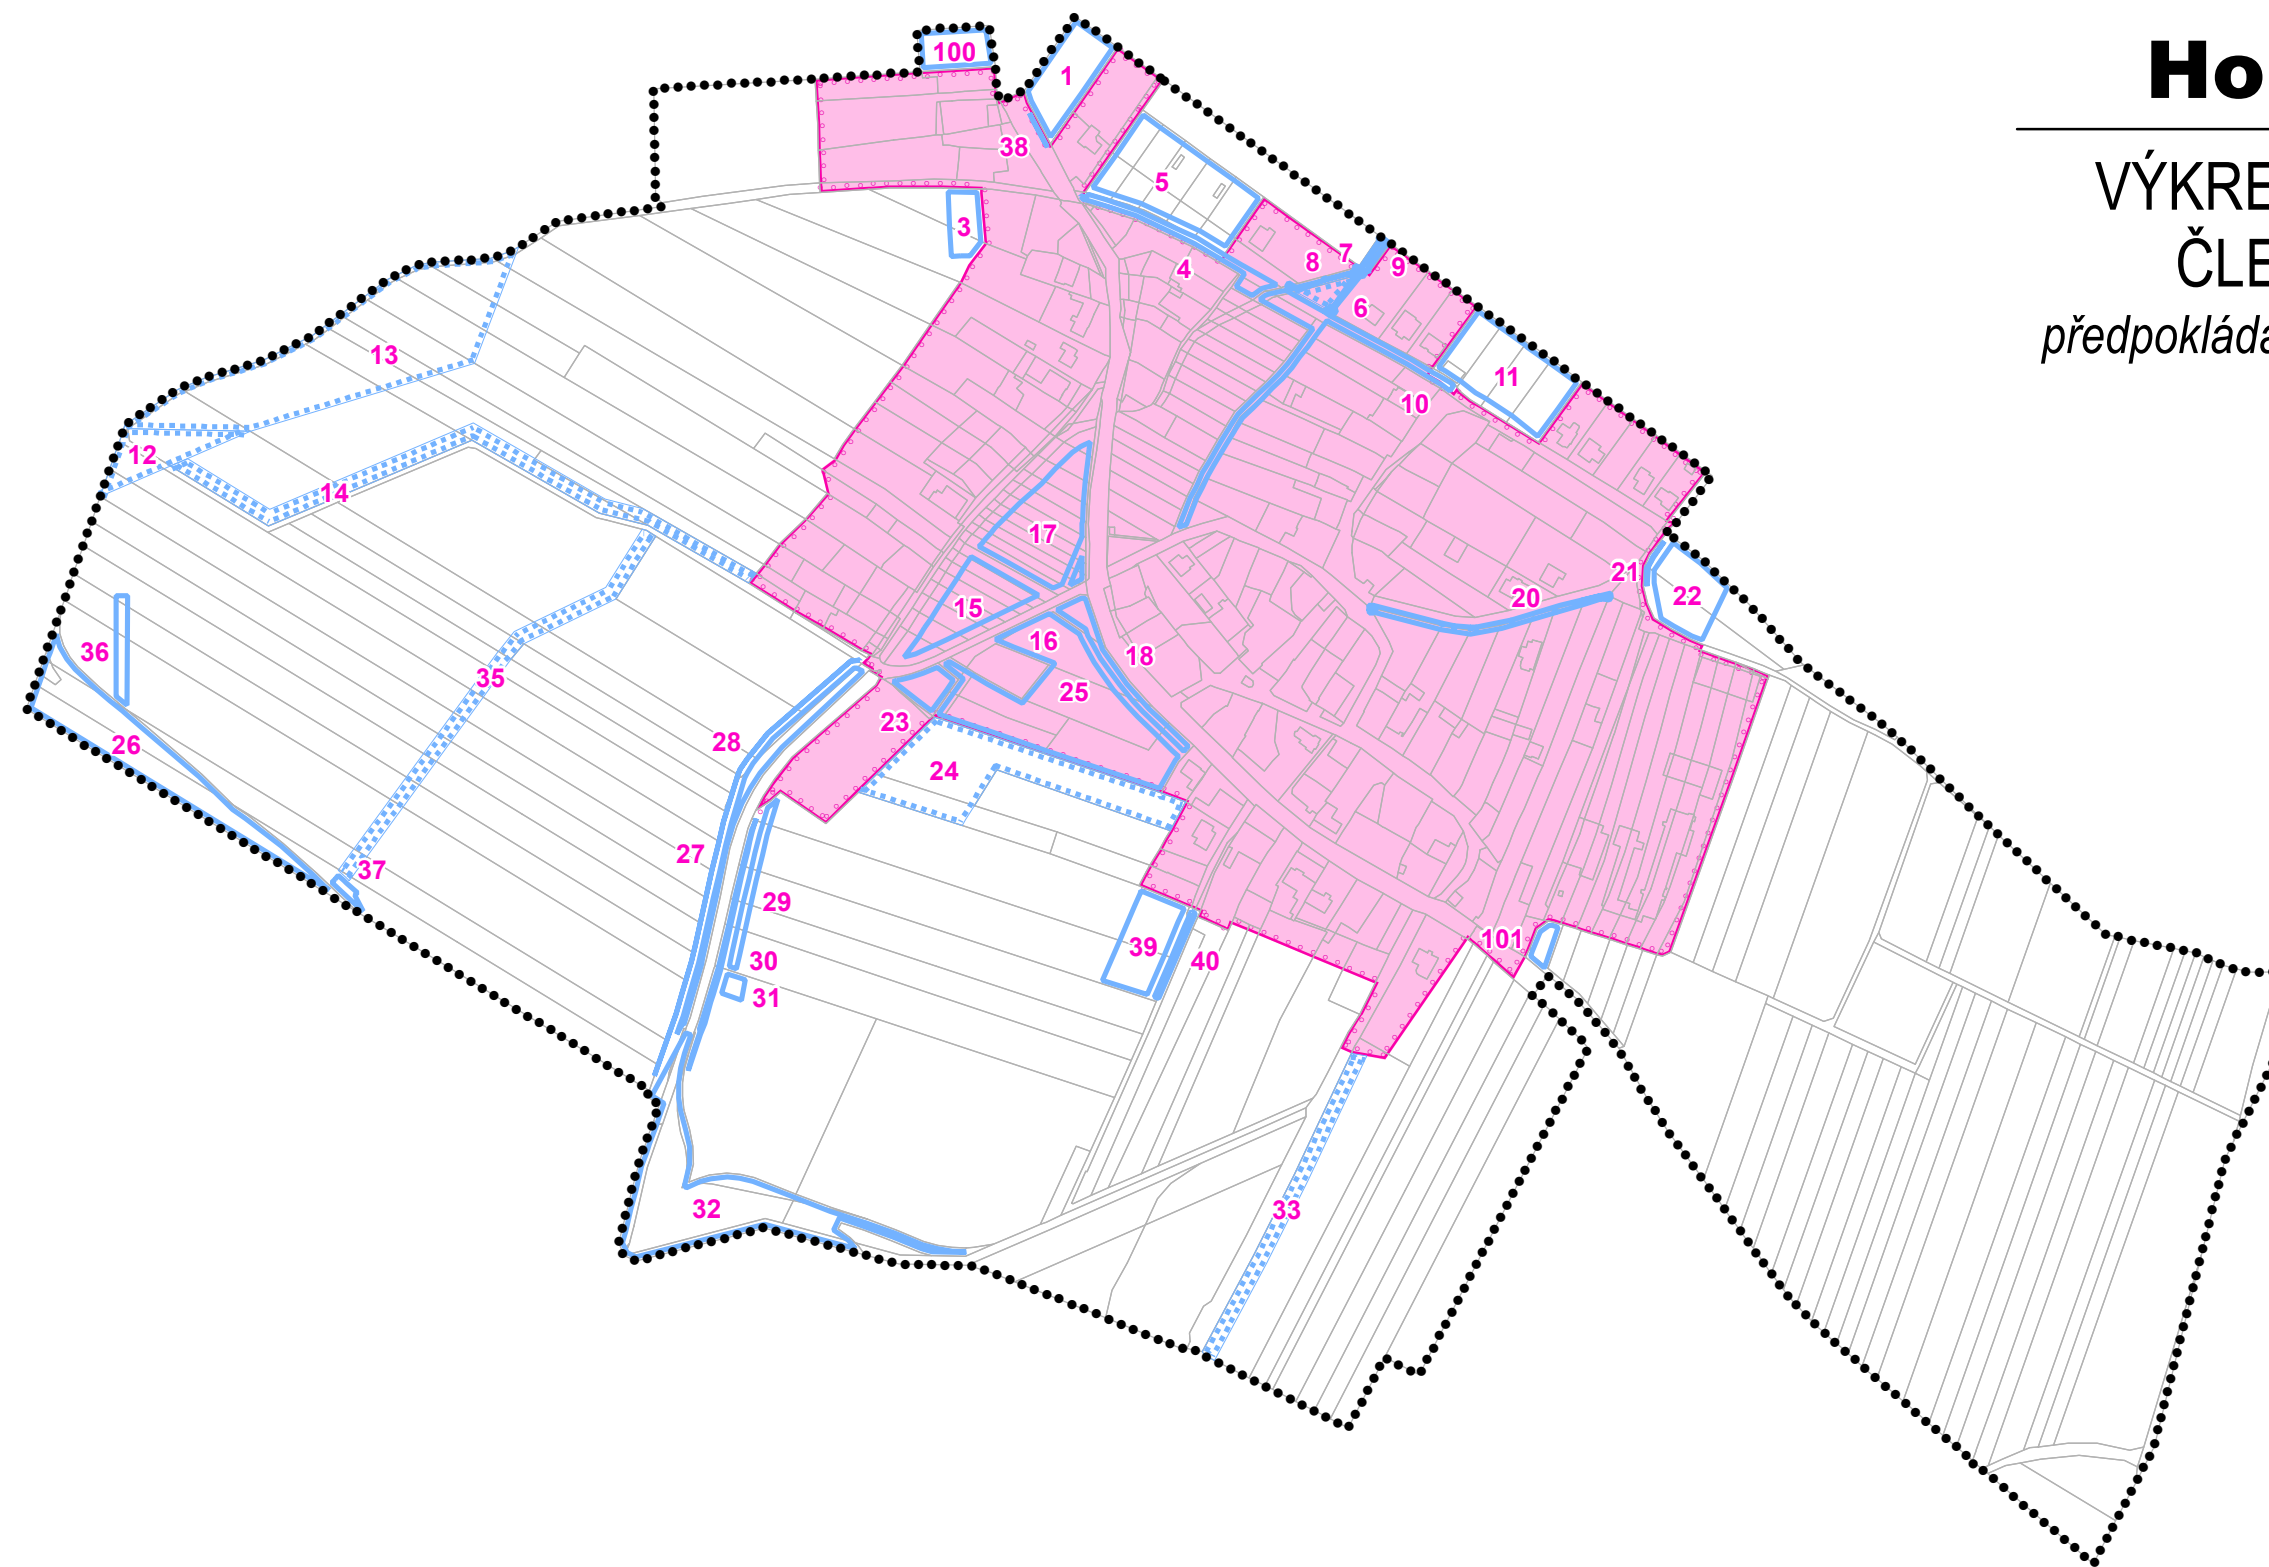

PŘÍLOHA Č. 4

Hlavní projektant:	Alfinvest Zlín, spol. s r. o.	Číslo paré:	Autorizace:
sídlo: J. STAŠI 165, 763 02 ZLÍN- MALENOVICE tel./fax: +420 577 102 387 mobil: +420 603 707 553 email: pokluda@alinvest.cz			
Obec:	Obec HORNÍ LAPAČ	Datum:	říjen 2022
Porizovatel:	MĚSTSKÝ ÚŘAD HOLEŠOV Odbor územního plánování a stavebního řádu	Číslo zakázky:	20_681
		Hlavní architekt:	Ing. arch. Vladimír Pokluda
		Stupeň:	ČISTOPIS
Název akce:	ZMĚNA Č. 1 ÚZEMNÍHO PLÁNU HORNÍ LAPAČ		
Obsah:	VÝKRES ZÁKLADNÍHO ČLENĚNÍ ÚZEMÍ <i>předpokládaná podoba po změně č. 1</i>	Měřítko:	1:5 000
		Číslo výkresu:	1.1

