



Změna č. 1 Územního plánu Horní Lapač

HLAVNÍ VÝKRES

Legenda

L01 lokality změny vč. označení

Podoba měněných prvků lokalit změny č. 1 v účinném ÚP

zastavitelné plochy

5 číslo plochy s rozdílným způsobem využití

parcelní kresba

vnitřní kresba

STAV


NÁVRH

BI plochy pro bydlení individuální

P* plochy veřejných prostranství

Z* plochy sídelní zeleně


Z plochy zemědělské

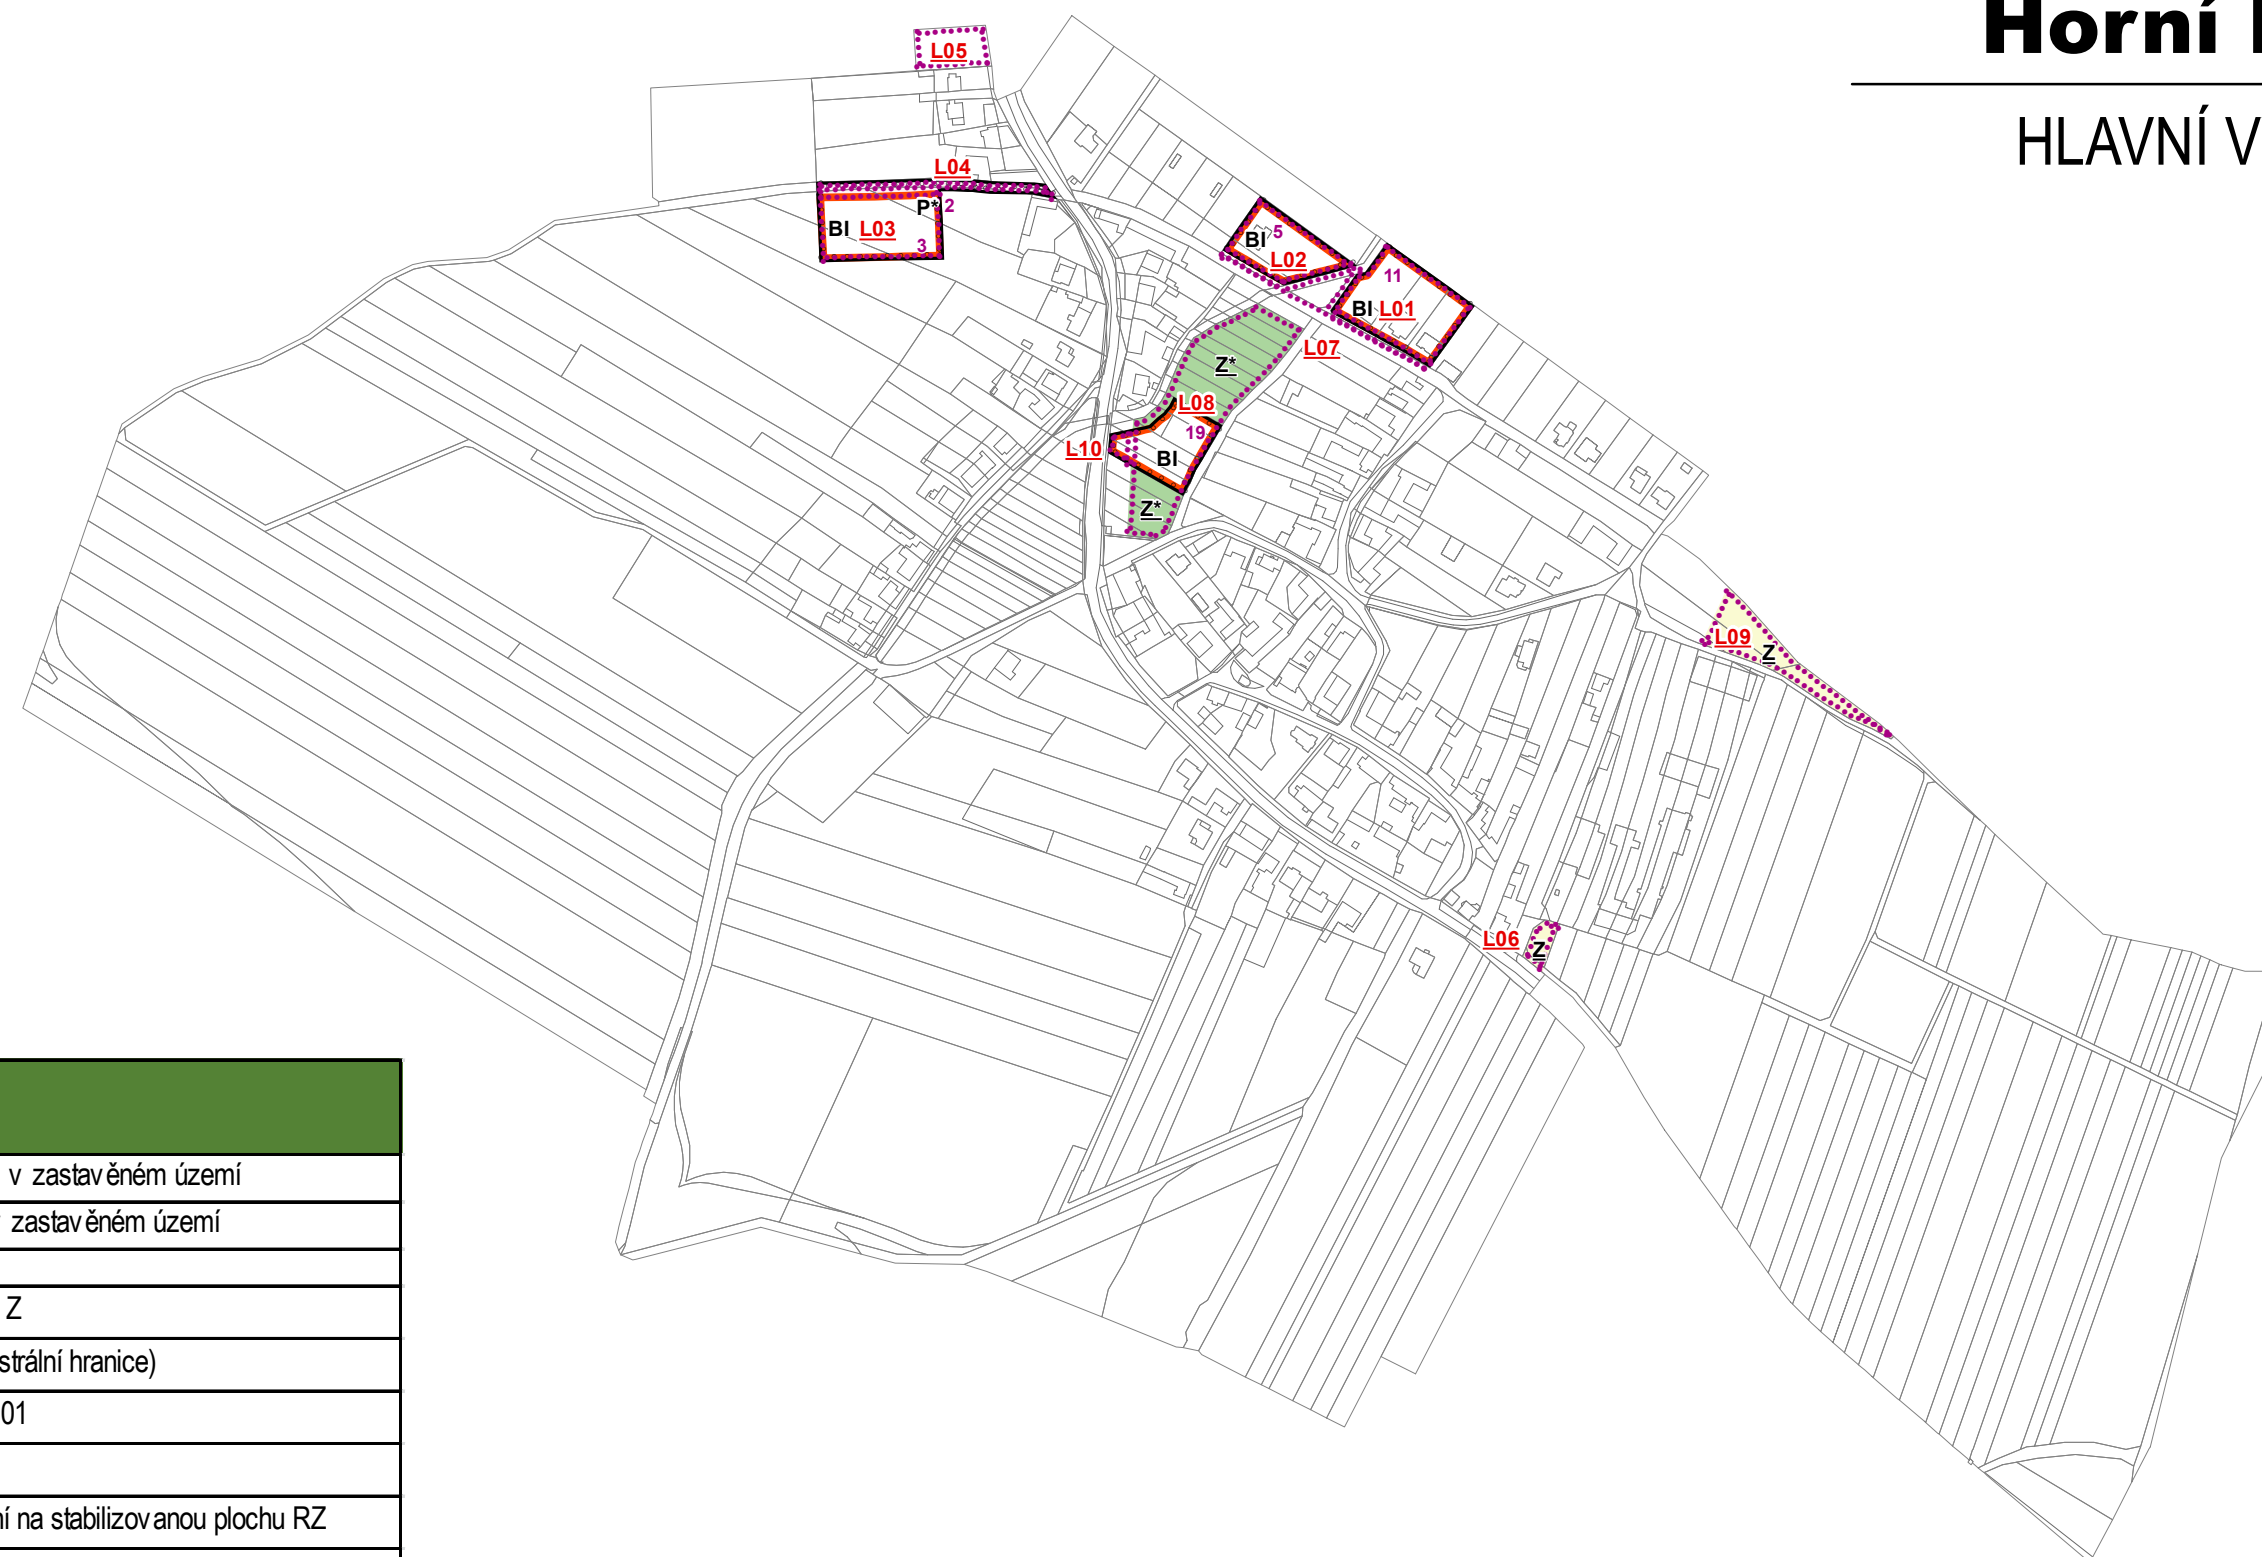

LOKALITA ZMĚNY	POPIS ZMĚNY
L01	Část zastavitelné plochy BI č. 11 se mění na stabilizovanou plochu BI v zastavěném území
L02	Část zastavitelné plochy BI č. 5 se mění na stabilizovanou plochu BI v zastavěném území
L03	Část zastavitelné plochy BI č. 3 se mění na stabilizovanou plochu Z
L04	Zastavitelná plocha P* č. 2 se mění na stabilizované plochy P*, BI a Z
L05	Nově vymezená zastavitelná plocha BI č. 100 (zároveň změna katastrální hranice)
L06	Část stabilizované plochy Z se mění na zastavitelnou plochu DS č. 101
L07	Nově vymezené zastavěné území
L08	Části stabilizovaných ploch Z* a zastavitelné plochy BI č. 19 se mění na stabilizovanou plochu RZ
L09	Stabilizovaná plocha Z se mění na stabilizovanou plochu Z1
L10	Část zastavitelné plochy BI č. 19 se mění na stabilizovanou plochu Z*

ZÁZNAM O ÚČINNOSTI	
Správní orgán, který změnu územního plánu vydal:	Zastupitelstvo obce Horní Lapač
Datum nabytí účinnosti:	08.12.2022
Jméno, příjmení, funkce a podpis oprávněné úřední osoby pořizovatele, otisk úředního razítka:	Ing. Petr Klenner referent odboru územního plánování a stavebního řádu útvár územního plánování MěÚ Holešov

PŘÍLOHA Č. 2

HLAVNÍ PROJEKTANT:	Alfinvest Zlín, spol. s r. o.	ČÍSLO PARÉ:	AUTORIZACE:
 sídlo: J. STAŠI 165, 763 02 ZLÍN- MALENOVICE tel./fax: +420 577 102 387 mobil: +420 603 707 553 email: pokluda@alinvest.cz			
OBEC:	Obec HORNÍ LAPAČ	DATUM:	říjen 2022
POŘIZOVATEL:	MĚSTSKÝ ÚŘAD HOLEŠOV Odbor územního plánování a stavebního řádu	ČÍSLO ZAKÁZKY:	20_681
		HLAVNÍ ARCHITEKT:	Ing. arch. Vladimír Pokluda
		STUPEŇ:	ČISTOPIS
NÁZEV AKCE:	ZMĚNA Č. 1 ÚZEMNÍHO PLÁNU HORNÍ LAPAČ		
OBSAH:	HLAVNÍ VÝKRES	MĚŘÍTKO:	1:5 000
		ČÍSLO VÝKRESU:	1.B2