



# Změna č. 1 Územního plánu Horní Lapač

## VÝKRES ZÁKLADNÍHO ČLENĚNÍ ÚZEMÍ


### Legenda

L01 lokality změny vč. označení

### Podoba měněných prvků lokalit změny č. 1 v účinném ÚP

- návrhové plochy - zastavitelné plochy
- 5** číslo plochy s rozdílným způsobem využití
- parcelní kresba
- vnitřní kresba

LOKALITA ZMĚNY	POPIS ZMĚNY
L01	Část zastavitelné plochy č. 11 se mění na zastavěné území
L02	Část zastavitelné plochy č. 5 se mění na zastavěné území
L03	Část zastavitelné plochy č. 3 se vypouští
L04	Zastavitelná plocha č. 2 se vypouští
L05	Nově navrhovaná zastavitelná plocha č. 100 (zároveň změna katastrální hranice)
L06	Nově navrhovaná plocha č. 101
L07	Nově vymezené zastavěné území
L08	Část zastavitelné plochy č. 19 se vypouští
L10	Část zastavitelné plochy č. 19 se vypouští

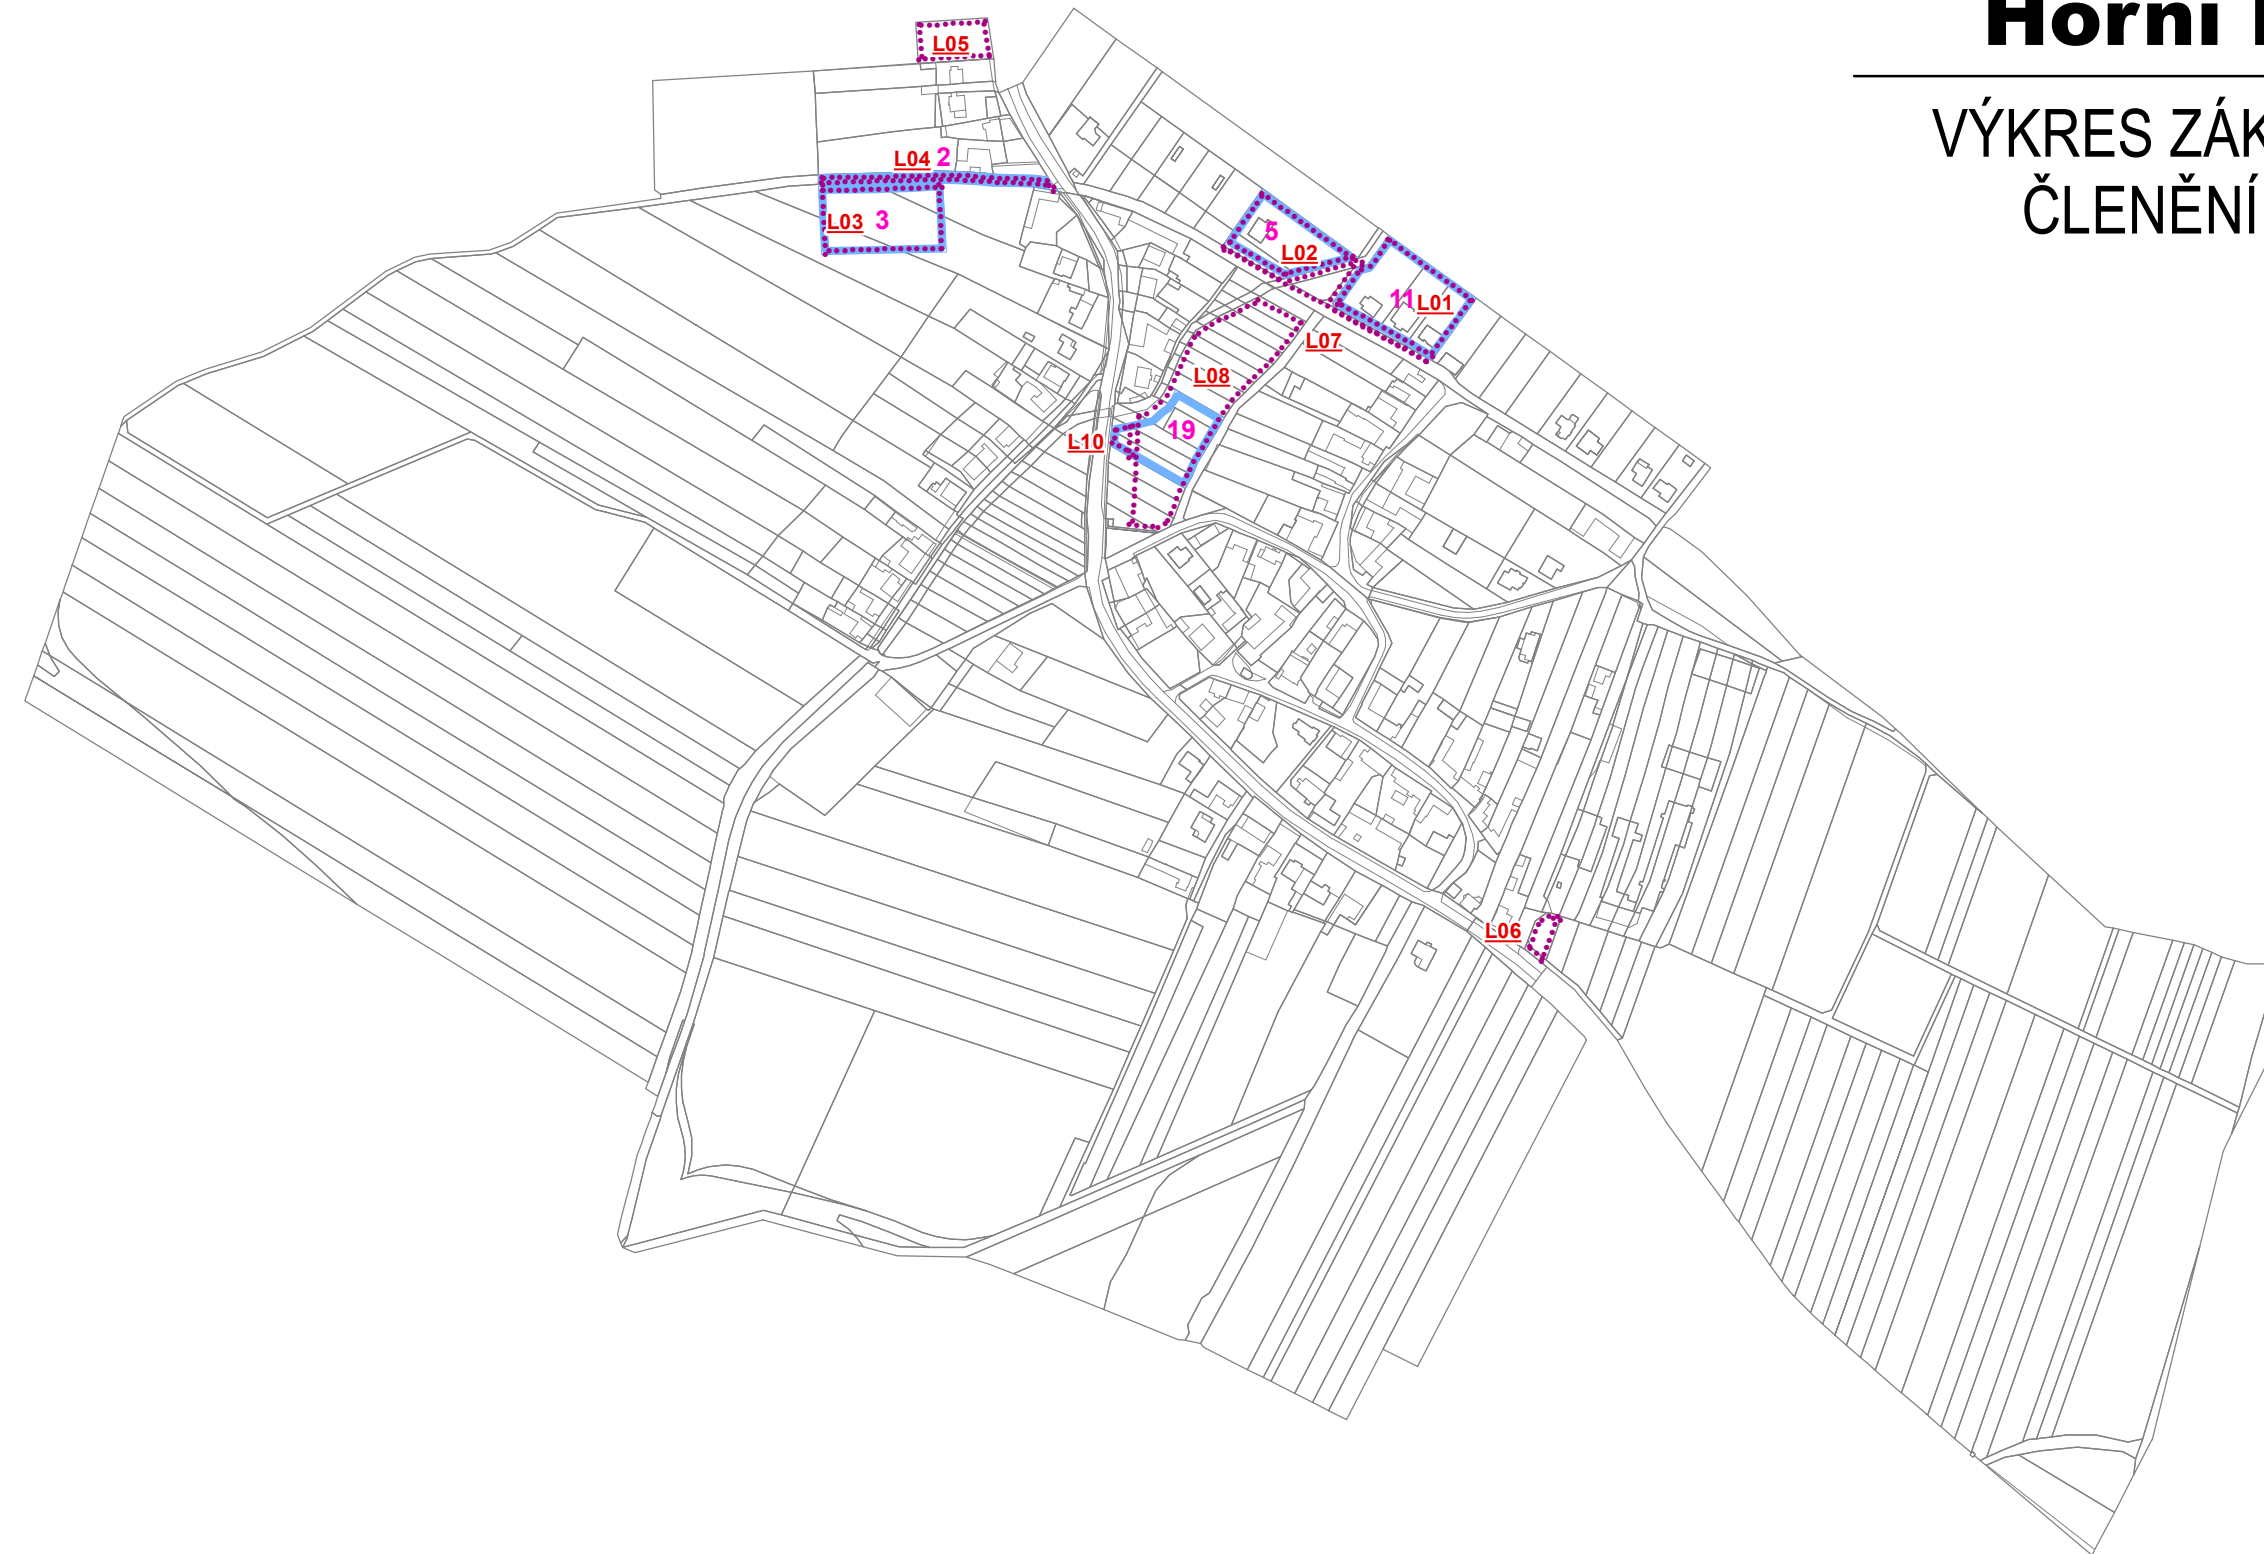

ZÁZNAM O ÚČINNOSTI	
Správní orgán, který změnu územního plánu vydal:	Zastupitelstvo obce Horní Lapač
Datum nabytí účinnosti:	08.12.2022
Jméno, příjmení, funkce a podpis oprávněné úřední osoby pořizovatele, otisk úředního razítka:	Ing. Petr Klenner referent odboru územního plánování a stavebního řádu útvár územního plánování MěÚ Holešov

### PŘÍLOHA Č. 2

HLAVNÍ PROJEKTANT:	Alfinvest Zlín, spol. s r. o.	ČÍSLO PARÉ:	AUTORIZACE:
sídlo: J. STAŠI 165, 763 02 ZLÍN - MALENOVICE tel./fax: +420 577 102 387 mobil: +420 603 707 553 email: pokluda@alinvest.cz		DATUM:	říjen 2022
OBEC:	Obec HORNÍ LAPAČ	ČÍSLO ZAKÁZKY:	20_681
POŘIZOVATEL:	MĚSTSKÝ ÚŘAD HOLEŠOV Odbor územního plánování a stavebního řádu	HLAVNÍ ARCHITEKT:	Ing. arch. Vladimír Pokluda
NÁZEV AKCE:	ZMĚNA Č. 1 ÚZEMNÍHO PLÁNU HORNÍ LAPAČ	STUPEŇ:	ČISTOPIS
OBSAH:	VÝKRES ZÁKLADNÍHO ČLENĚNÍ ÚZEMÍ	MĚŘÍTKO:	1:5 000
		ČÍSLO VÝKRESU:	I.B1

