



Ukázka zástavby - 1np (bungalov)

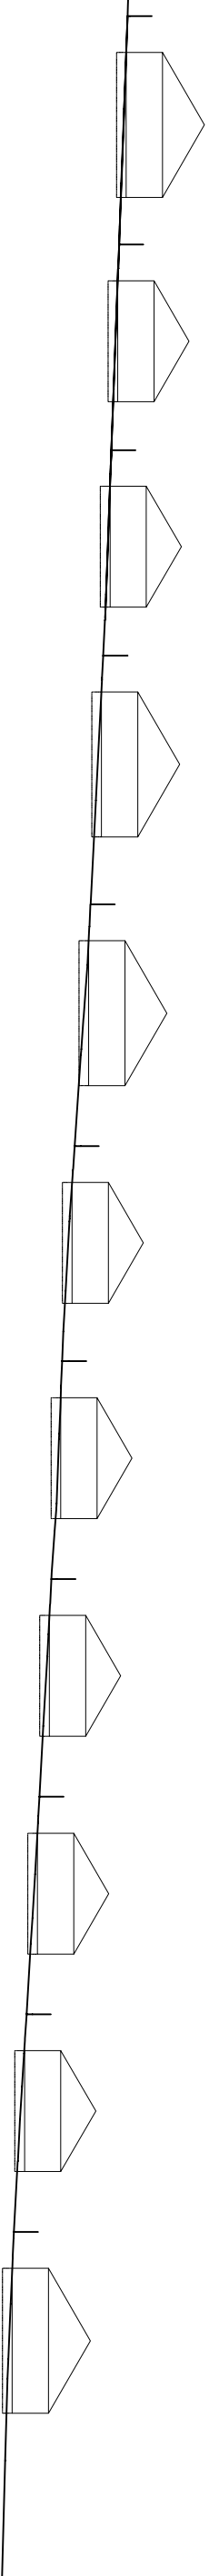

Ukázka zástavby - 1np + podkroví

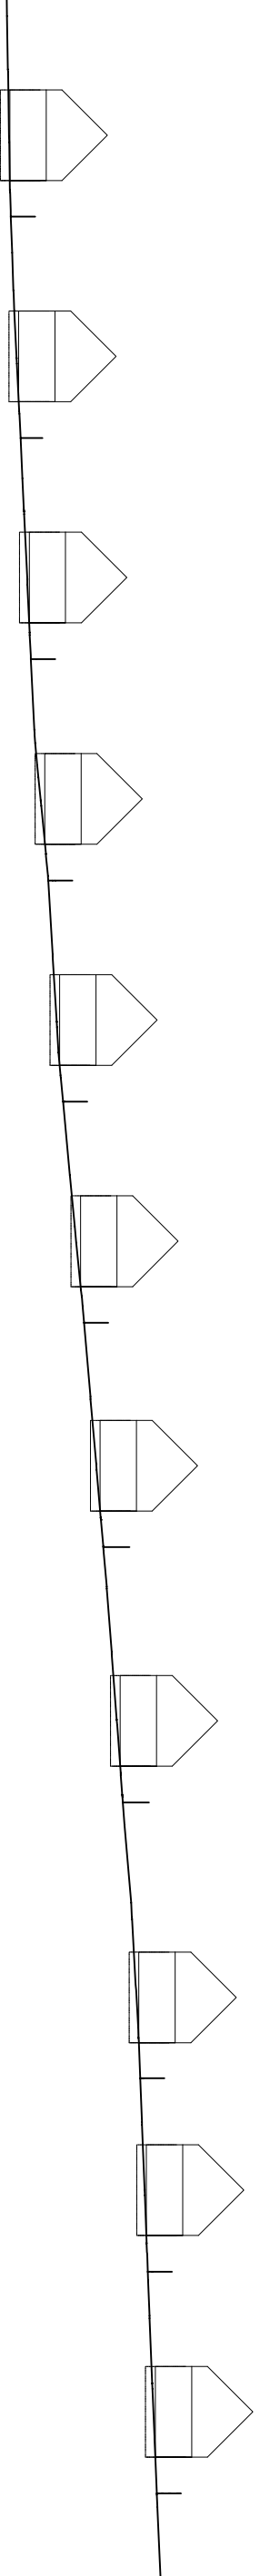

ARCHITEKT :	ODP. PROJEKTANT STAVBY :	VYPRACOVAL :	KONTROLOVAL :	Studio Brácha s.r.o. mob. 732 251 667
Ing. Arch. Josef MRÁZEK	Ing. Jan HLADÍŠ	Ing. Jan HLADÍŠ	Ing. Jan HLADÍŠ	
KRAJ : Zlínský	OBEC : Jankovice			
INVESTOR : Obec Jankovice				
stavba :				
Územní studie Jankovice – lokalita u Hájčku				
BI 6 a BI 7 - plochy bydlení individuálního				
oddíl : C - SITUACE				
C - STAVEBNÍ ČÁST				
obsah : PODÉLNÝ ŘEZ ULICÍ Č.2 - SCHEMA				
datum :				leden 2020
formát :				244 (A3)
stupen :				ÚS
měřko :				číslo výkresu :
1:50				C6