
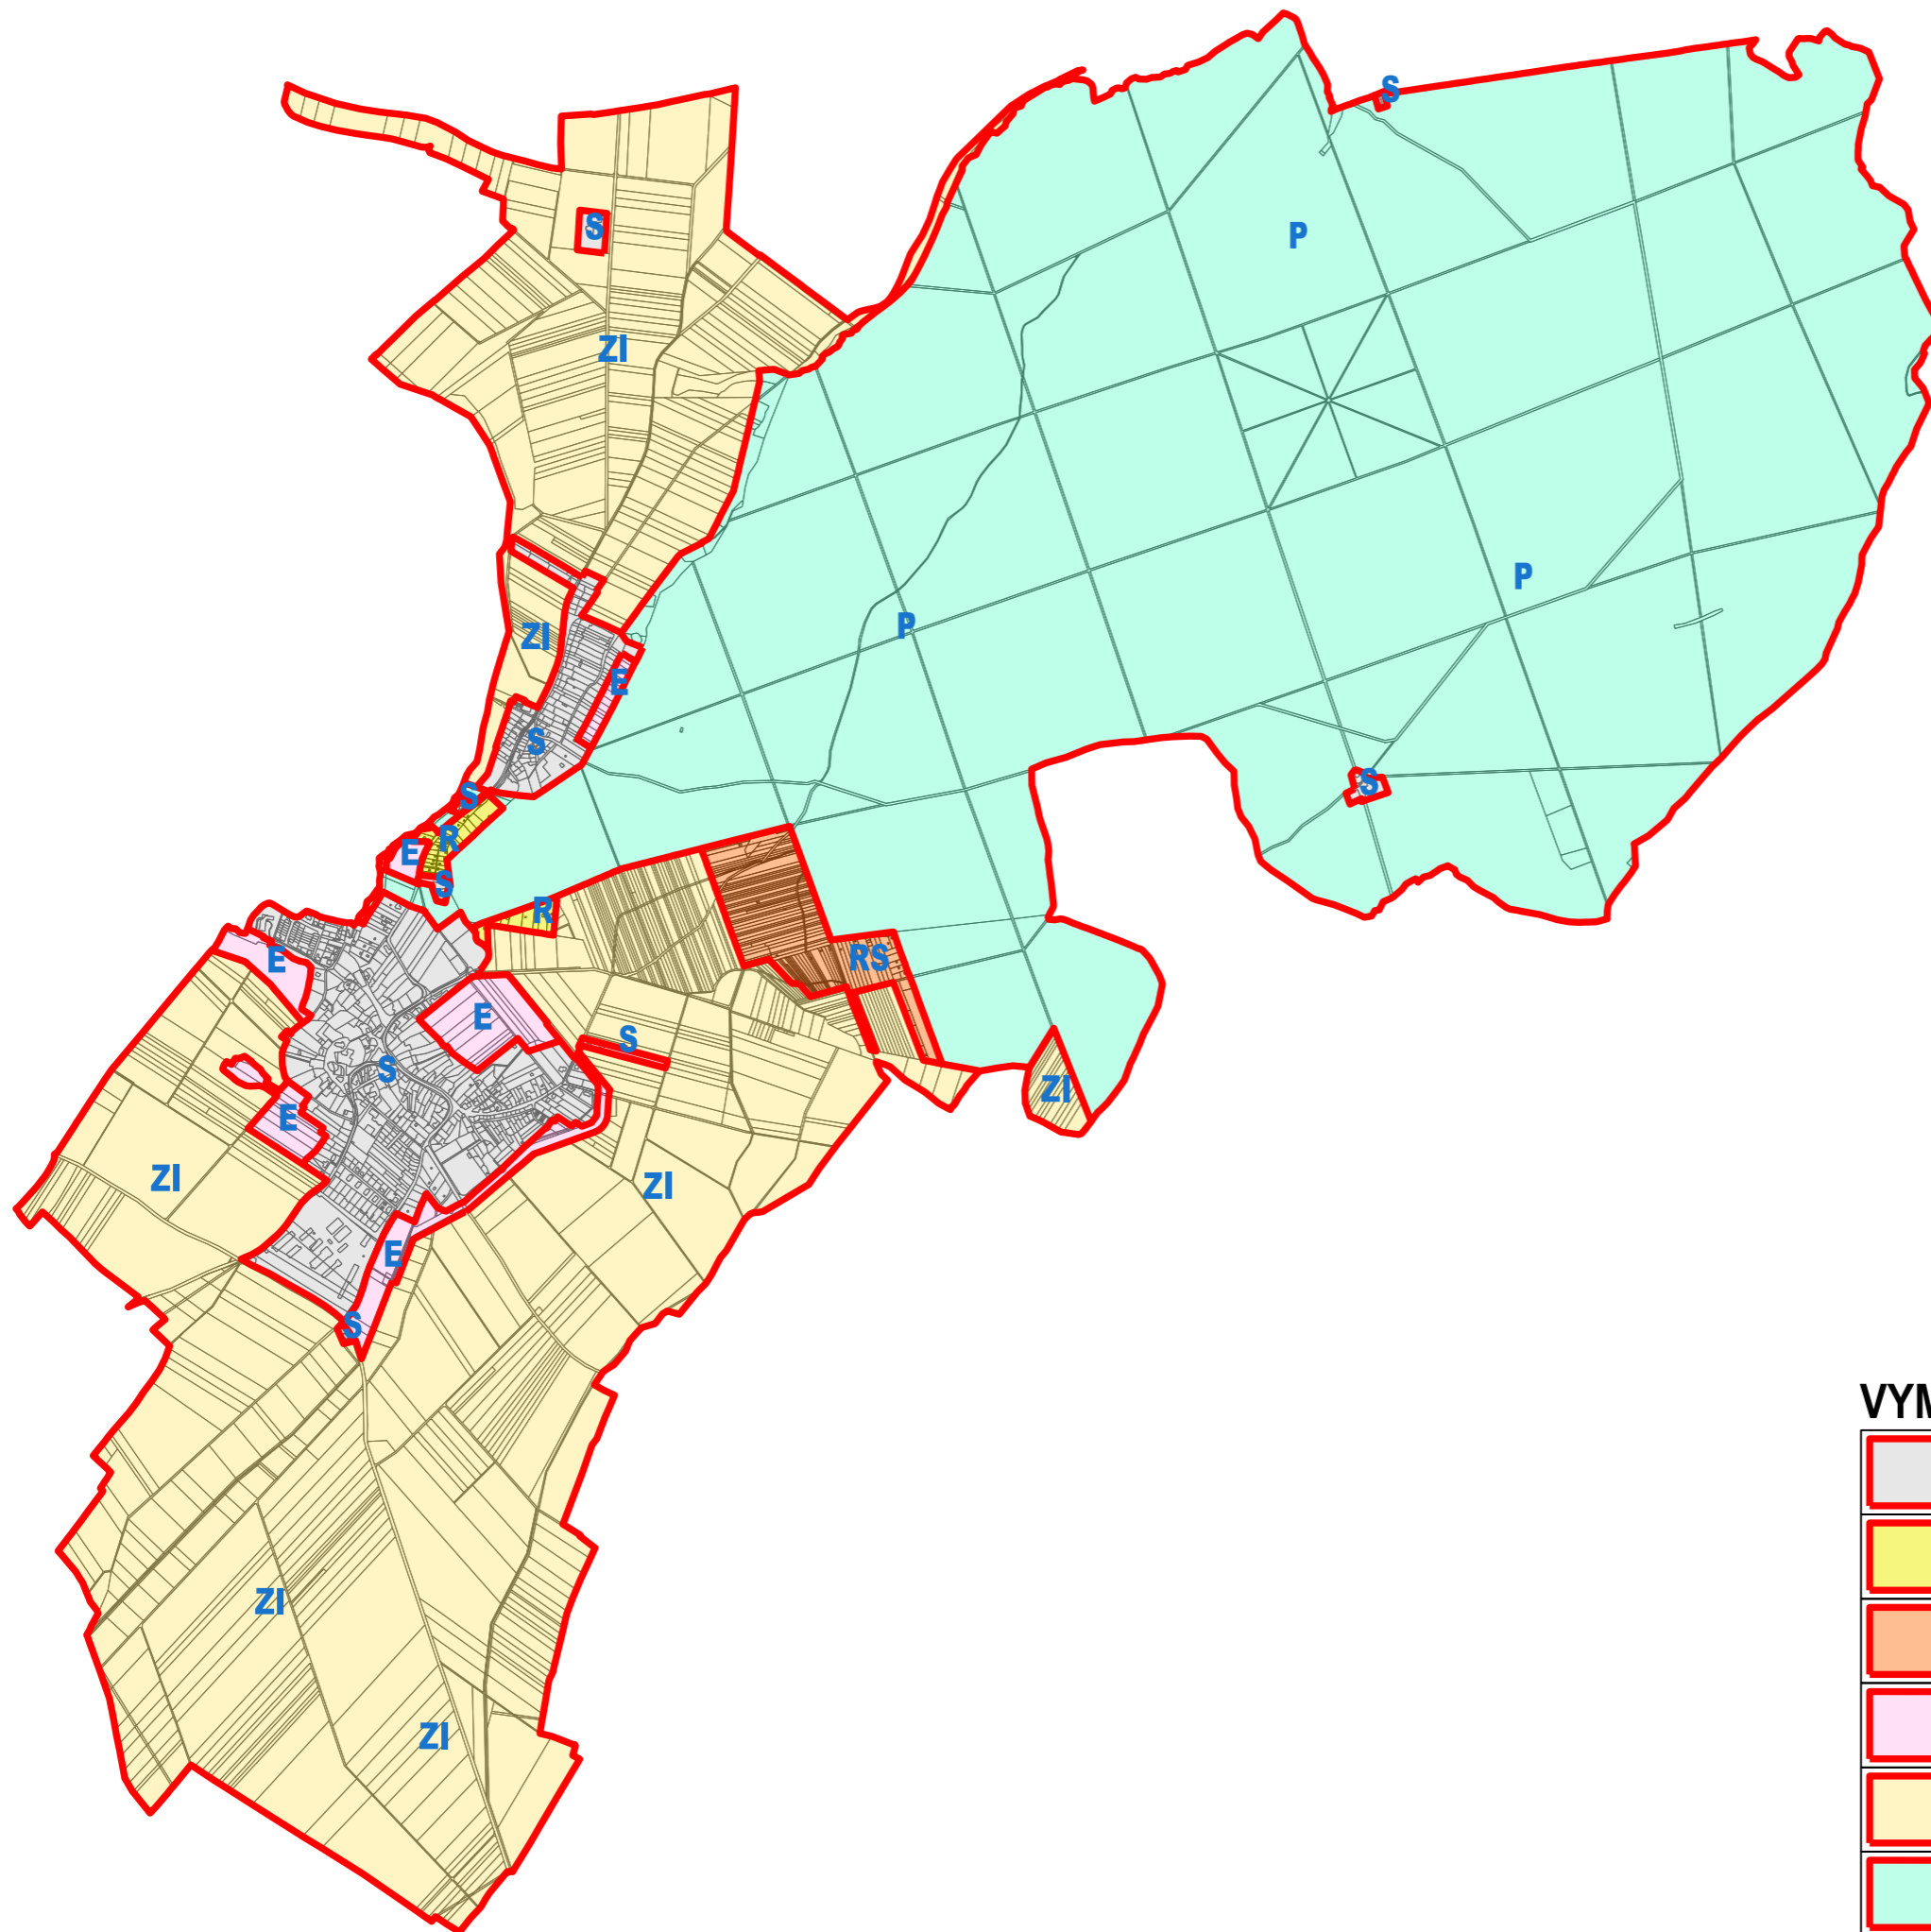


# ÚZEMNÍ PLÁN KOSTELEČ U HOLEŠOVA

## S PRVKY REGULAČNÍHO PLÁNU ZMĚNA Č. 1

SCHÉMA Č. 1  
SCHÉMA VYMEZENÍ KRAJINNÝCH ZÓN

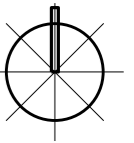

### VYMEZENÍ SYSTÉMU KRAJINNÝCH ZÓN

S
R
RS
E
ZI
P

- KRAJINNÁ ZÓNA SÍDELNÍ
- KRAJINNÁ ZÓNA REKREAČNÍ
- KRAJINNÁ ZÓNA REKREAČNÍ SMÍŠENÁ
- KRAJINNÁ ZÓNA EKOTON SÍDLA
- KRAJINNÁ ZÓNA ZEMĚDĚLSKÁ INTENZIVNÍ
- KRAJINNÁ ZÓNA PŘÍRODNÍ