
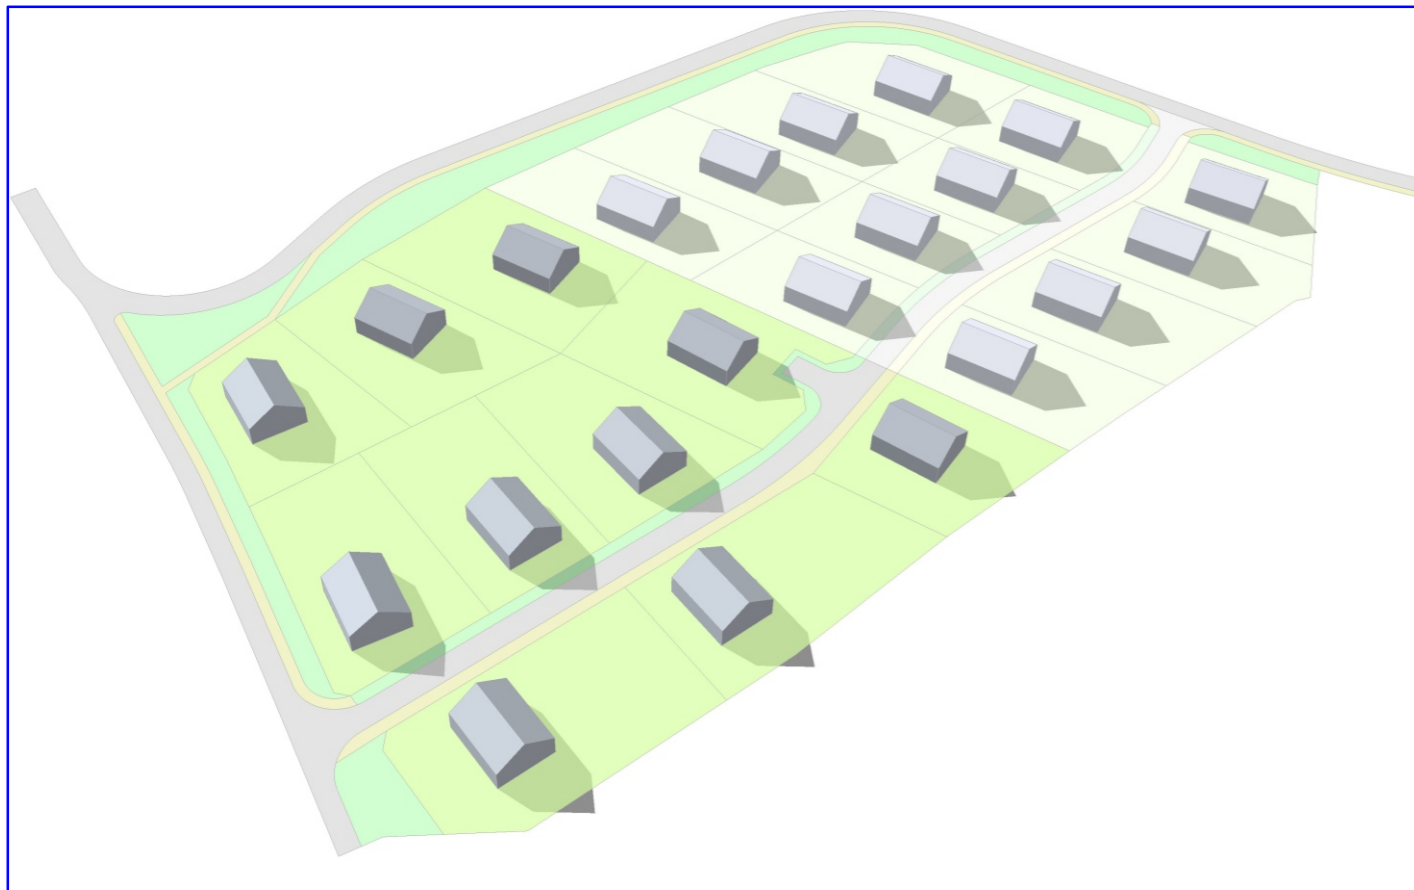
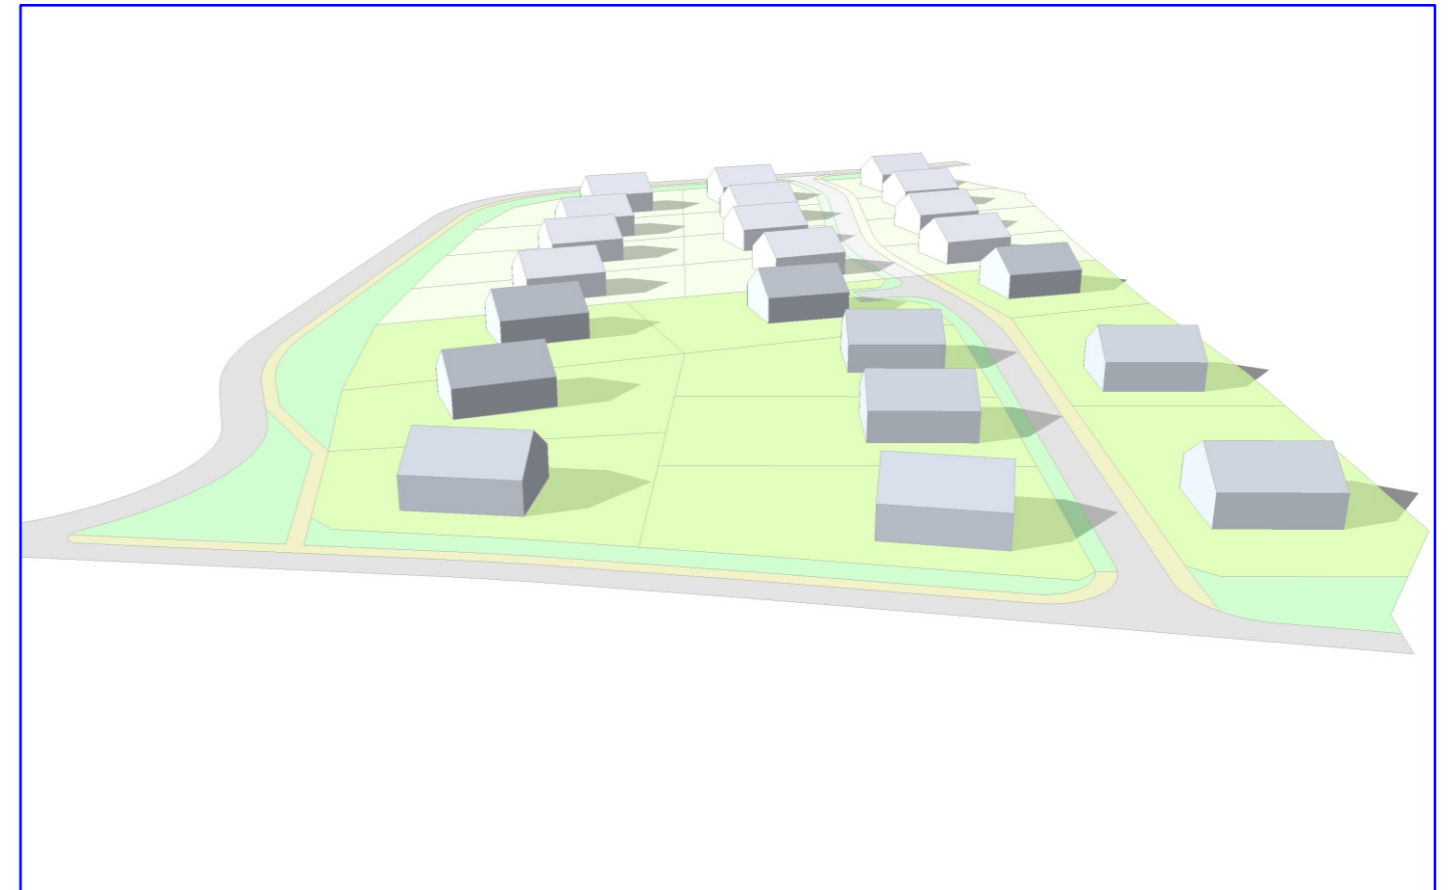



# ÚZEMNÍ STUDIE KOSTELEC U HOLEŠOVA

LOKALITA BI 6

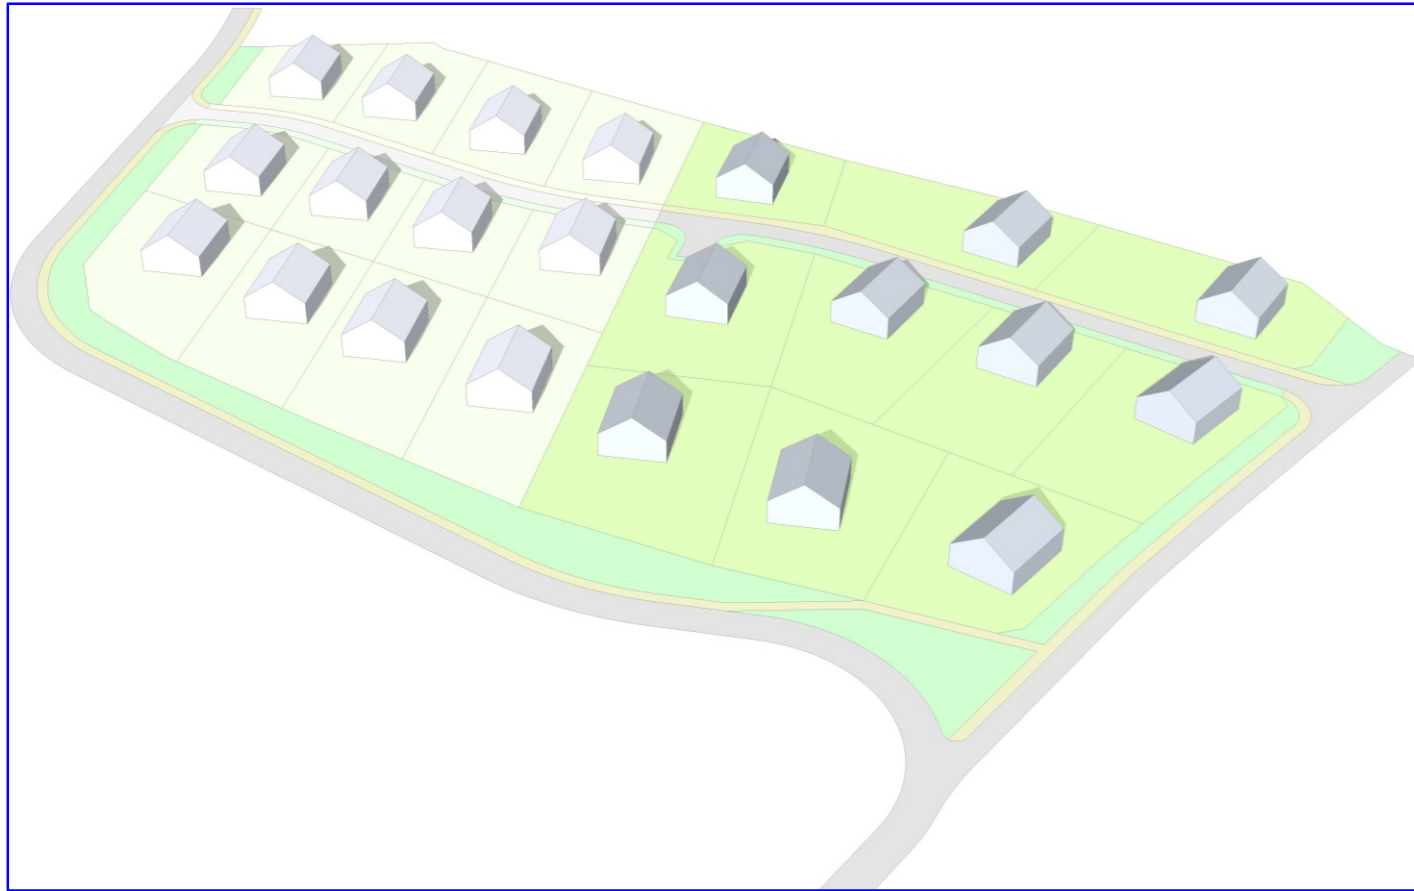

 Ing. arch. Vladimír Dujka, Kamenná 3858, Zlín 760 01

Pořizovatel: Městský úřad Holešov, Odbor územního plánování a stavebního řádu	Zak.č.: 03/2020
Obec: Kostelec u Holešova   Okres: Kroměříž   Kraj: Zlínský	Arch.č.: 674/20
Akce: <b>ÚZEMNÍ STUDIE KOSTELEC U HOLEŠOVA LOKALITA BI 6</b>	Formát: 3 A4
	Stupeň: ÚZEMNÍ STUDIE
	Datum: 12/2020
	Měřítko: .
Obsah: VIZUALIZACE	č.v.: <b>8</b>