


ÚZEMNÍ STUDIE RYMICE


LOKALITA U HŘBITOVA

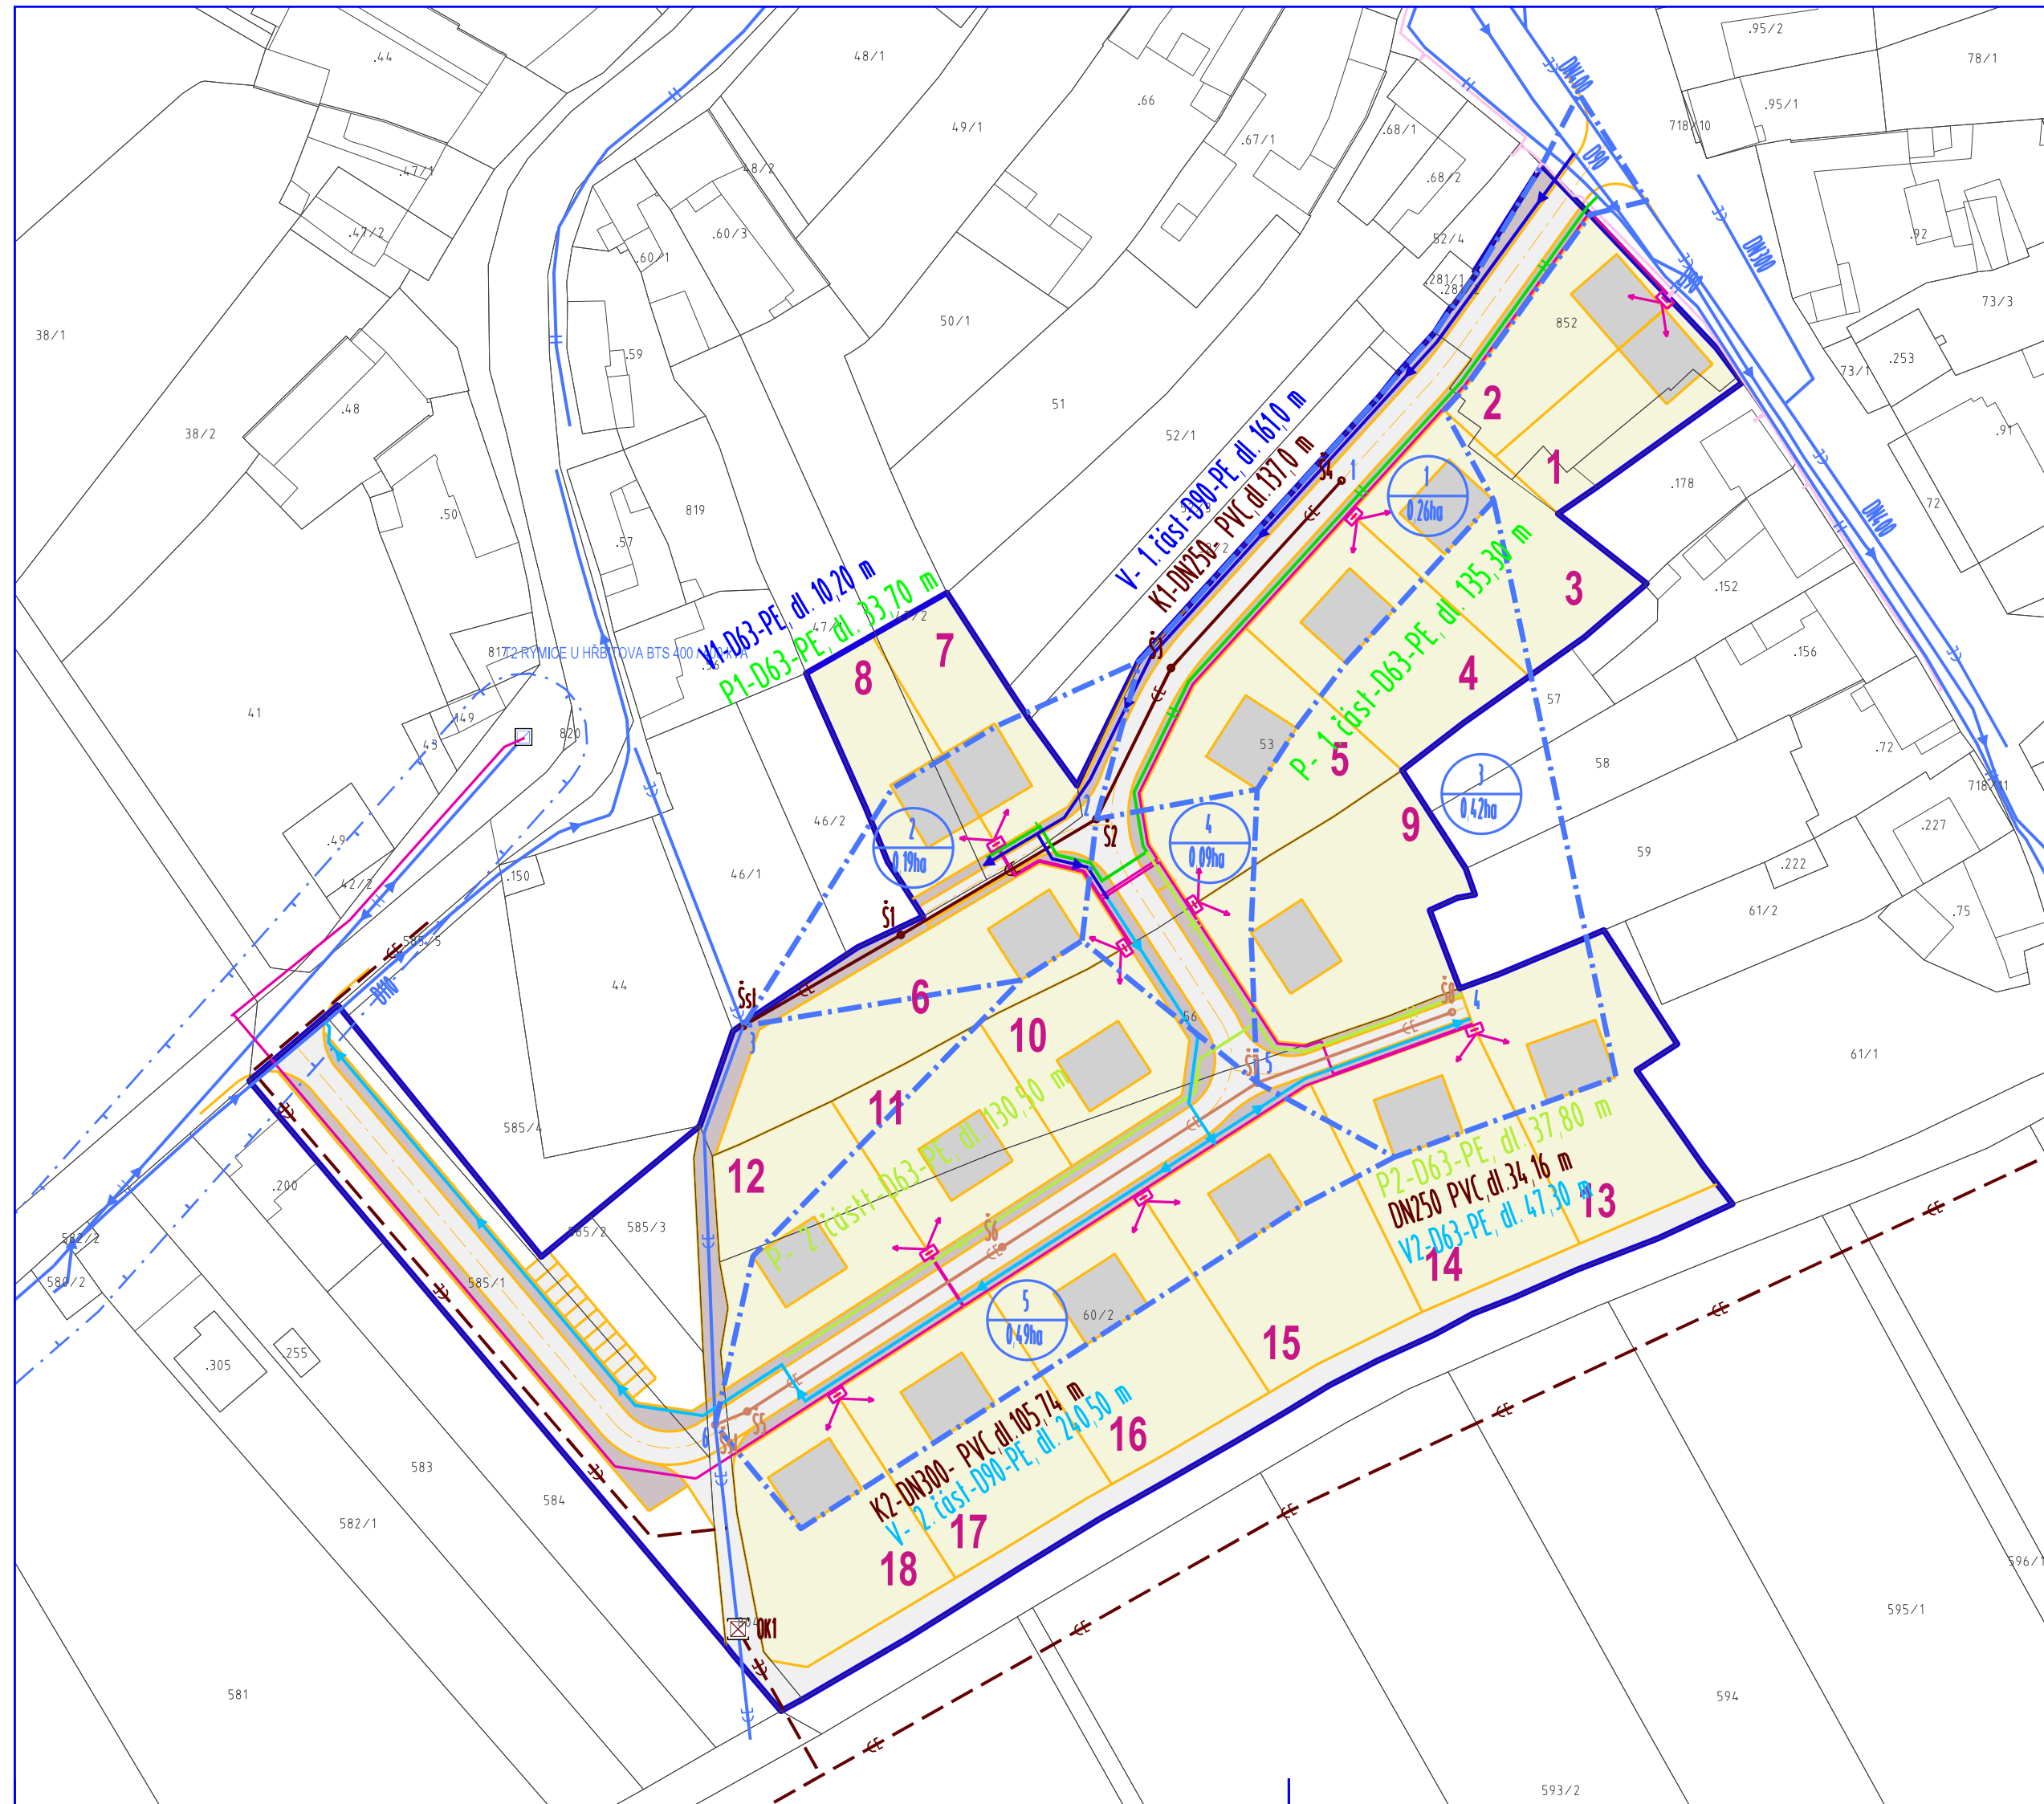

- ELEKTRICKÉ VEDENÍ VN 22 KV
- ELEKTRICKÁ STANICE (TRAFOSTANICE)
- OCHRANNÉ PÁSMO ELEKTRICKÉHO VEDENÍ VN 22 KV
- KABELOVÝ ROZVOD NN
- JISTÍCÍ A ROZPOJOVACÍ SKŘÍNĚ
- ODVODY K RODINNÝM DOMŮM
- HRANICE KANALIZAČNÍCH OKRSKŮ
- OZNAČENÍ UZLŮ KANALIZAČNÍCH OKRSKŮ

2
0,19ha

ČÍSLO KANALIZAČNÍHO OKRSKU
PLOCHA OKRSKU

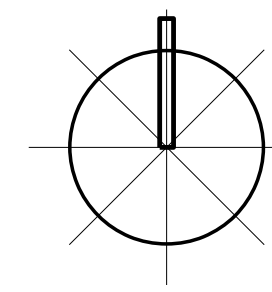

STAV	NÁVRH

- HRANICE ŘEŠENÉHO ÚZEMÍ
- HRANICE POZEMKŮ
- RODINNÉ DOMY
- PLOCHY INDIVIDUÁLNÍHO BYDLENÍ
- PLOCHY KOMUNIKACÍ
- PLOCHY CHODNÍKŮ A ZELENÝCH PÁSŮ PODÉL KOMUNIKACÍ

- JEDNOTNÁ KANALIZACE
- JEDNOTNÁ KANALIZACE - 2. ETAPA VÝSTAVBY
- JEDNOTNÁ KANALIZACE - NÁVRH DLE PLATNÉHO ÚZEMNÍHO PLÁNU
- ODLEHČOVACÍ KOMORA
- ROZVODNÁ VODOVODNÍ SÍŤ
- ROZVODNÁ VODOVODNÍ SÍŤ - 2. ETAPA VÝSTAVBY
- STL PLYNOVOD
- STL PLYNOVOD - 2. ETAPA VÝSTAVBY

MD Ing. arch. Vladimír Dujka, Kamenná 3858, Zlín 760 01	
Pořizovatel: Městský úřad Holešov, Útvar územního plánování	Zak.č.: 06/2015
Obec: Rymice Okres: Kroměříž Kraj: Zlínský	Arch.č.: 603/16
Akce: ÚZEMNÍ STUDIE RYMICE LOKALITA U HŘBITOVA	Formát: 3 A4
	Stupeň: ÚZEMNÍ STUDIE
	Datum: 04/2016
	Měřítko: 1:1 000
Obsah: DOPRAVNÍ A TECHNICKÁ INFRASTRUKTURA	č.v.: 3