



ÚZEMNÍ PLÁN RYMICE

SCHÉMA Č. 3
SCHÉMA VYMEZENÍ PLOCH UMOŽŇUJÍCÍCH
UMÍSTOVÁNÍ OBNOVITELNÝCH ZDROJŮ ENERGIE

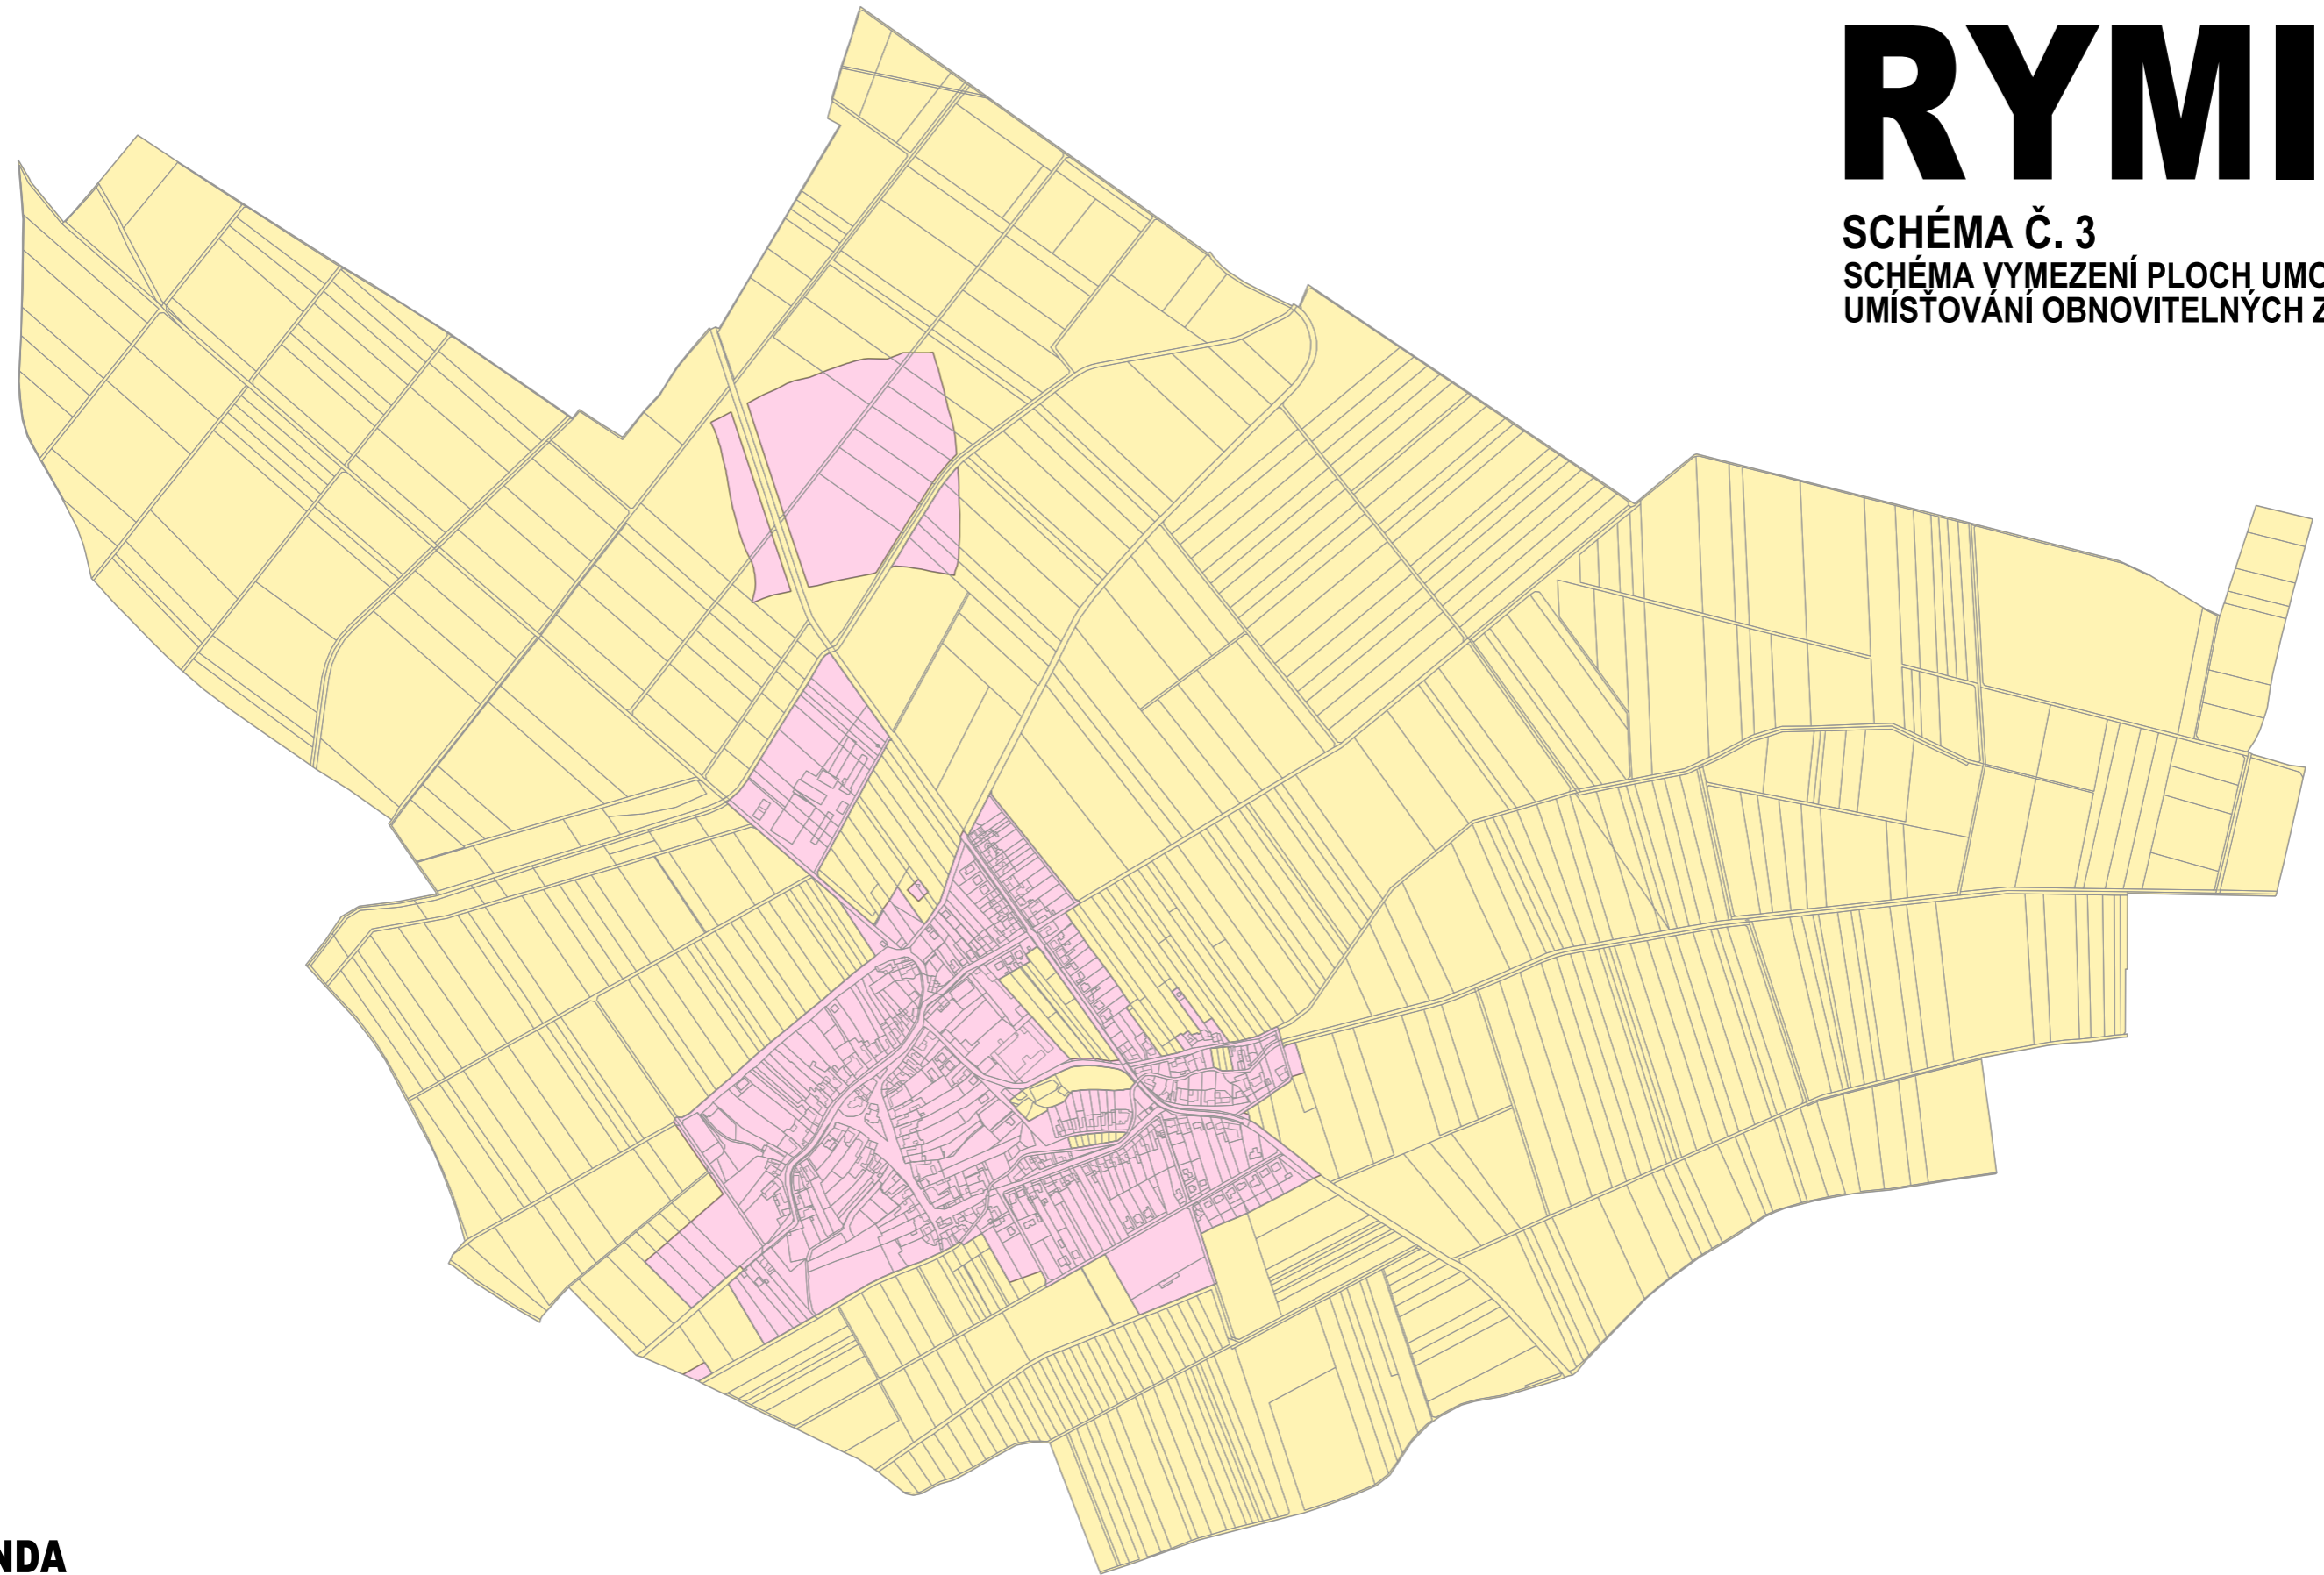

LEGENDA

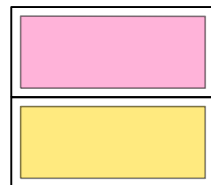

PLOCHY VHODNÉ PRO UMÍSTOVÁNÍ OBNOVITELNÝCH ZDROJŮ ENERGIE

PLOCHY NEVHODNÉ PRO UMÍSTOVÁNÍ OBNOVITELNÝCH ZDROJŮ ENERGIE