


ÚZEMNÍ PLÁN RYMICE

SCHÉMA Č. B1
LIMITUJÍCÍ A OMEZUJÍCÍ FAKTORY

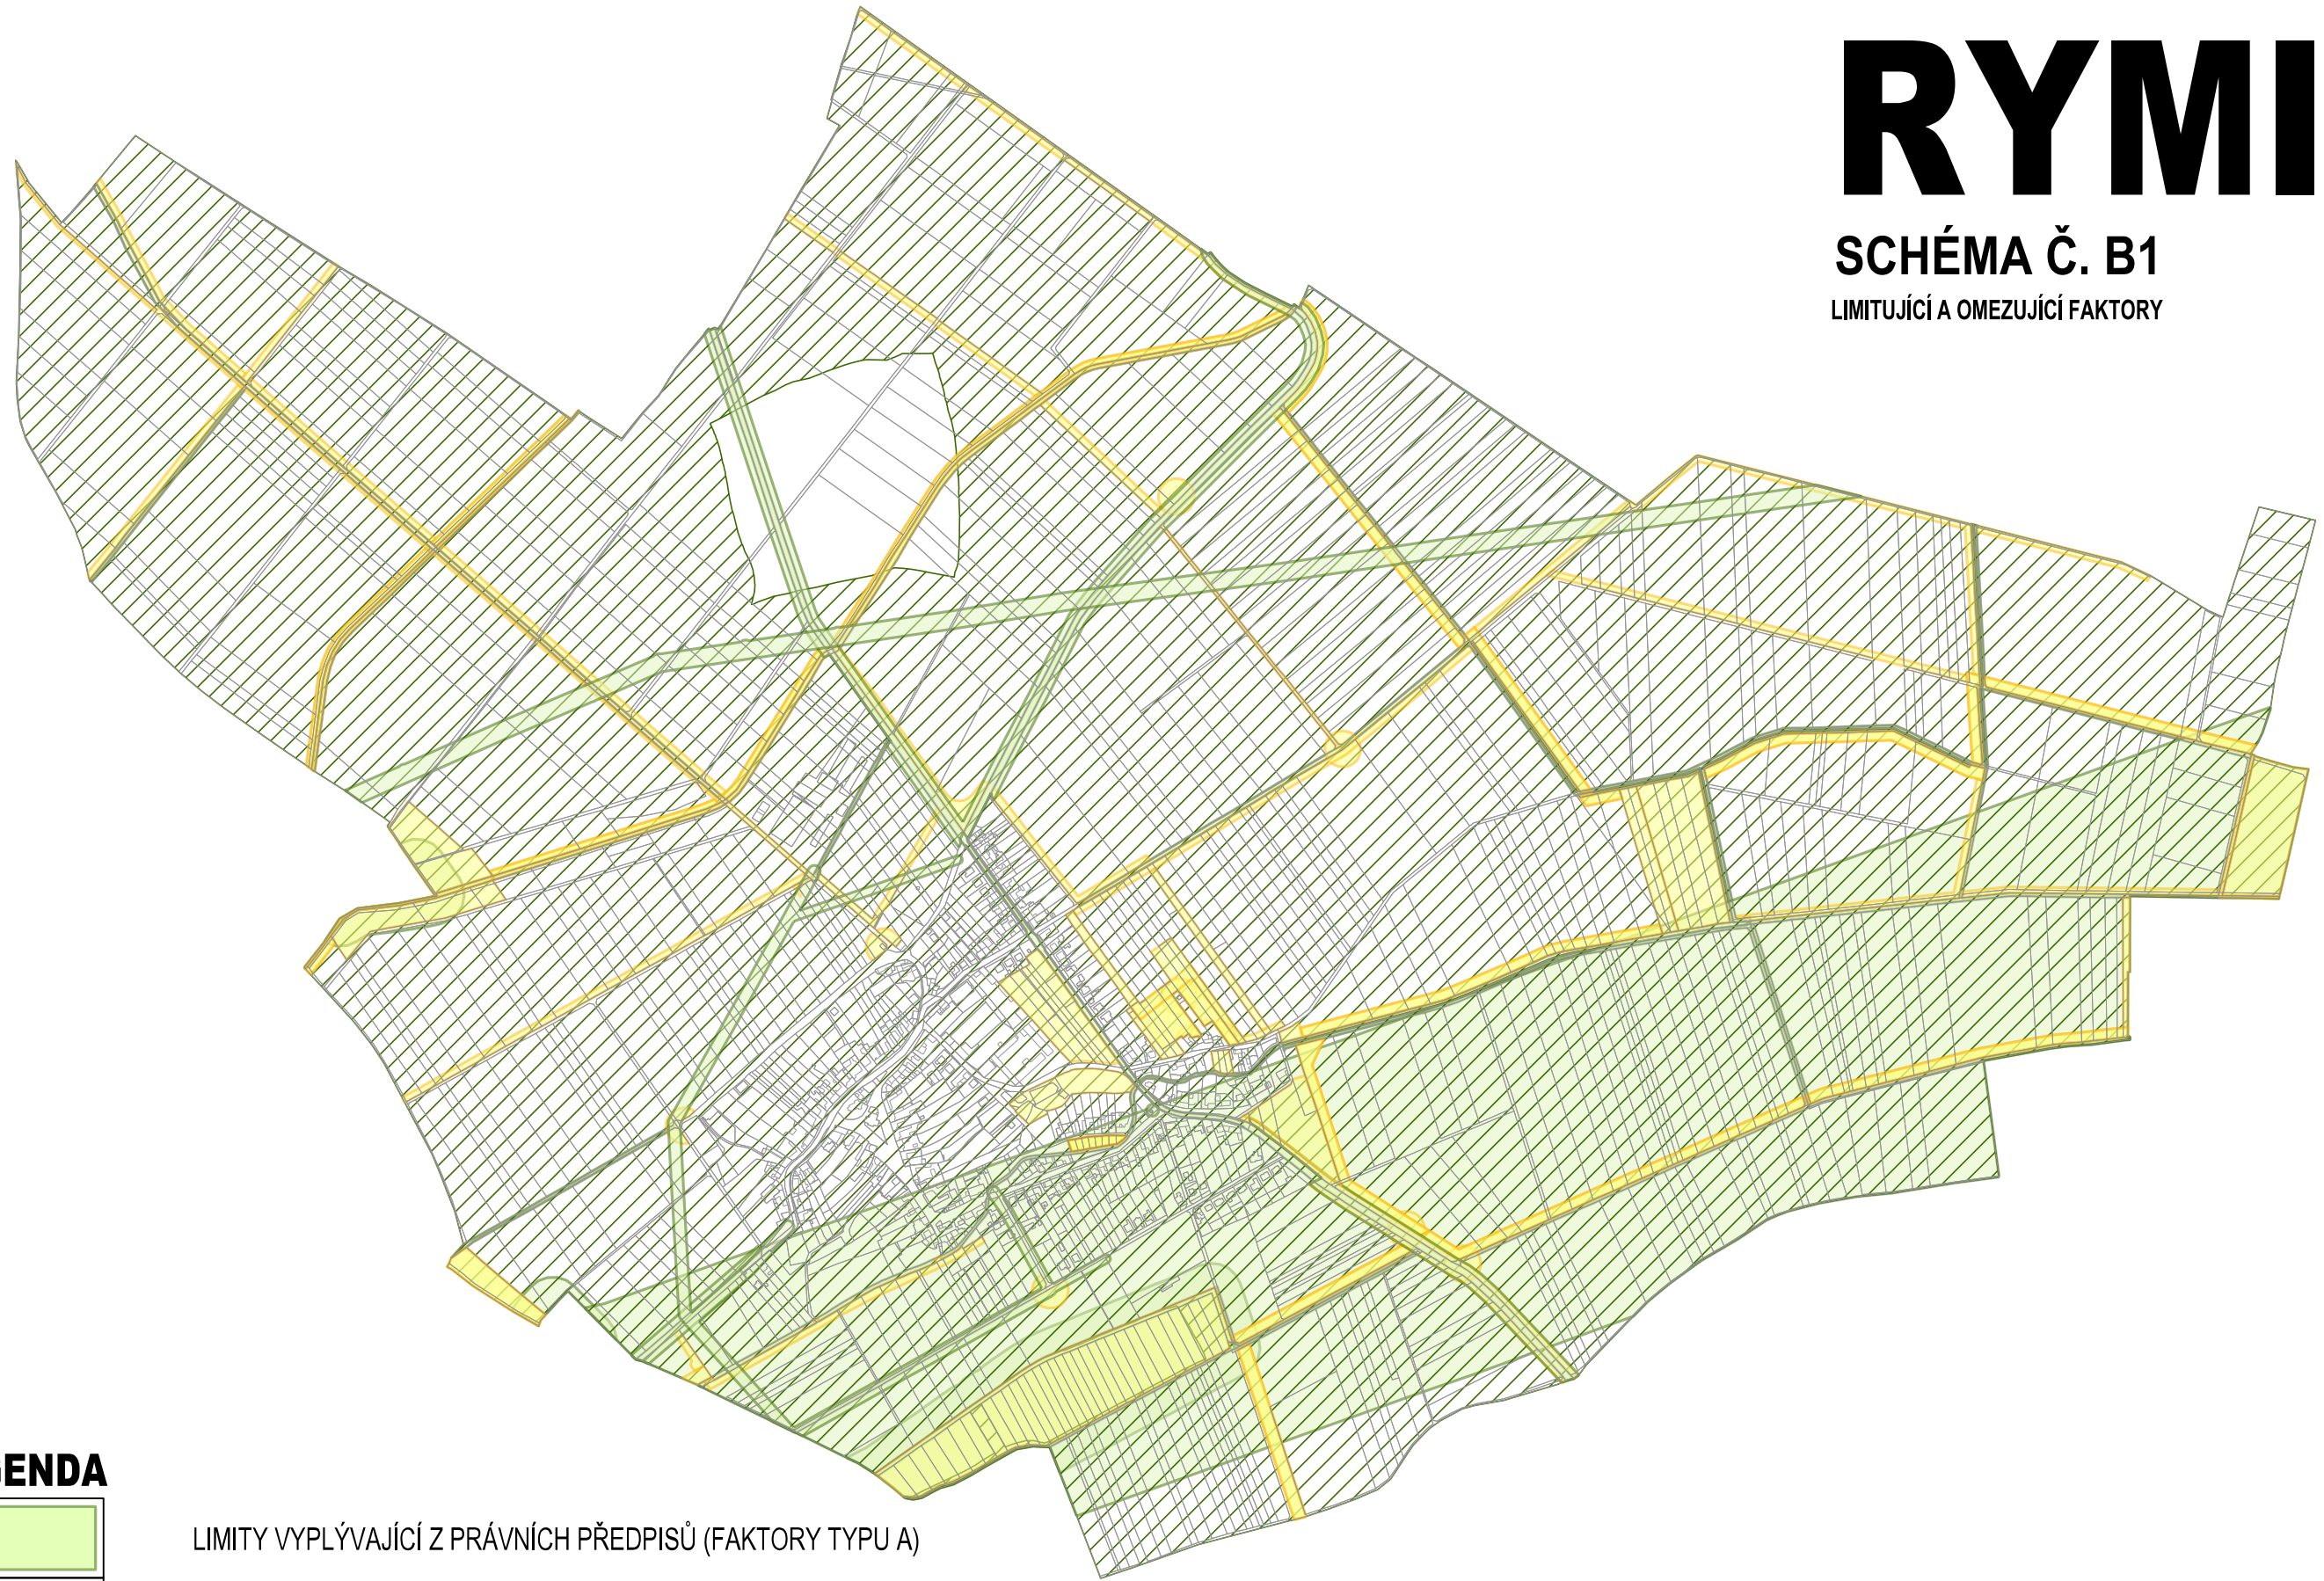


LEGENDA



LIMITY VYPLÝVAJÍCÍ Z PRÁVNÍCH PŘEDPISŮ (FAKTORY TYPU A)



LIMITY VYPLÝVAJÍCÍ Z PRÁVNÍCH PŘEDPISŮ (FAKTORY TYPU A)
POZEMKY S I. A II. TRÍDOU OCHRANY ZPF

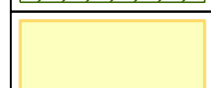

OMEZENÍ VYGENEROVANÁ PŘI TVORBĚ ÚZEMNÍHO PLÁNU (FAKTORY TYPU B)