


# KOORDINAČNÍ SITUACE M 1:500

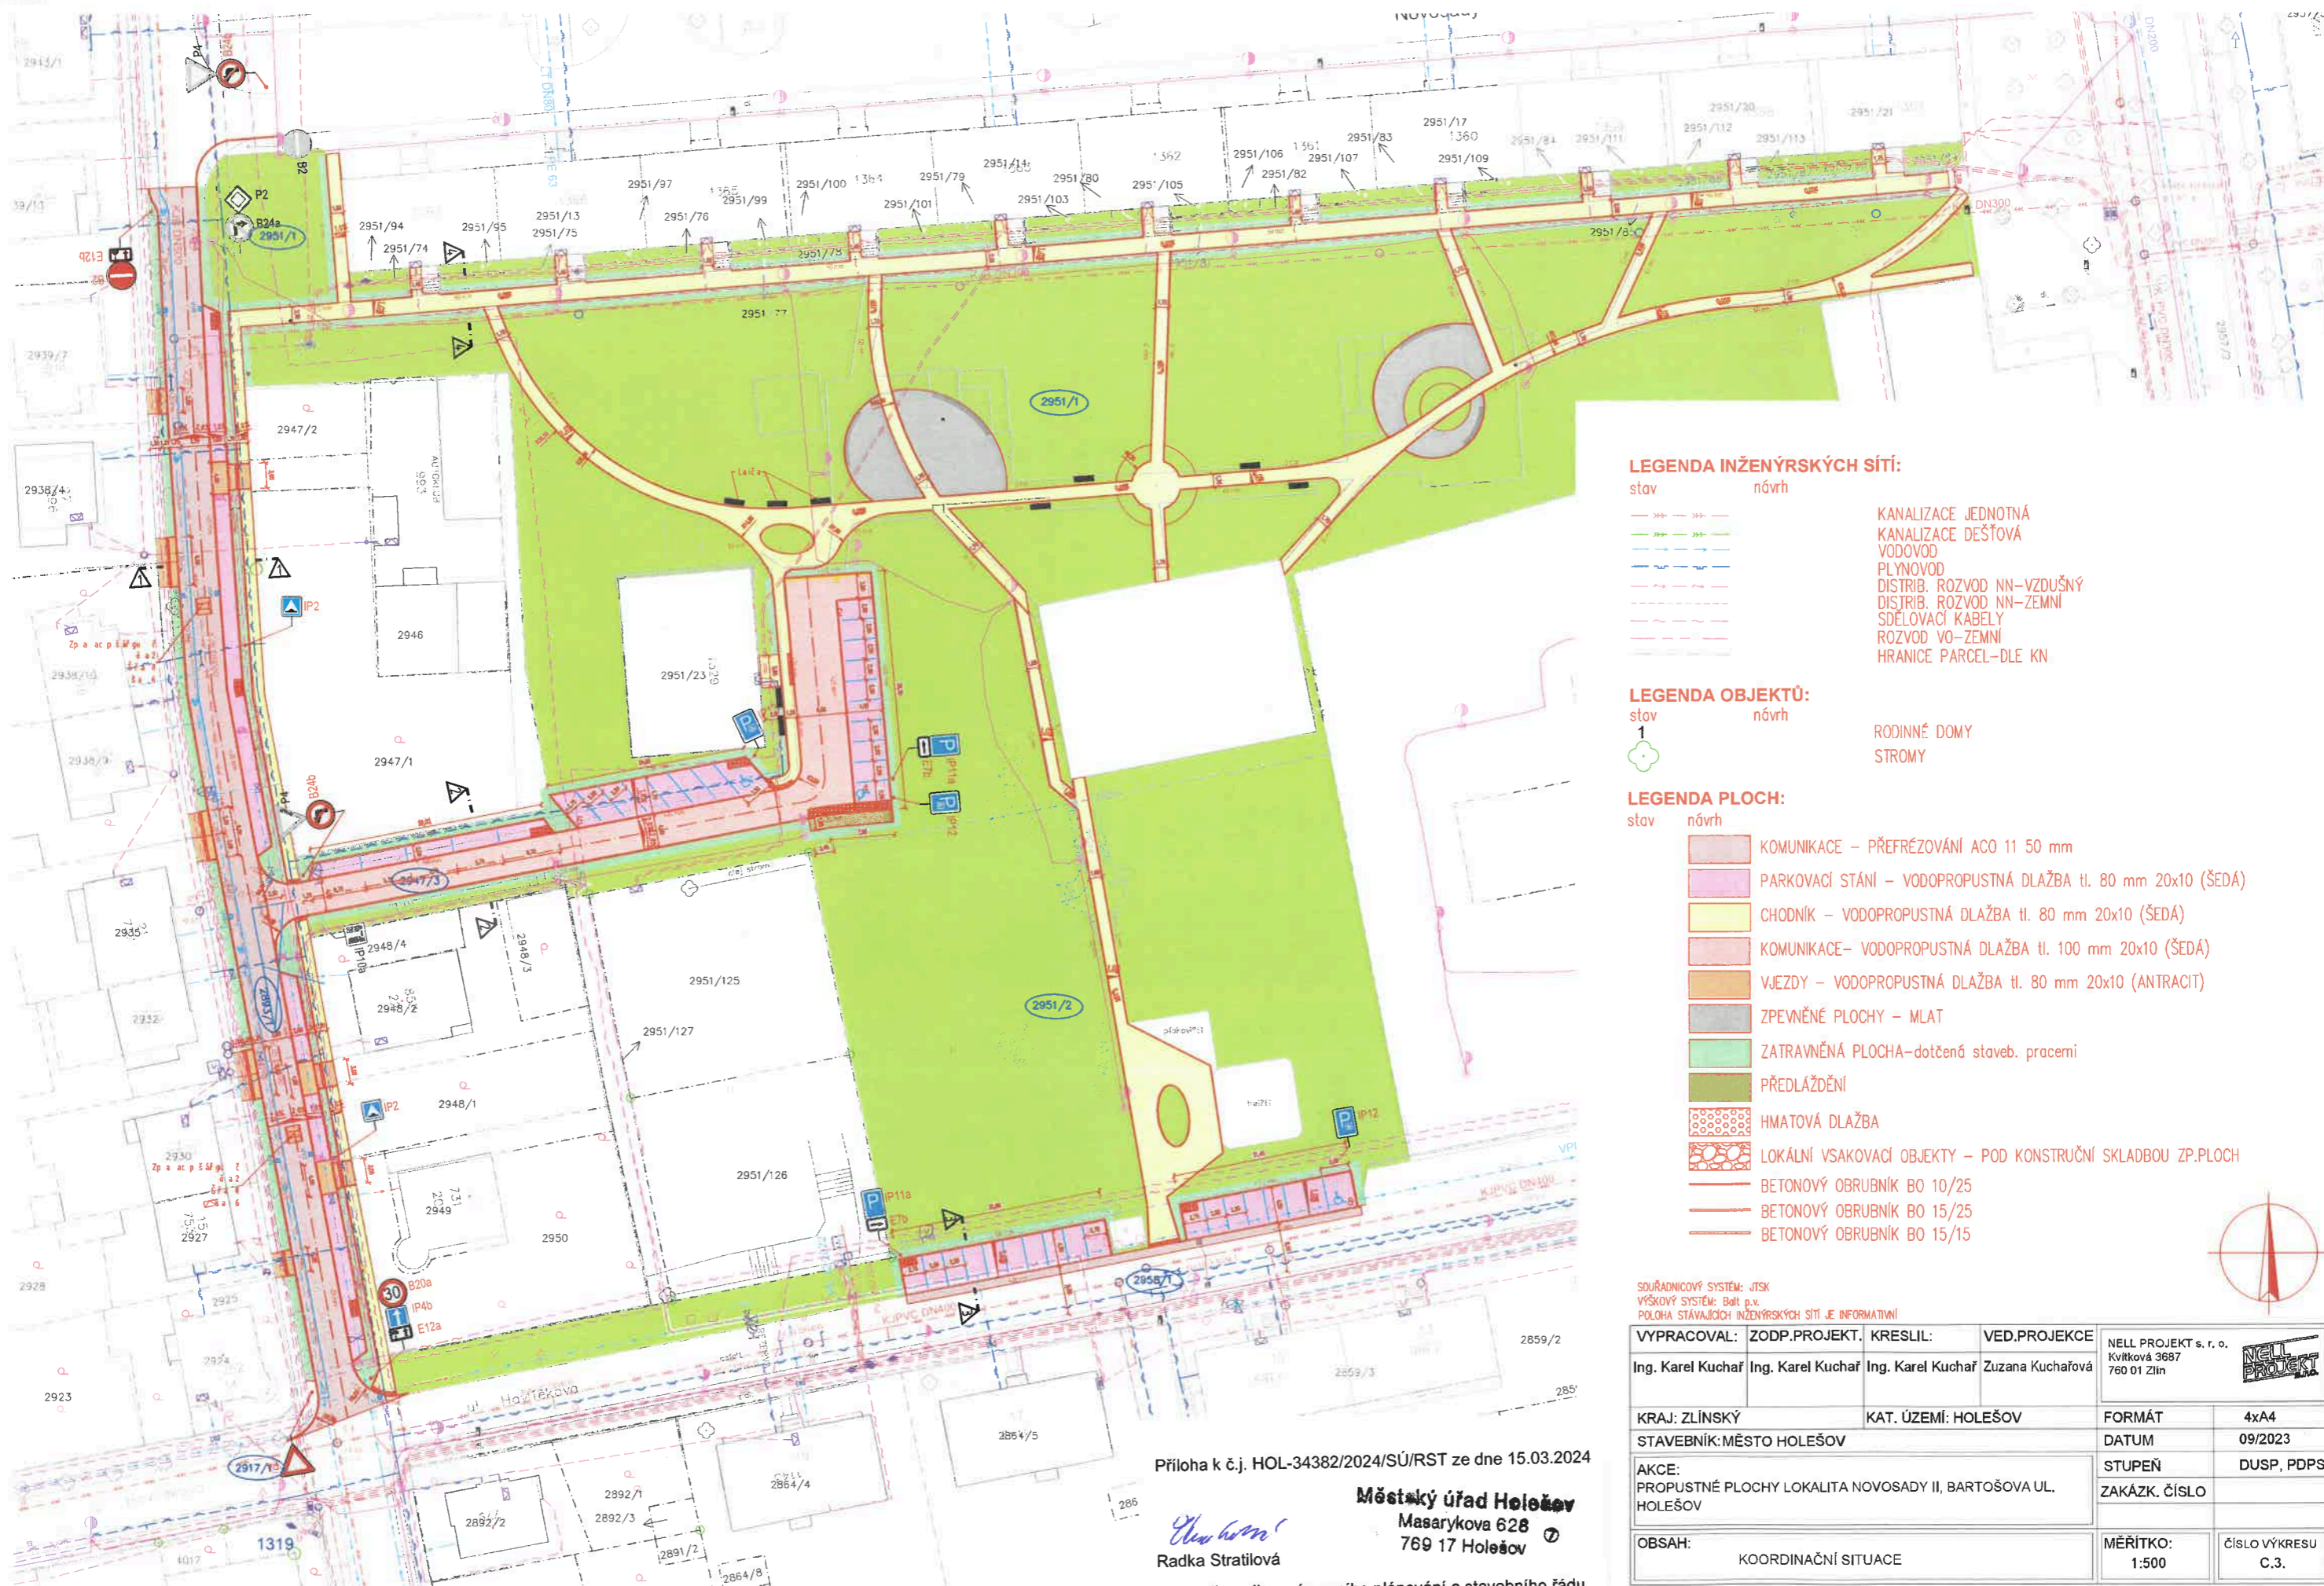

## LEGENDA INŽENÝRSKÝCH SÍTÍ:

stav	návrh	
		KANALIZACE JEDNOTNÁ
		KANALIZACE DEŠŤOVÁ
		VODOVOD
		PLYNOVOD
		DISTRIB. ROZVOD NN-VZDUŠNÝ
		DISTRIB. ROZVOD NN-ZEMNÍ
		SDELOVACÍ KABELY
		ROZVOD VO-ZEMNÍ
		HRANICE PARCEL-DLE KN

## LEGENDA OBJEKTŮ:

stav	návrh	
		RODINNÉ DOMY
		STROMY

## LEGENDA PLOCH:

stav	návrh	
		KOMUNIKACE - PŘEFŘEZOVÁNÍ ACO 11 50 mm
		PARKOVACÍ STÁNÍ - VODOPROPUSTNÁ DLAŽBA tl. 80 mm 20x10 (ŠEDÁ)
		CHODNÍK - VODOPROPUSTNÁ DLAŽBA tl. 80 mm 20x10 (ŠEDÁ)
		KOMUNIKACE- VODOPROPUSTNÁ DLAŽBA tl. 100 mm 20x10 (ŠEDÁ)
		VJEZDY - VODOPROPUSTNÁ DLAŽBA tl. 80 mm 20x10 (ANTRACIT)
		ZPEVNĚNÉ PLOCHY - MLAT
		ZATRAVNĚNÁ PLOCHA-dotčené staveb. pracemi
		PŘEDLÁŽDĚNÍ
		HMATOVÁ DLAŽBA
		LOKÁLNÍ VSAKOVACÍ OBJEKTY - POD KONSTRUČNÍ SKLADBOU ZP.PLOCH
		BETONOVÝ OBRUBNÍK BO 10/25
		BETONOVÝ OBRUBNÍK BO 15/25
		BETONOVÝ OBRUBNÍK BO 15/15

SOUŘADNICOVÝ SYSTÉM: JTSK  
VÝŠKOVÝ SYSTÉM: Balt p.v.  
POLOHA STÁVAJÍCÍCH INŽENÝRSKÝCH SÍTÍ JE INFORMATIVNÍ

VYPRACOVAL:	ZODP.PROJEKT.	KRESLIL:	VED.PROJEKCE	 NELL PROJEKT s. r. o. Kvitkovská 3687 760 01 Zlín
Ing. Karel Kuchař	Ing. Karel Kuchař	Ing. Karel Kuchař	Zuzana Kuchařová	
KRAJ: ZLÍNSKÝ	KAT. ÚZEMÍ: HOLEŠOV		FORMÁT	4xA4
STAVEBNÍK: MĚSTO HOLEŠOV			DATUM	09/2023
AKCE: PROPUSTNÉ PLOCHY LOKALITA NOVOSADY II, BARTOŠOVA UL. HOLEŠOV			STUPĚŇ	DUSP, PDPS
OBSAH: KOORDINAČNÍ SITUACE			ZAKÁZK. ČÍSLO	
			MĚŘITKO:	ČÍSLO VÝKRESU
			1:500	C.3.

Příloha k č.j. HOL-34382/2024/SÚ/RST ze dne 15.03.2024  
  
 Radka Stratilová  
 referentka odboru územního plánování a stavebního řádu  
**Městský úřad Holešov**  
 Masarykova 628  
 769 17 Holešov