DETAIL
I/35 MÚK PŘÁSLAVICE

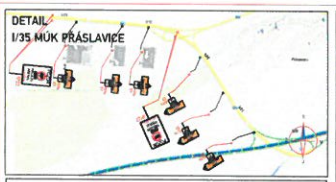

DETAIL
KŘIŽOVATKA I/47

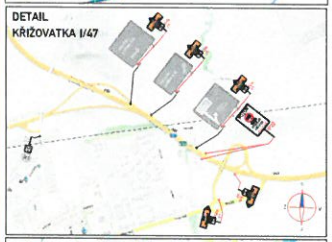

DETAIL
KŘIŽOVATKA BYSTŘICE P.H.

DETAIL
VLKOŠ

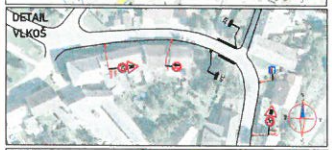

DETAIL
SOUBĚHU PROSENICE

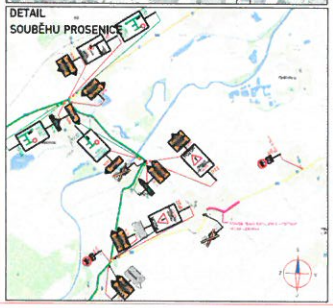

DETAIL
SITUACE OBJÍZDNÝCH TRAS

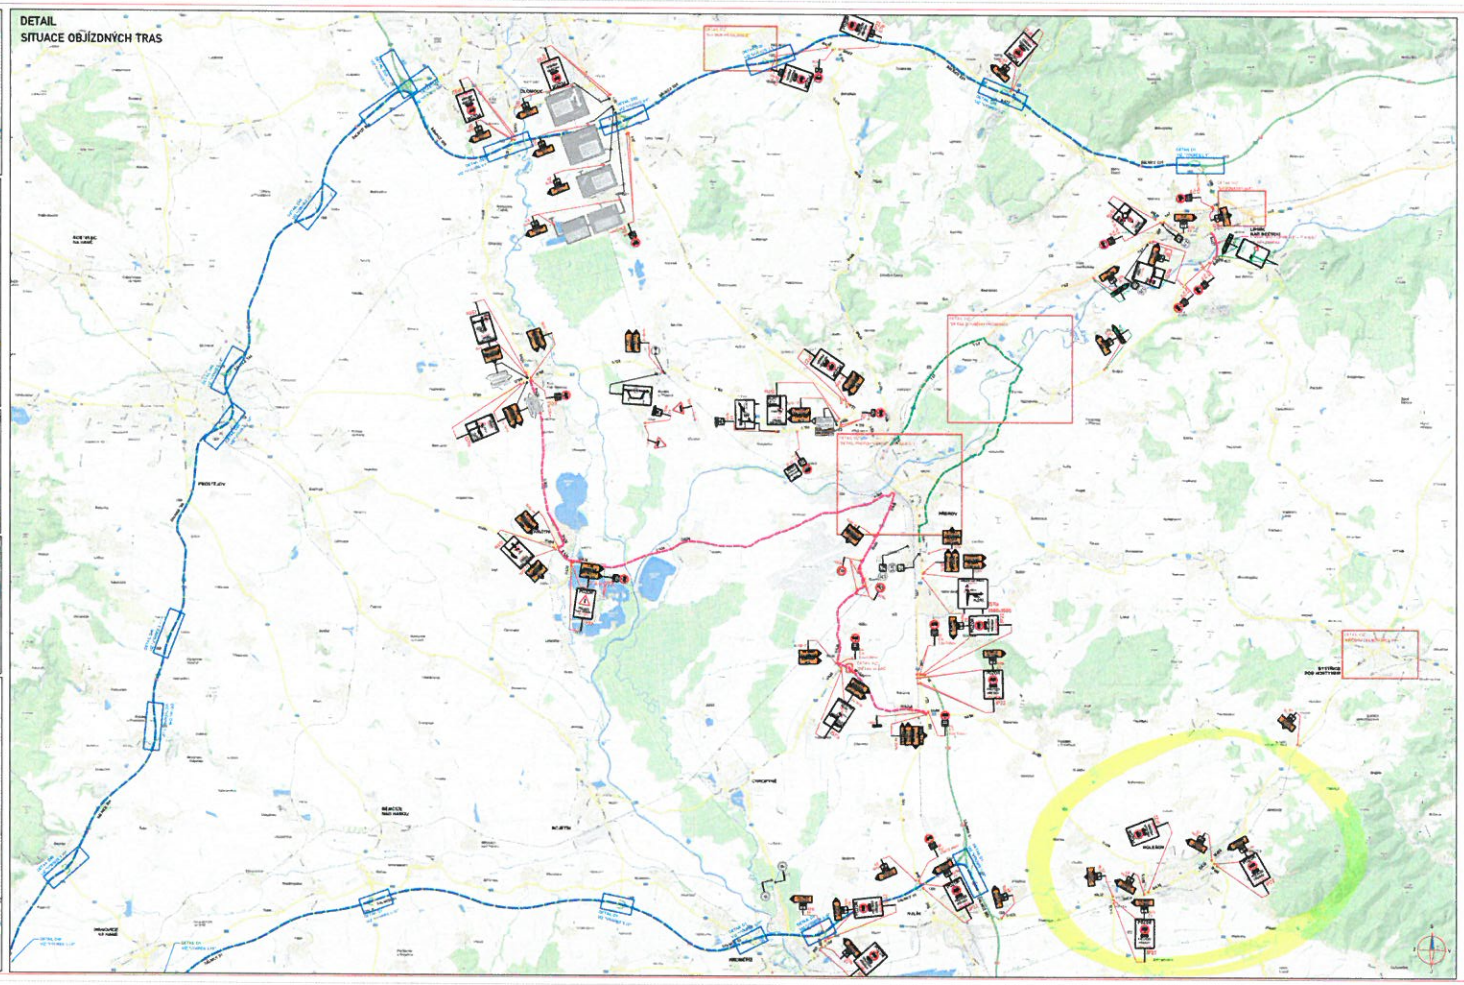

LEGENDA

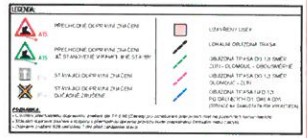

ETAPA 2
SITUACE OBJÍZDNÝCH TRAS

Město:	PŘEROV	Čísl. zak.:	18700188
Silnice:	OČELOVÁ KOMUNIKACE – UL. POLNÍ	Formát:	594x1300
Stanižení části:	–	Datum:	4.6.2018
Akce:	I/55 MÚK S ČD PŘEROV - PŘEVÝŠENÍ TRATĚ, ÚSEK VE STANICI	Číslo přílohy:	2
Obsah:	PŘECHODNÉ DOPRAVNÍ ZNAČENÍ		