


Příloha č. 1 Rozhodnutí o společném povolení stavby **Vodovod pitný Trachea, a. s. – dodatek a**, které vydal Městský úřad Holešov, odbor životního prostředí dne **05.06.2023** pod č. j. **HOL-10359/2023/ŽP/LKA**.

Ing. Lucie Kaňová
referentka vodoprávního úřadu

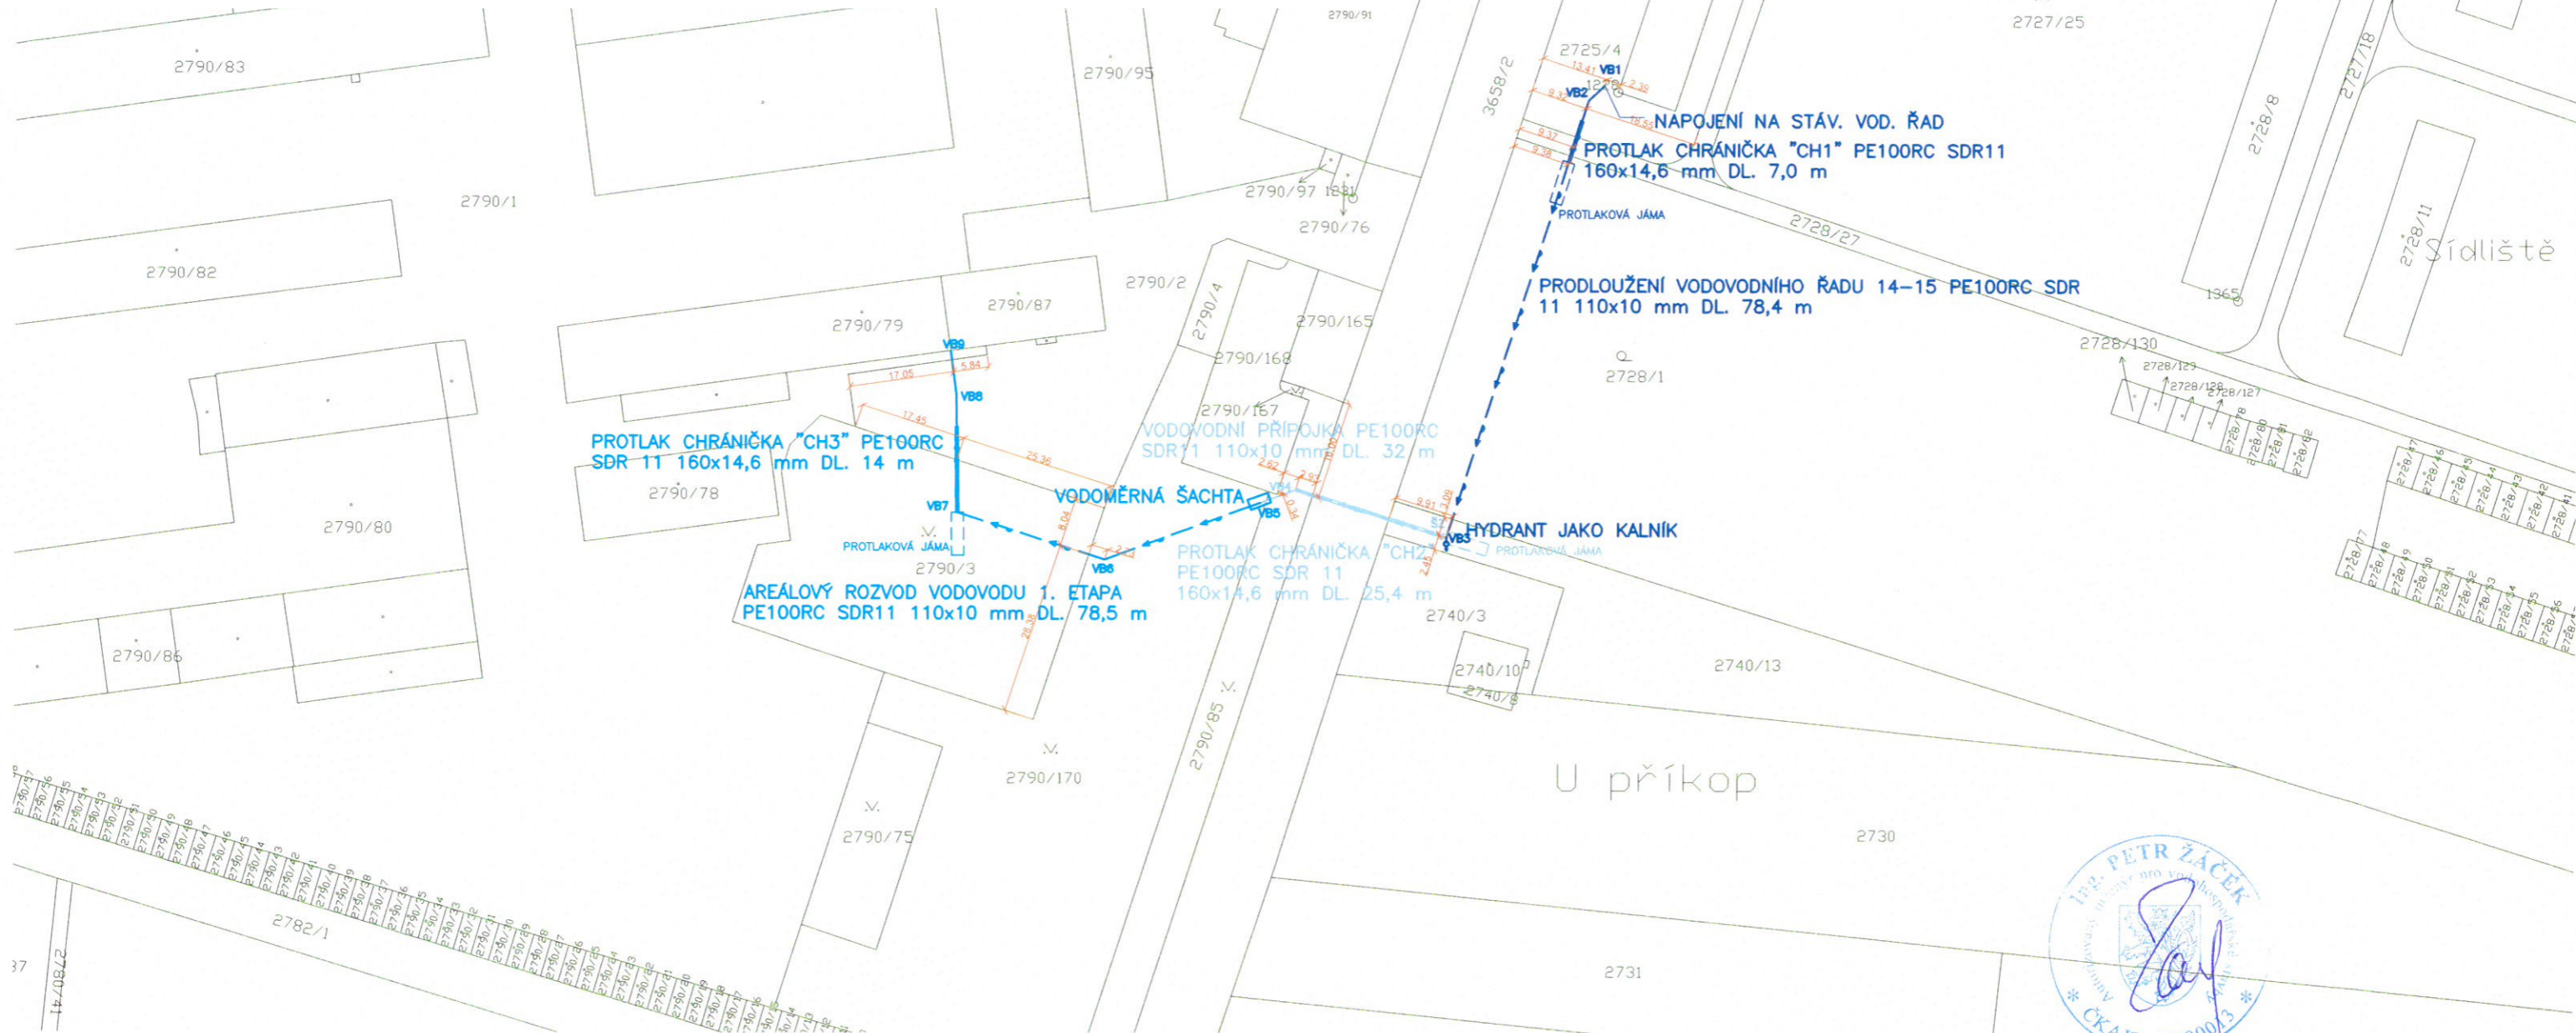

- STÁVAJÍCÍ STAV:
KATASTR NEMOVITOSTÍ
- PROJEKTOVANÝ STAV:
 - - - - - VODOVODNÍ ŘAD
 - - - - - VODOVODNÍ PŘÍPOJKA
 - - - - - AREÁLOVÝ ROZVOD VODOVODU 1. ETAPA

Souřadný systém S-JTSK; výškový systém Bpv

| | | | |
|---|------------------|-----------------|--|
| VYPRACOVAL | ODP.PROJ.PROFESE | ODP.PROJ.STAVBY | KANINGA PROJEKTOVÁNÍ VODOHOSPODÁŘSKÝCH STAVEB |
| ING. JAN ŽÁČEK | ING. PETR ŽÁČEK | ING. PETR ŽÁČEK | |
| KRAJ : ZLÍNSKÝ | | OBEC : HOLEŠOV | |
| INVESTOR : HILARIS a.s., KŘEMENCOVA 178/10, NOVÉ MĚSTO 110 00 PRAHA | | | FILE: - |
| VODOVOD PITNÝ TRACHEA a.s.–DODATEK A | | | FORMÁT 2x4 |
| SO 01 – VODOVOD–DODATEK A | | | DATUM 02/2023 |
| SO 02 – PŘÍPOJKA VODOVODU–DODATEK A | | | STUPEŇ DUSP |
| SO 03 – AREÁLOVÝ ROZVOD VODOVODU 1. ETAPA–DODATEK A | | | MĚŘITKO 1:1000 |
| KATASTRÁLNÍ SITUAČNÍ VÝKRES–DODATEK A | | | ZAK.ČÍSLO: 06–2023 |
| | | | ARCHIVNÍ ČÍSLO Č.VÝKRESU |
| | | | 06–2023 C.2A |

