


PARKOVACÍ PLOCHY NA UL. NOVOSADY, HOLEŠOV

KOORDINAČNÍ SITUACNÍ VÝKRES

M 1:500

POZN.:
 ZPRŮBĚNÁ PLOCHA PRO ROZDĚLENÍ KONTEJNERŮ V BĚ. Č. P. 1492 NEJL. SOUČÁSTÍ TĚTO PO.
 V RÁMCI TĚTO PR. ZPR. DODEK. ROZDĚ. NE ZRUŠENÍ 2. PARKOVACÍ STŘEŠNÍ.

PODLIVNÝ A HLÍVNÝ SLOVNÍK ZEMNĚNÝCH PLOCH KAPITOLE STAVBAČÍ TĚRBA, SVĚTOVÉ A VÝŠKOVÉ VEDENÍ TRASY PROJEKTU MULTIMÉDIÁLNÍ KINOVNĚ.
 ČÍSLOVÝ SLOVNÍK POMOCNÝ MUSTI PO CELÉ PLOŠE MIN. 0,5% PO CELÉ TRASE Z DĚLOU BEZPEČNĚHO DOPRAVNÍ.

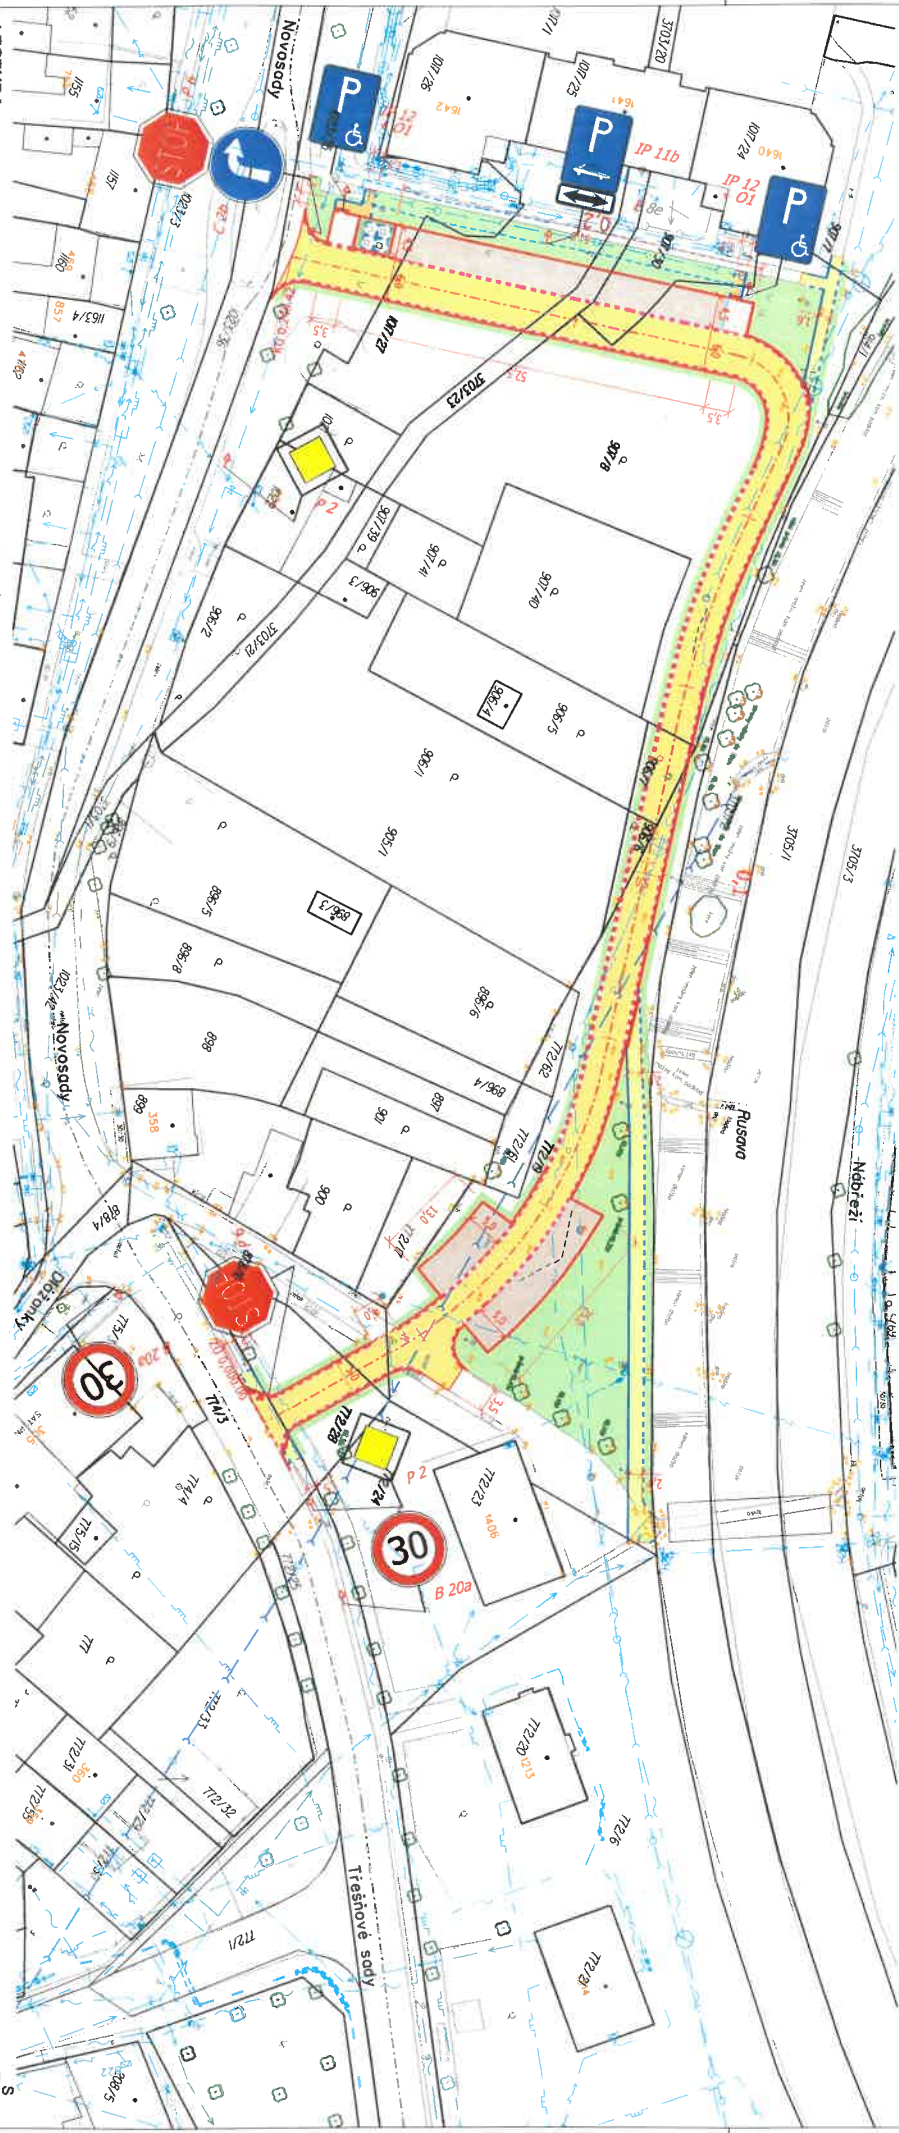

Handwritten notes:
 26. DNĚ 22. 11. 2022
 Č. S. HOL-26349 | 60291501/5
 DOKONČENÍ M
 STAVBY TŘEŠNÍ
 ROZDĚLENÍ O ZEMĚDĚ
 TRILONIA O. V.
 MĚSTSKÝ ÚŘAD
 HOLEŠOV

- LEGENDA:**
- HRANIČE PÁNEK, K. Ú. HOLEŠOV S PÁNEKOVĚMĚ ČÁSTÍ
 - ZÁMĚŘENÍ STAVBAČNÍHO ROZDĚLENÍ
 - SO 101 MÍSTNÍ KOMUNIKACE
 - ASFAKTOBERTON AČO 11
 - BETONOVÁ PŘÍKRYVKA AČO 50-25-8
 - OSN MÍSTNÍ KOMUNIKACE
 - SITUACNÍ OBROUBKOVÁNÍ AČO 2-15 (PŘEVÝŠENÍ MIN. 10 CM)
 - SITUACNÍ OBROUBKOVÁNÍ AČO 2-15 N (PŘEVÝŠENÍ MAX. 2 - 5 CM)
 - PRAKOVNÍ STŘEŠNÍ - VYKRYVKA NODPĚKOVANOU ASFAKTOVOU ZÁKLADOU
 - ULIČNÍ VYUŠTĚNÍ, VČETNĚ PŘÍPOJNÝ A PŘÍPODOVACÍ ŠACET

- SO 102 PARKOVACÍ KROCH
- OSBĚŽNÍ DÍLEŽKA DL. 80
- ZÁKOVNÁ DÍLEŽKA DL. 80
- BETONOVÁ DÍLEŽKA (PLOCHA PRO KONTEJNERY) - ŘEŠENO SAMOSTATNĚ PO
- SO 103 OSBĚŽNÍ CHODNÍK
- ZÁKOVNÁ DÍLEŽKA DL. 80
- SO 104 CHODNÍK
- ZÁKOVNÁ DÍLEŽKA DL. 80 MM
- VÁROVNÝ PÍS. - BEZPEČNÍ DÍLEŽKA TL. 80 MM, Š. 0,4 M
- CHODNÍKOVÝ OBROUBKOVÁNÍ AČO 15-10 (PŘEVÝŠENÍ MIN. 5 CM - VOULD LINE)
- CHODNÍKOVÝ OBROUBKOVÁNÍ AČO 15-10 ZAPUŠTĚNÝ

- SO 105 VÝEZA (NEBEZVÁŽOVANÉ)
- ZÁKOVNÁ DÍLEŽKA DL. 80
- SO 106 VEGETAČNÍ ÚPRAVY
- ZATRAVNĚNÉ KROCHY A VÝŠKOVÉ ÚPRAVY NA OKOLNÍ TERÉNU

- LEGENDA INŽENÝRSKÝCH SÍTÍ:**
- KANALIZACE
 - VEŘEJNÝ VĚDŘNÍ
 - PR. VNITROVNÍ
 - SPELOVACÍ VĚDŘNÍ
 - VEŘEJNÝ VĚDŘNÍ OSVĚTLENÍ
 - CHRAŇÁK

PŘÍLOHA:		Č. PŘÍLOHY:	Č. SOUPROVAVY:
KOORDINAČNÍ SITUACNÍ VÝKRES		C.3	C.3
<p>POLOHU VEDENÍ NEŽE VYTVOŘOVAT DOPĚKOVÁNÍM VZDÁLENOSTI NA VÝKRESE ŘEŠENÍ VYKRESE VŠECH VEDENÍ INŽENÝRSKÝCH SÍTÍ BUDĚ PROVÁŘENO PŘED ZÁVĚRNĚM STAVBY.</p>			
PROJEKTOVATEL:	ING. TOMÁŠ OLŠA	COŽNÍK:	1202125
INŽ. TOMÁŠ OLŠA	ING. TOMÁŠ OLŠA		
PROJEKTOVACÍ ÚSTAV:	SOUKROMÝ SYSTÉM: BJTIS	HOLEŠOV	40.000 = NEVYKRESENO
VÝŠKOVÝ SYSTÉM: BJV	RAJL / MĚSTO	HOLEŠOV	08/2022
AKCE:	MĚSTO HOLEŠOV, MASÁRKOVA 628, 769 17 HOLEŠOV	Č. ZÁVĚRY	2020_09
		MĚŘÍTKO	1:500
		FORMÁT	3 x 1,5 A4

