

LEGENDA EL. VEDENÍ

Kabelové vedení vysokého napětí NA2XS2Y projektované
přílot trubka HD-PE - telekomunikační síť

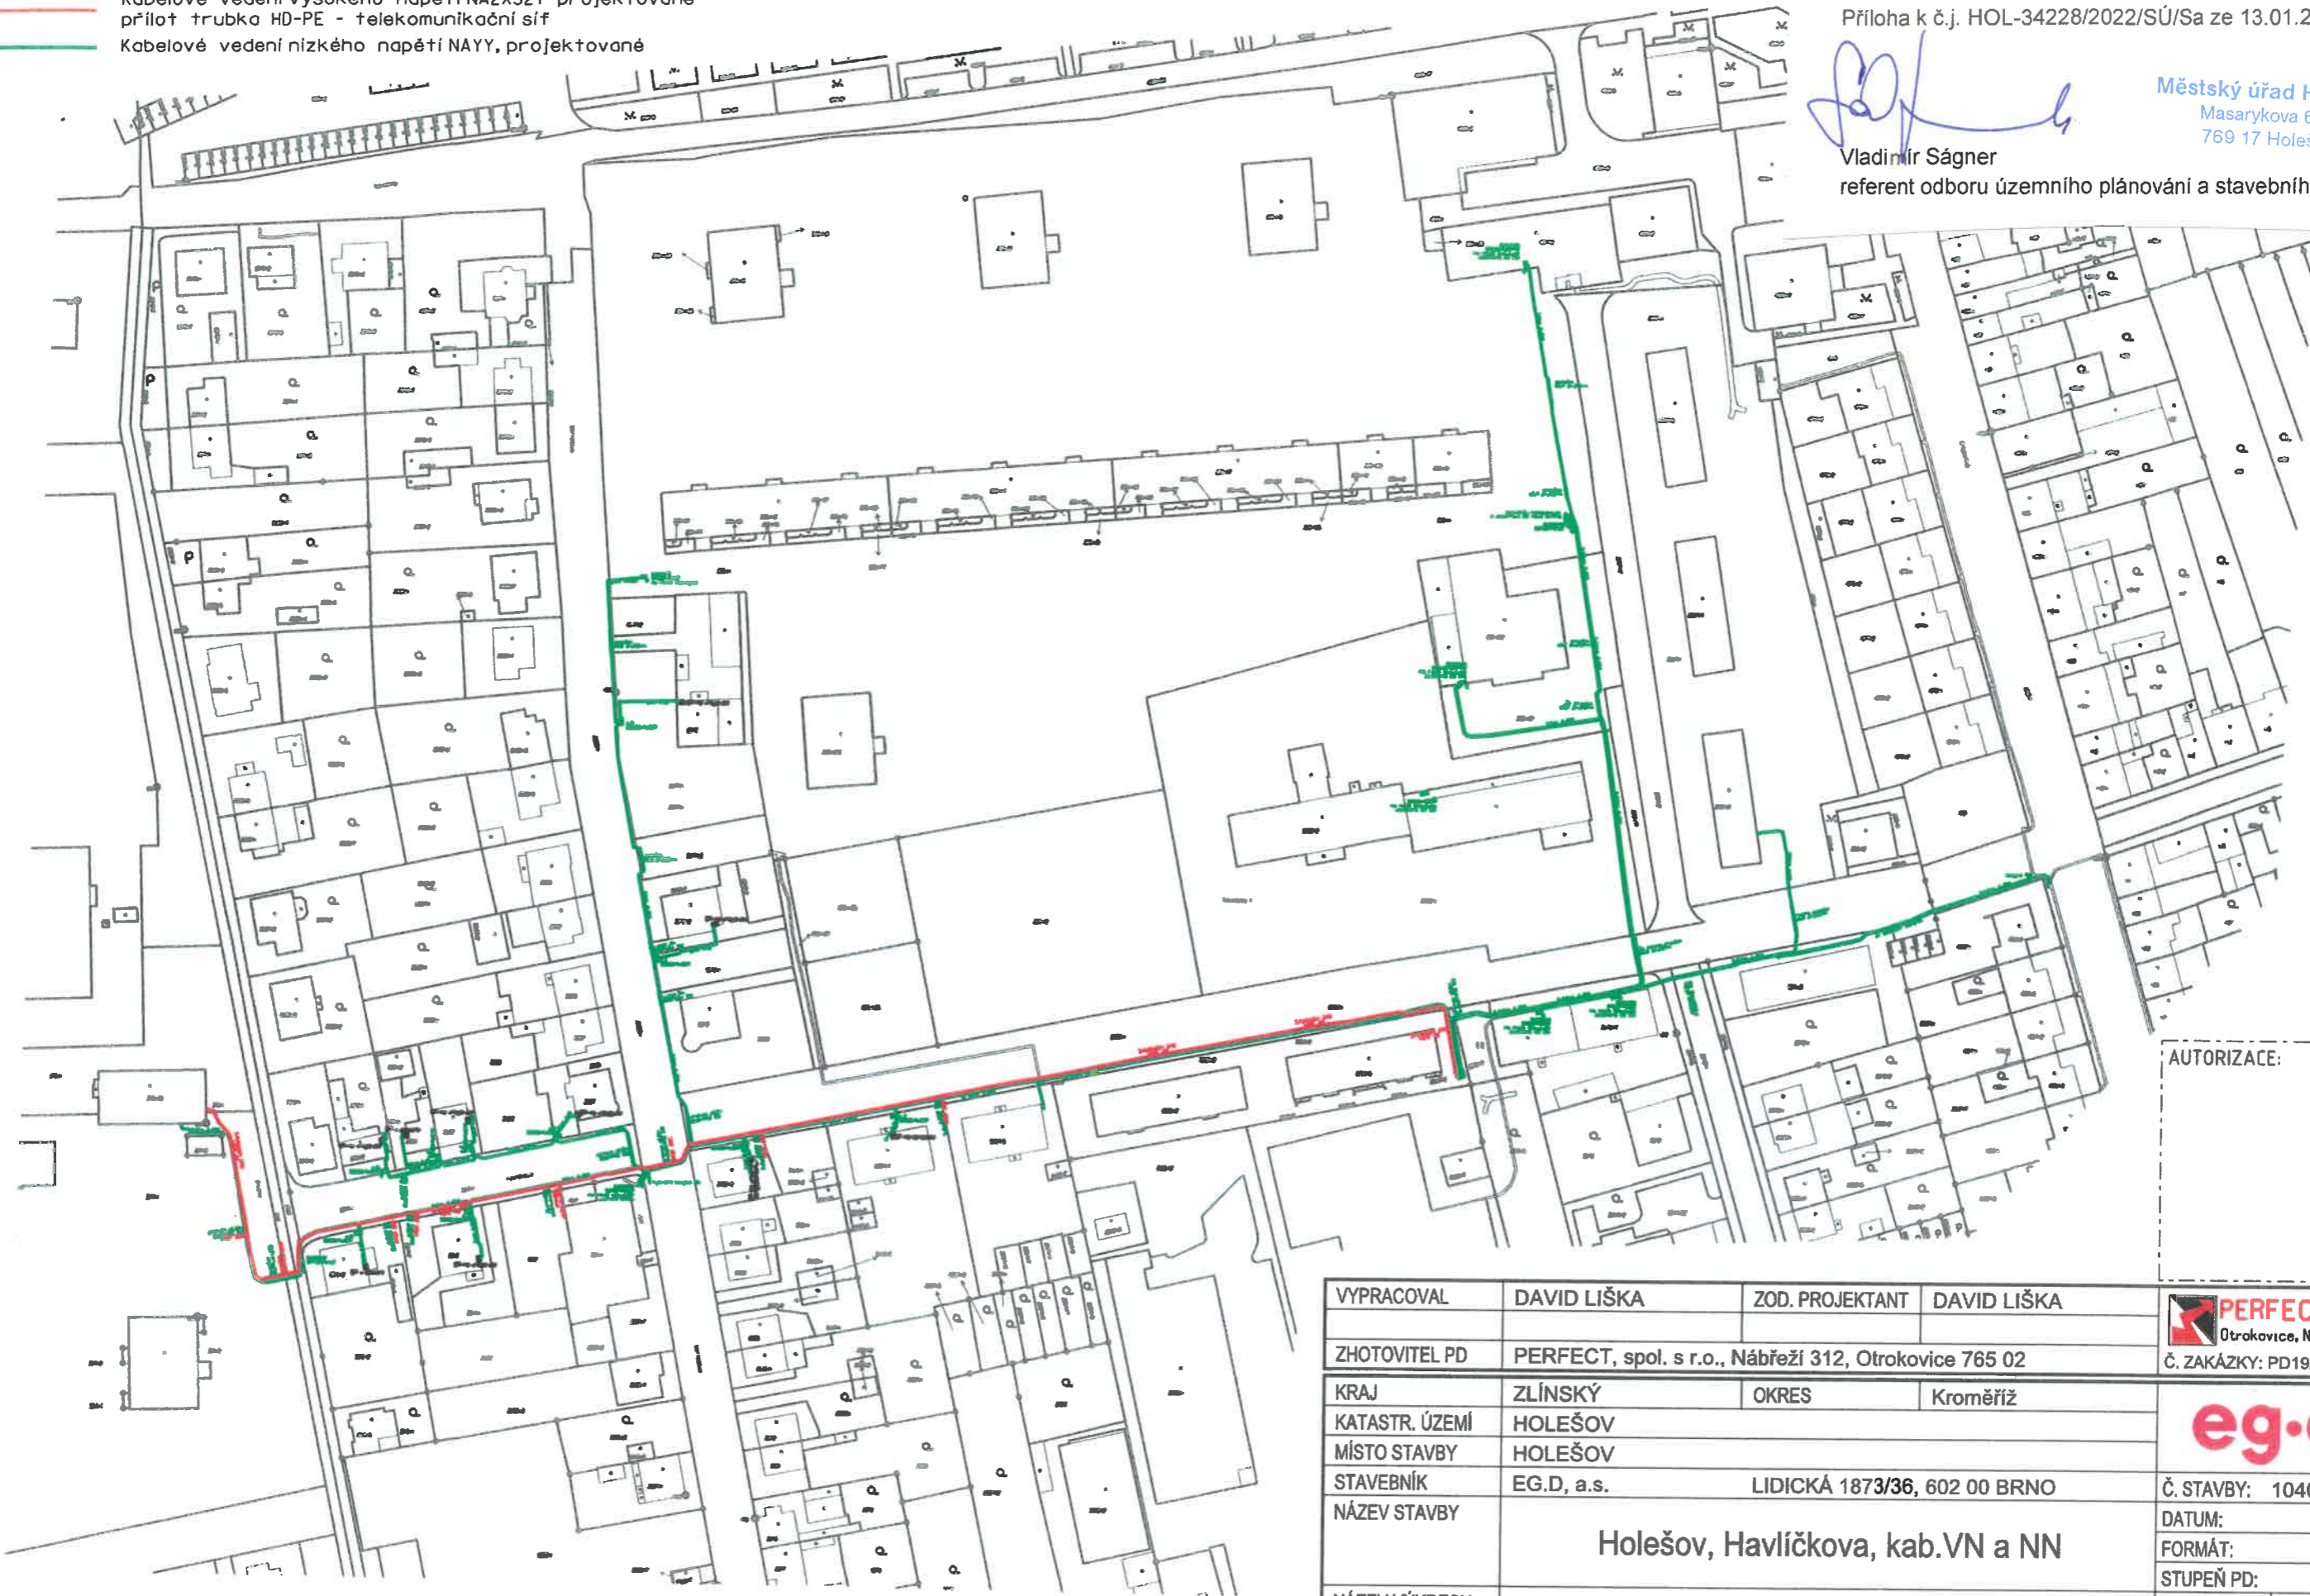
Kabelové vedení nízkého napětí NAYY, projektované

Příloha k č.j. HOL-34228/2022/SÚ/Sa ze 13.01.2023





Vladimír Sagner
referent odboru územního plánování a stavebního řádu

Městský úřad Holešov
Masarykova 628
769 17 Holešov



AUTORIZACE:

VYPRACOVAL	DAVID LIŠKA	ZOD. PROJEKTANT	DAVID LIŠKA	 Otrokovice, Nábřeží 312 Č. ZAKÁZKY: PD19/78
ZHOTOVITEL PD	PERFECT, spol. s r.o., Nábřeží 312, Otrokovice 765 02			
KRAJ	ZLÍNSKÝ	OKRES	Kroměříž	 Č. STAVBY: 1040016984 DATUM: 08-2022 FORMÁT: A3 STUPEŇ PD: DPS
KATASTR. ÚZEMÍ	HOLEŠOV			
MÍSTO STAVBY	HOLEŠOV			
STAVEBNÍK	EG.D, a.s. LIDICKÁ 1873/36, 602 00 BRNO			
NÁZEV STAVBY	Holešov, Havlíčkova, kab.VN a NN			MĚŘITKO: 1:1500 Č. VÝKRESU: C01
NÁZEV VÝKRESU	situace širších vztahů			