


Městský úřad Holešov  
Masarykova 628  
769 17 Holešov

Ing. Hana Helsnerová  
referentka odboru územního plánování  
a stavebního řádu

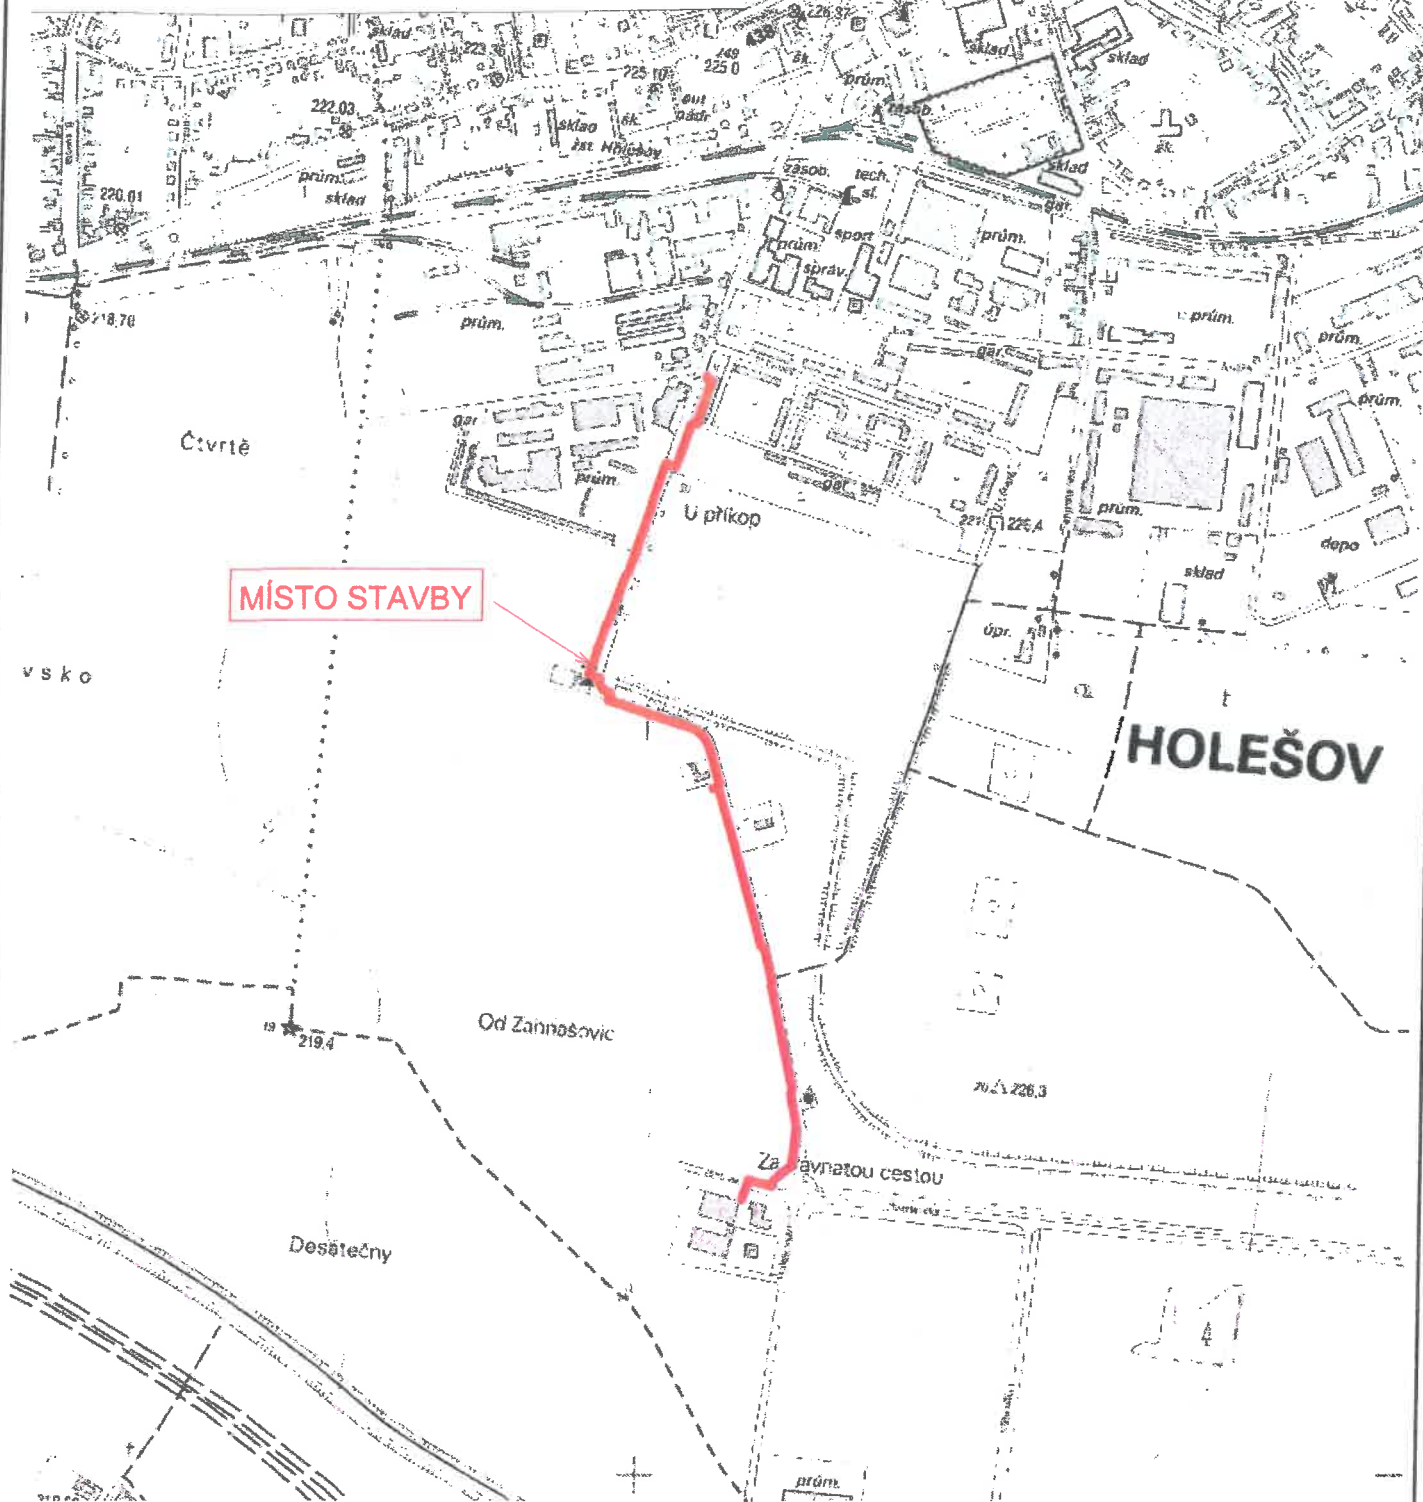

ZPRACOVAL	ZODP. PROJEKTANT	KATASTRÁLNÍ ÚZEMÍ	Ing. Marek Pokorný Míškovice 219, PSČ 768 52 IČ: 869 93 135 tel. 724 973 612 email: Pokorny.projekant@seznam.cz	
Ing. Marek Pokorný	Ing. Marek Pokorný	Holešov	STUPEŇ	DŮR
NÁZEV STAVBY: <b>AVONET telekomunikační vedení Holešov-Hasičí</b>			DATUM	11/2022
VÝKRES: Situační výkresy širších vztahů			MĚŘÍTKO	1:10 000 (A4)
STAVEBNÍK:	AVONET, s.r.o., Krátká 219, 763 26 Luhačovice, IČ: 25322478		Č. VÝKRESU	<b>C1</b>