


od 17.6 - 23.6.2019

B28 **E13** **B28** **E13**
osadit na Partyzánské
u brány do Zámku

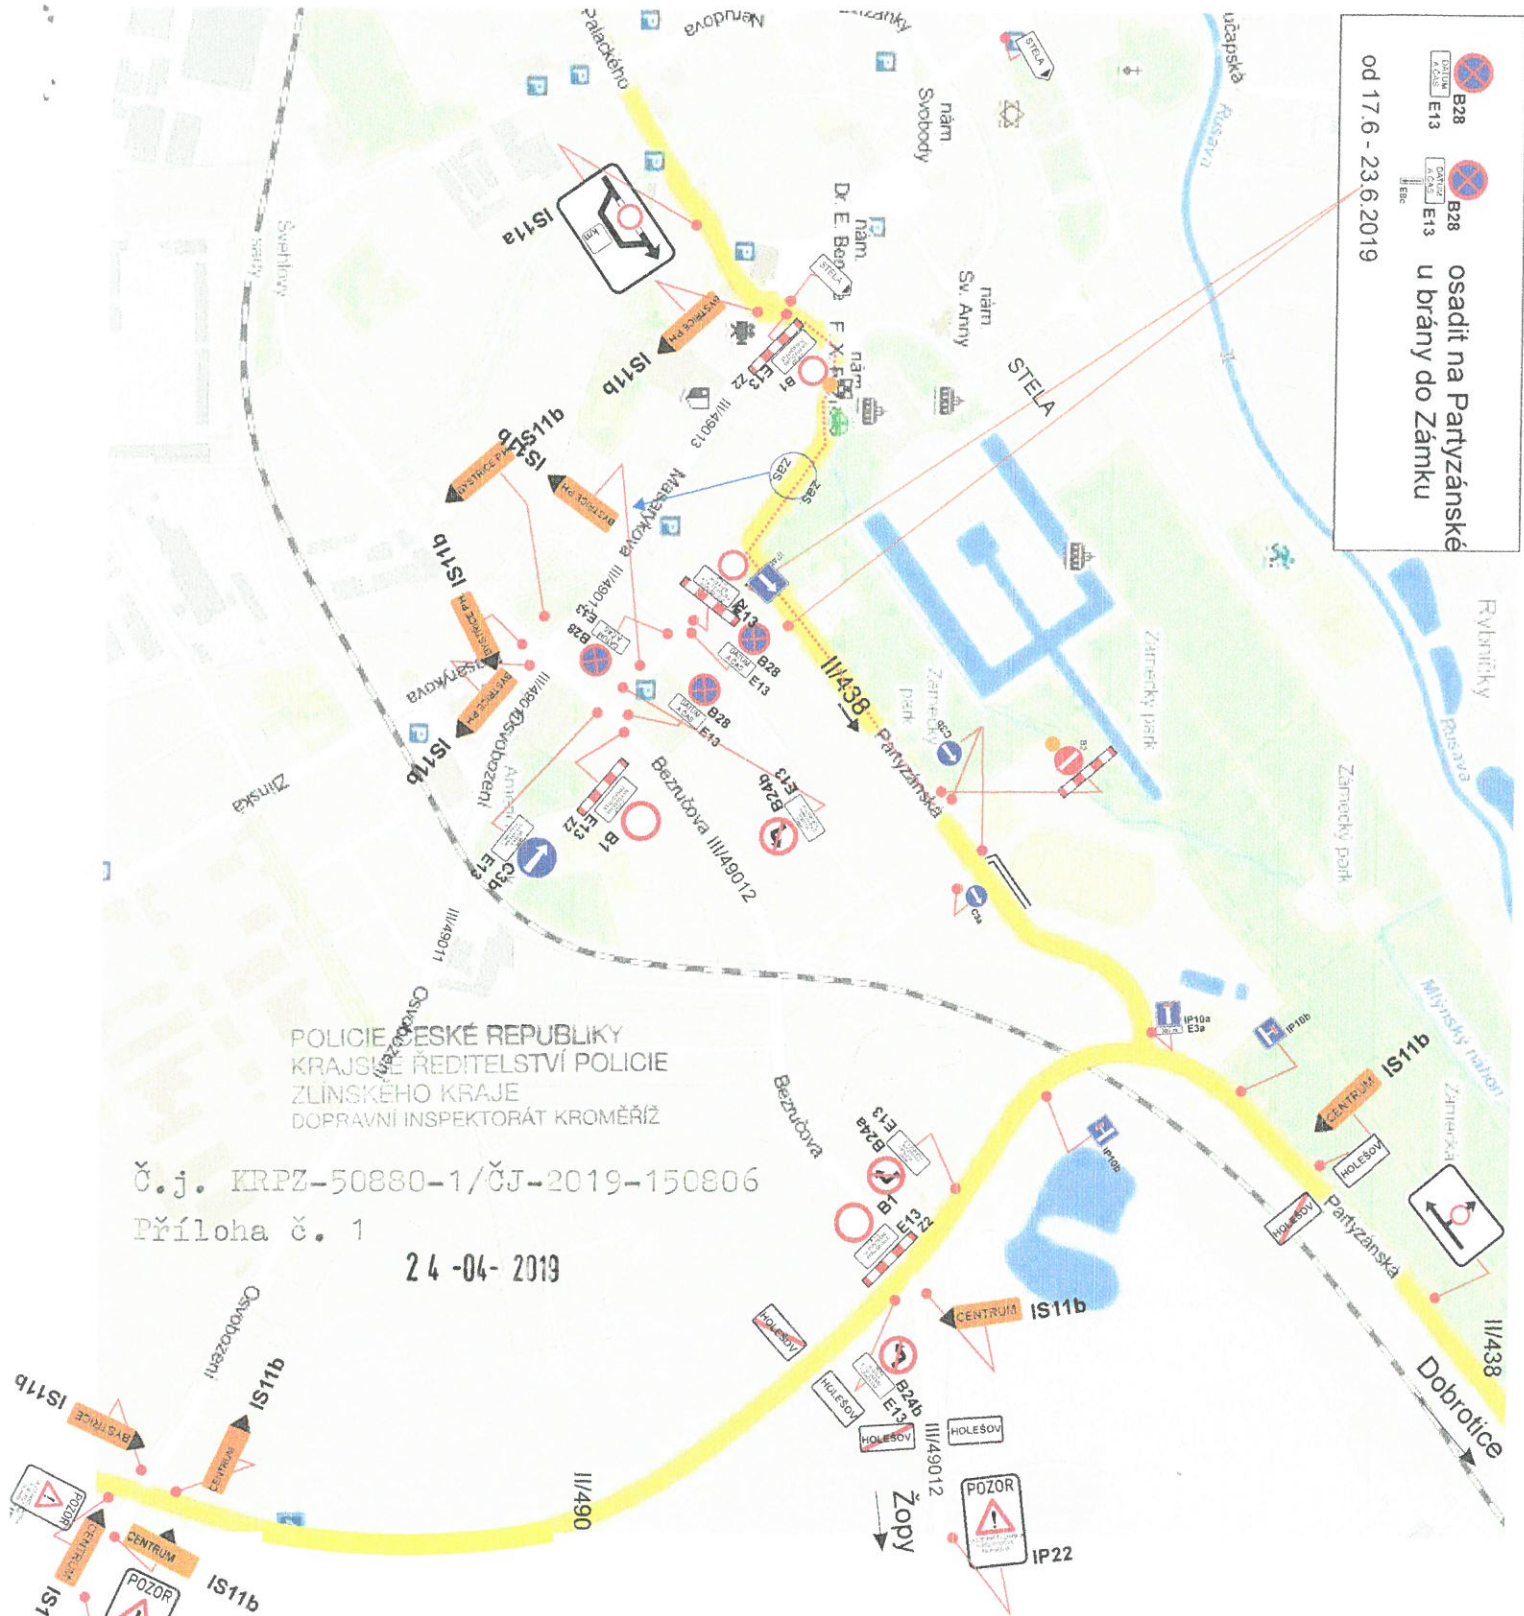

POLICIE ČESKÉ REPUBLIKY
 KRAJSKÉ ŘEDITELSTVÍ POLICIE
 ZLÍNSKÉHO KRAJE
 DOPRAVNÍ INSPEKTORÁT KROMĚŘÍŽ

Č.j. KRPZ-50880-1/ČJ-2019-150806
 Příloha č. 1

24-04-2019

DZ Is11a a Ip22 bude obsahovat text:
 ULICE PARTYZÁNSKÁ
 A BEZRUČOVA
 UZAVŘENA

Dodatková tabulka E13 pod B1
 bude obsahovat text:
 VJEZD
 NA POVOLENÍ
 PORADATELE

Dodatková tabulka E13 pod B24 a C3b
 bude obsahovat text:
 MIMO VOZIDLA
 S POVOLENÍM
 PORADATELE

Dodatková tabulka E13 pod B28
 bude obsahovat datum a čas,
 B28 budou osazeny v předstihu

zastávky BUS
 se přemístí na
 ul. Masarykova


PDZ,CU, ZU v rámci akce Holešovská regata		DOPRAVNÍ ZNAČENÍ Mana s.r.o. ČSN EN ISO 9001-2001
plánek č. 1		
Žadatel : Agentura Velryba		
Místo : Holešov	Obec : Holešov	
Datum : 15.4.2019		Zpracoval: Miroslava Michalčíková
		Prov: Bílanská 1934 767 01 Kroměříž Mob.tel.: 608 777 491 www.manadz.cz E-mail: radimmana@seznam.cz

POLICIE ČESKÉ REPUBLIKY
KRAJSKÉ ŘEDITELSTVÍ POLICIE
ZLÍNSKÉHO KRAJE
DOPRAVNÍ INSPEKTORÁT KROMĚŘÍŽ

Č.j. KRPZ-50880-1/ČJ-2019-150806

Příloha č. 26

24-04-2019

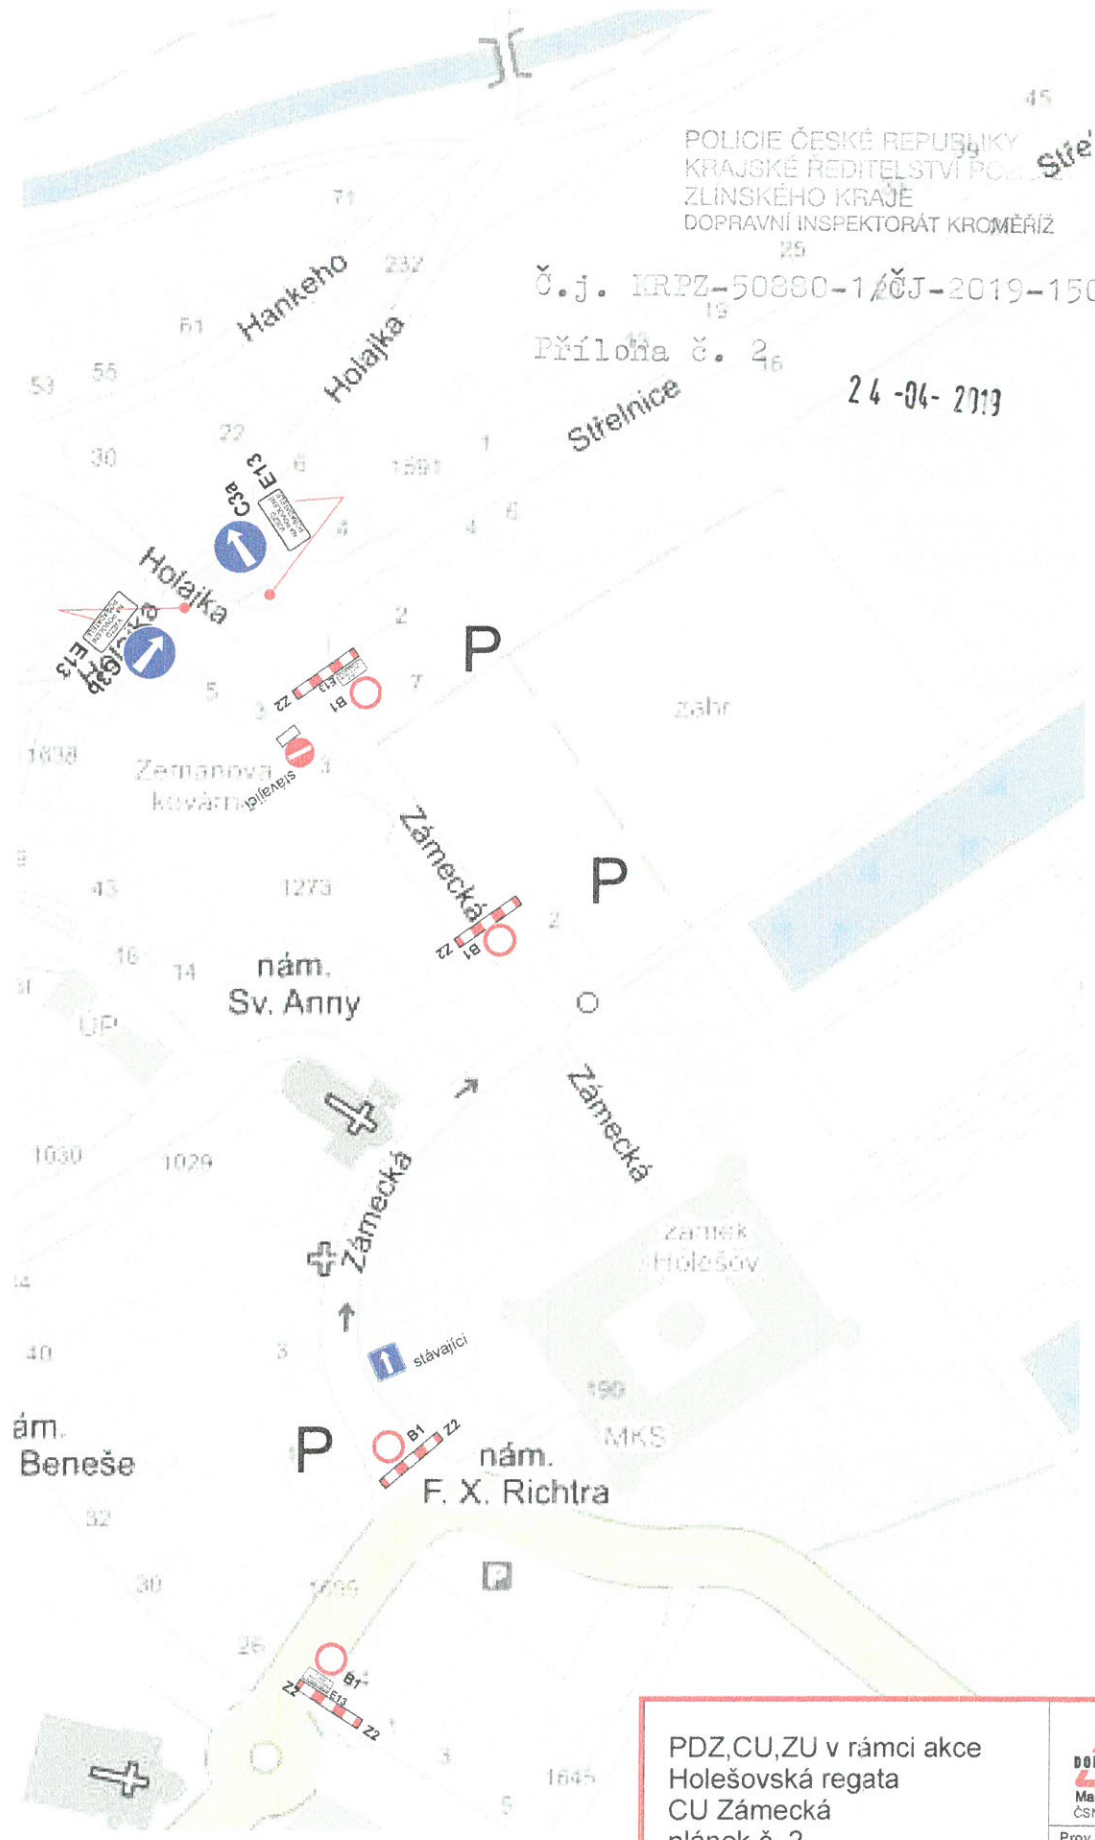

viz. pláněk č.1

VJEZD
NA POVOLENÍ
PORADATELE
E13

PDZ,CU,ZU v rámci akce Holešovská regata CU Zámecká pláněk č. 2		 Mana s.r.o. ČSN EN ISO 9001-2001 Prov.: Bilanská 1934 767 01 Kroměříž Mob.tel.: 608 777 491 www.manadz.cz E-mail: radimmana@seznam.cz
Žadatel : Agentura Velryba		
Místo : Holešov	Obec : Holešov	Zpracoval: Miroslava Michalčíková
Datum : 15.4.2019		