



Příloha č. 1.2

Holešov, ul. Grohova

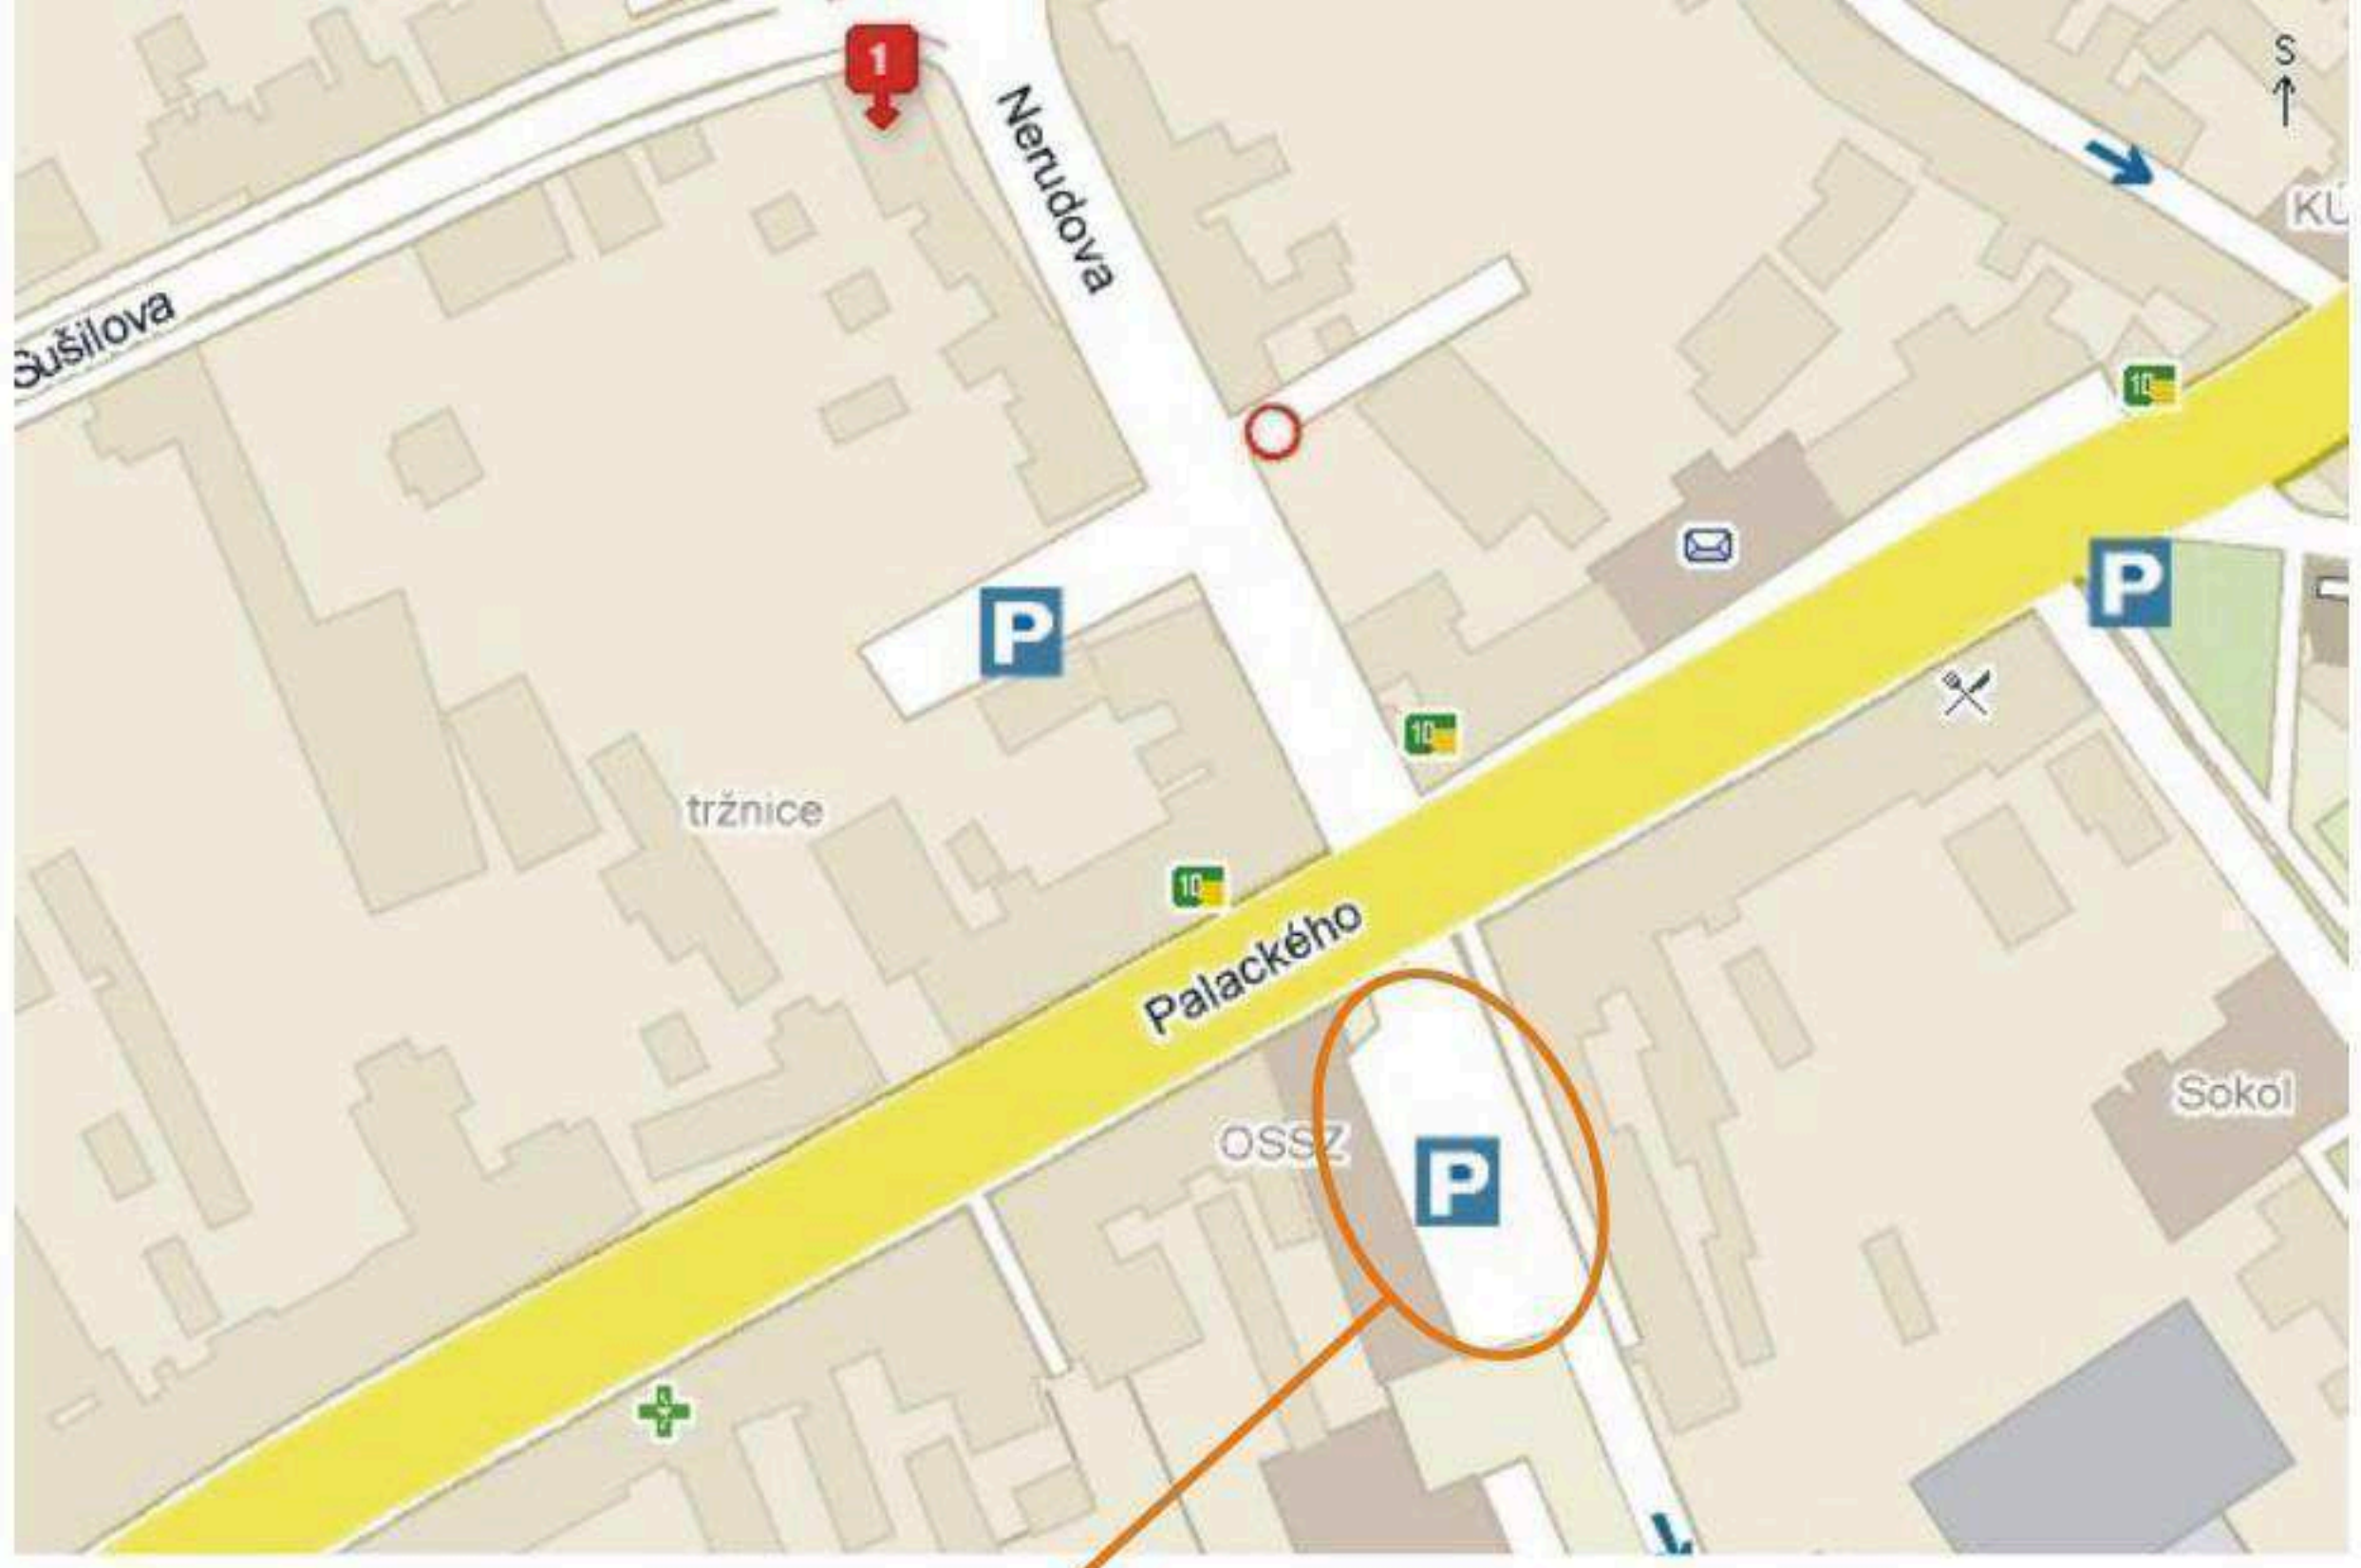

Detail

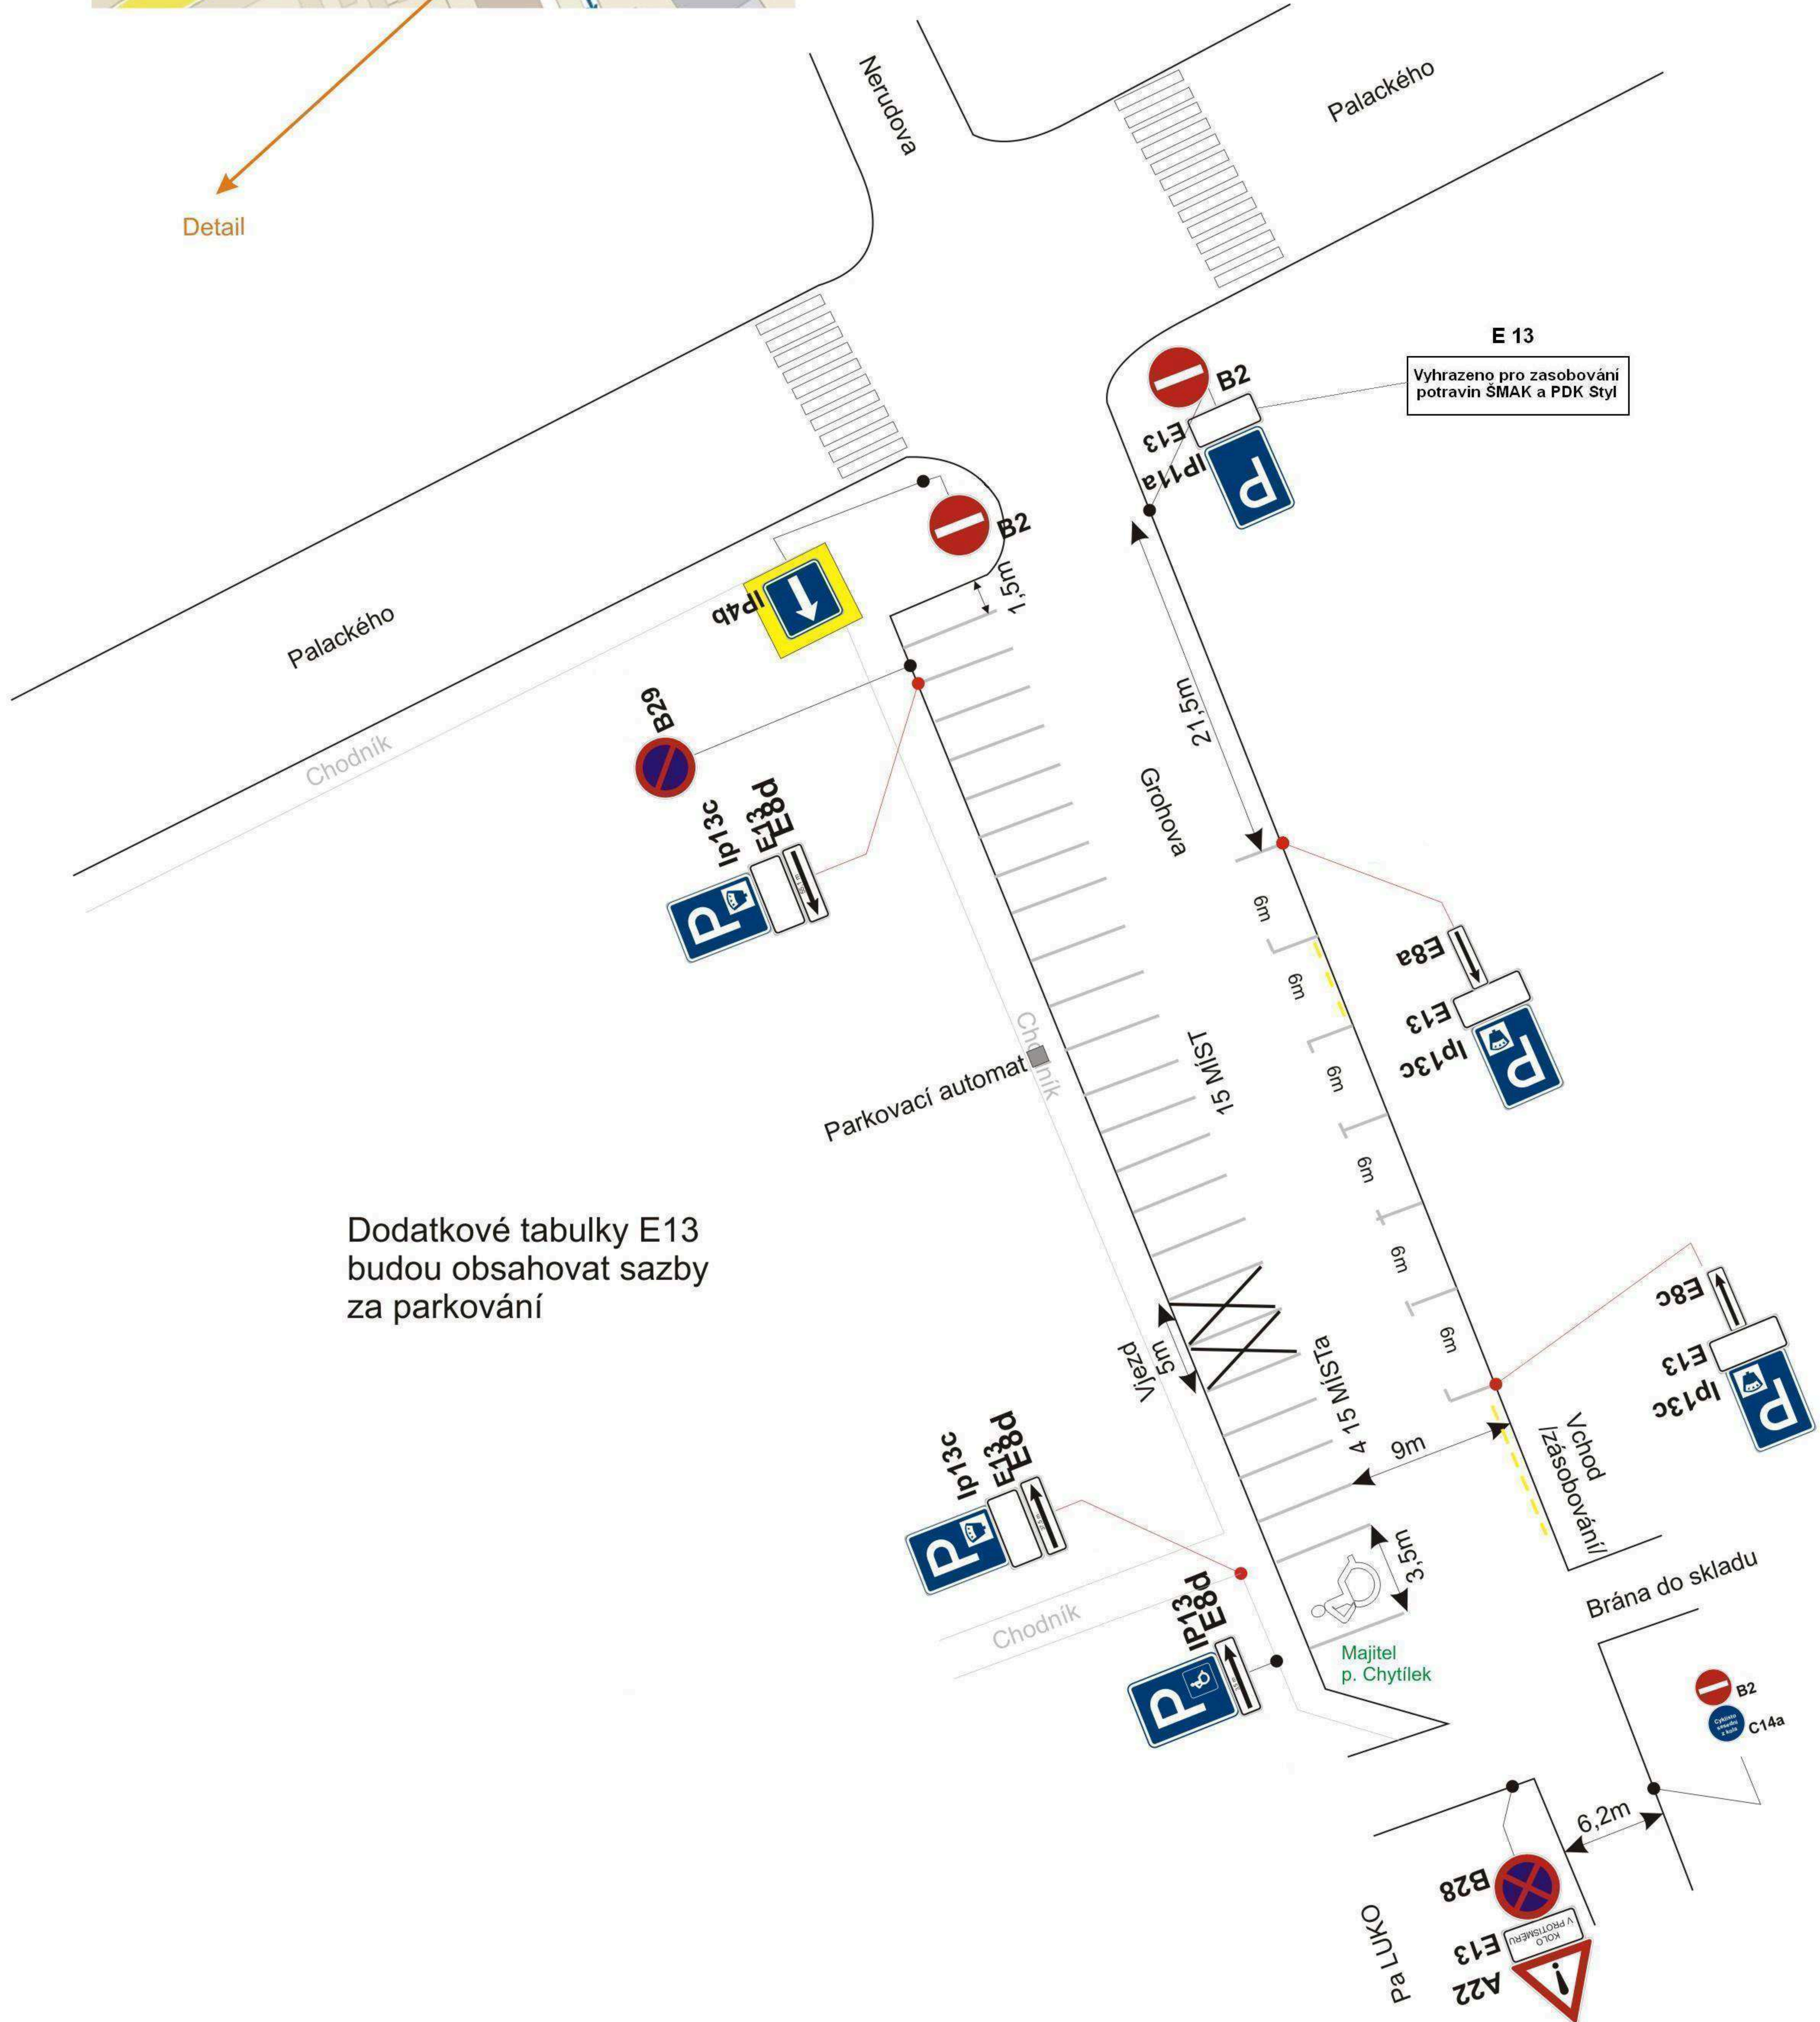

Dodatkové tabulky E13 budou obsahovat sazby za parkování