


Příloha č. 1.3

Holešov, ul. Plačkov



Detail

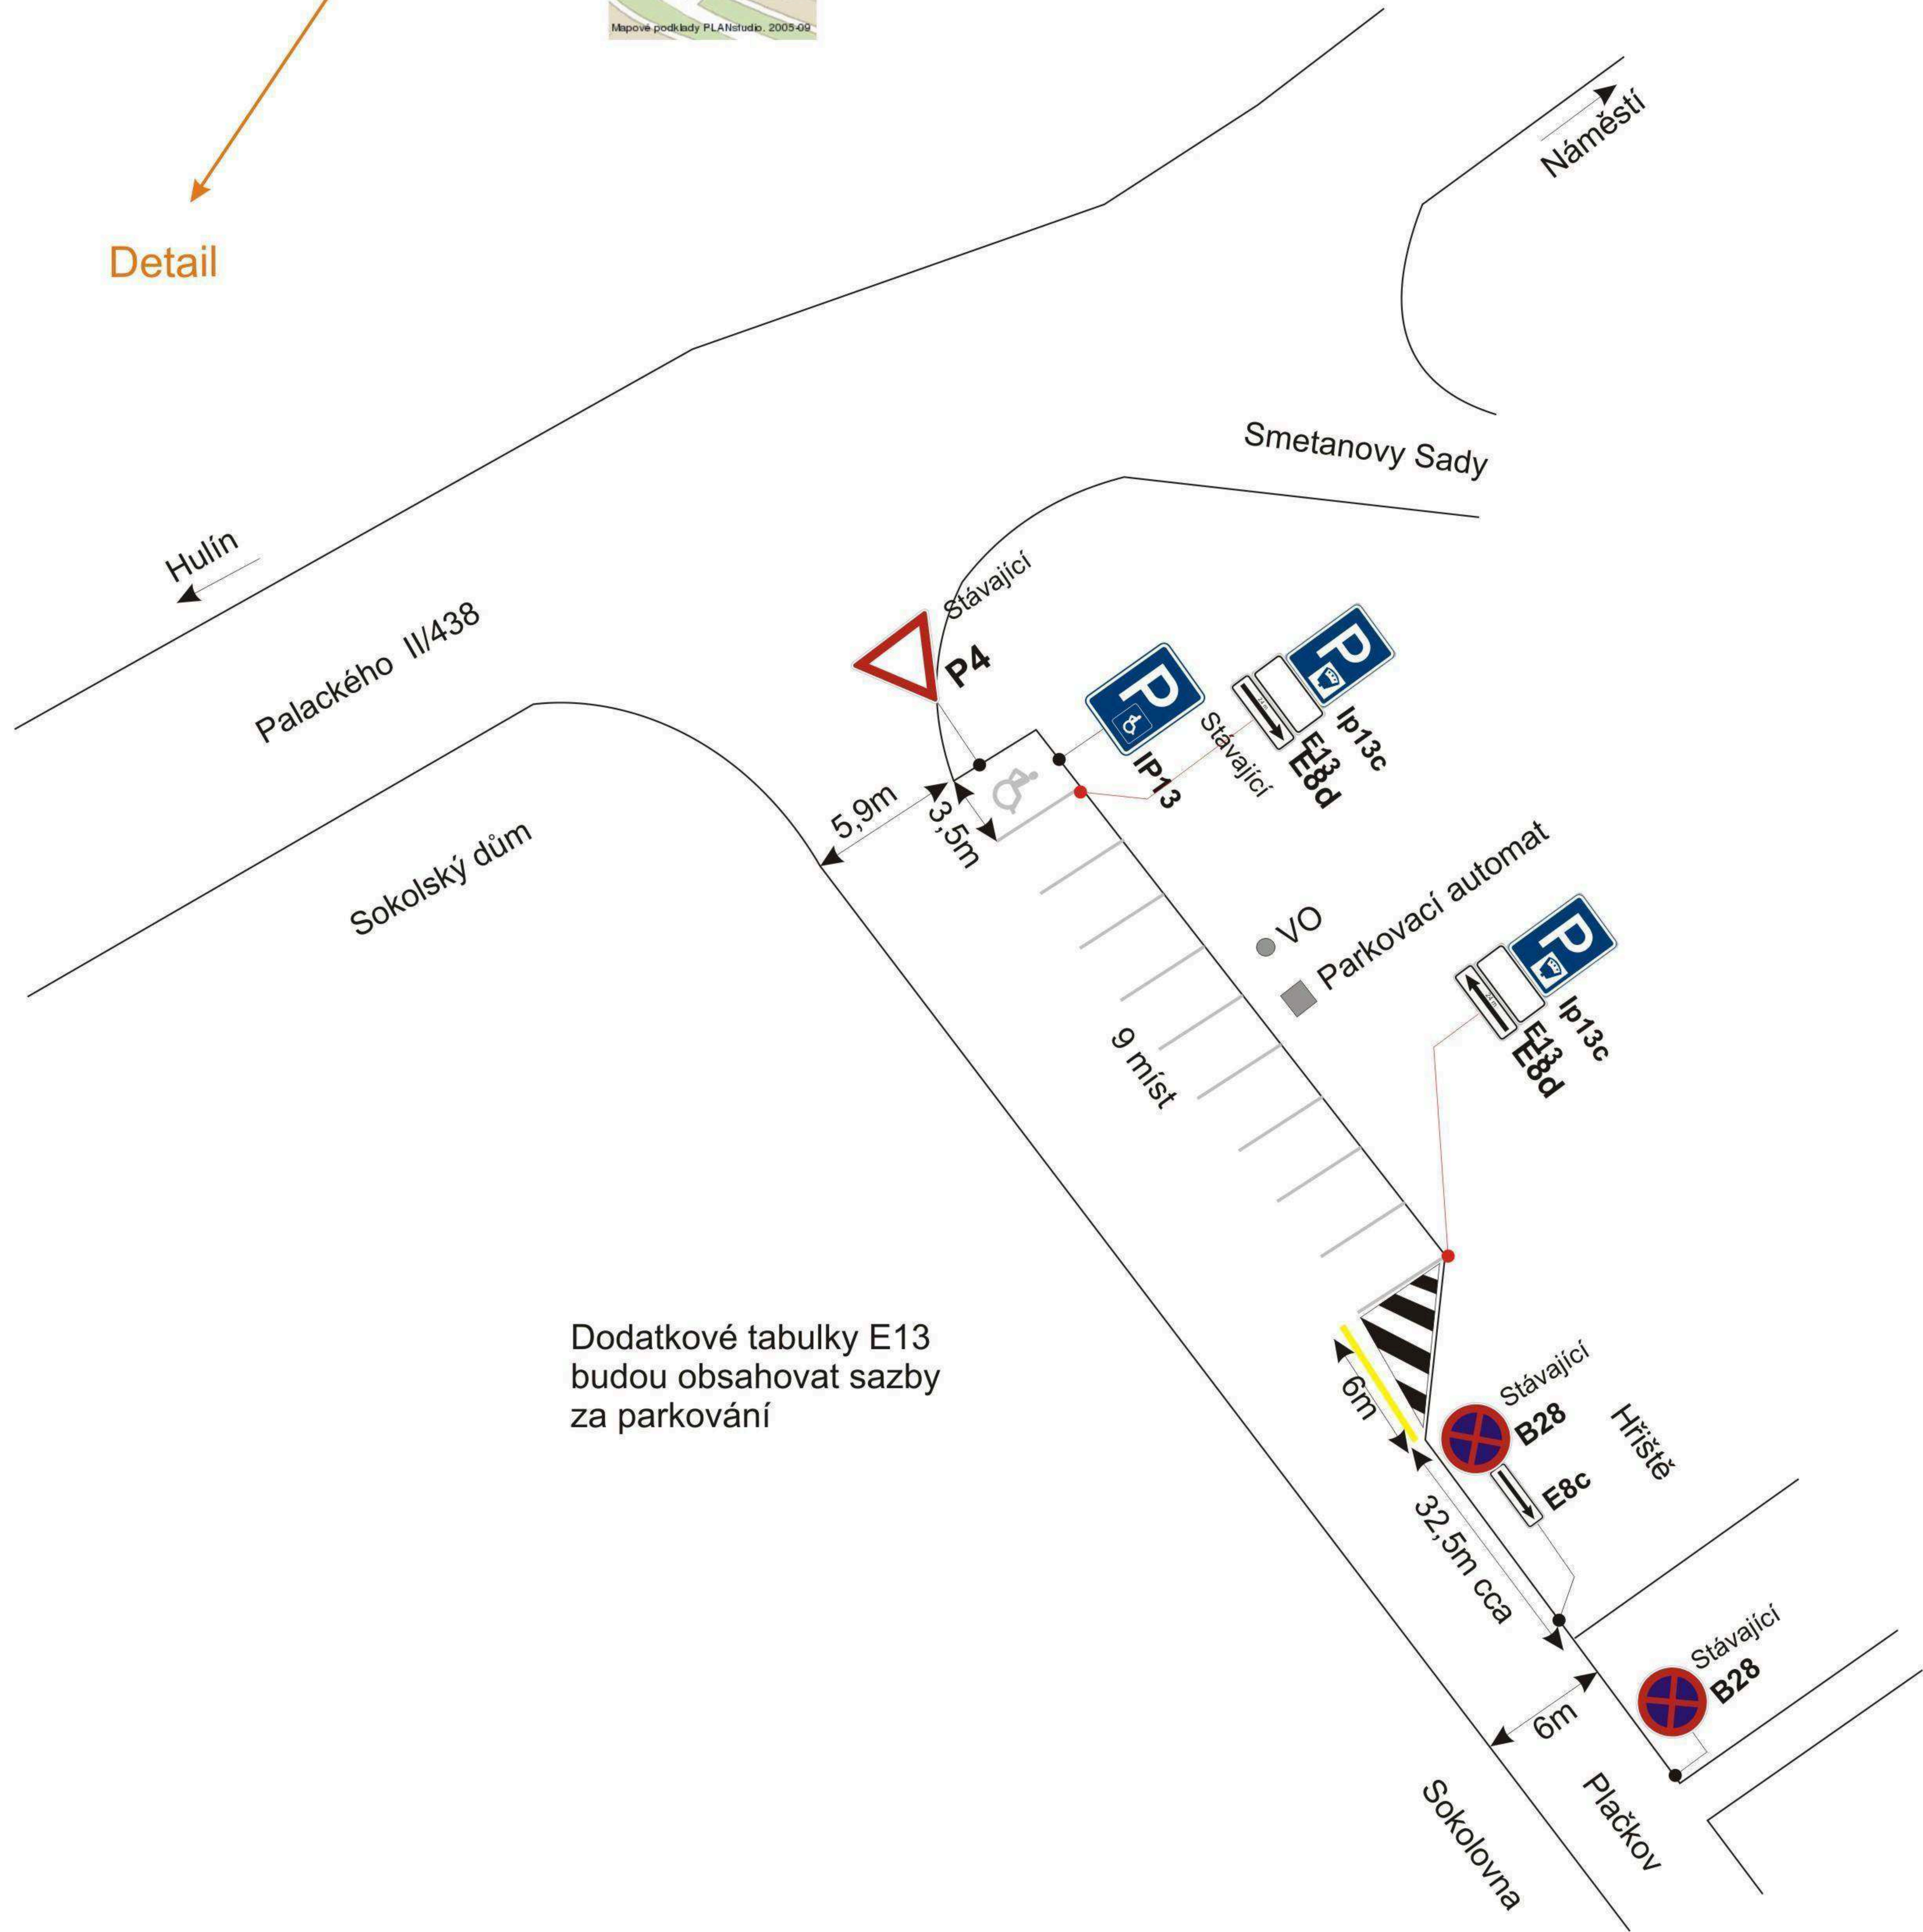

Dodatkové tabulky E13 budou obsahovat sazby za parkování