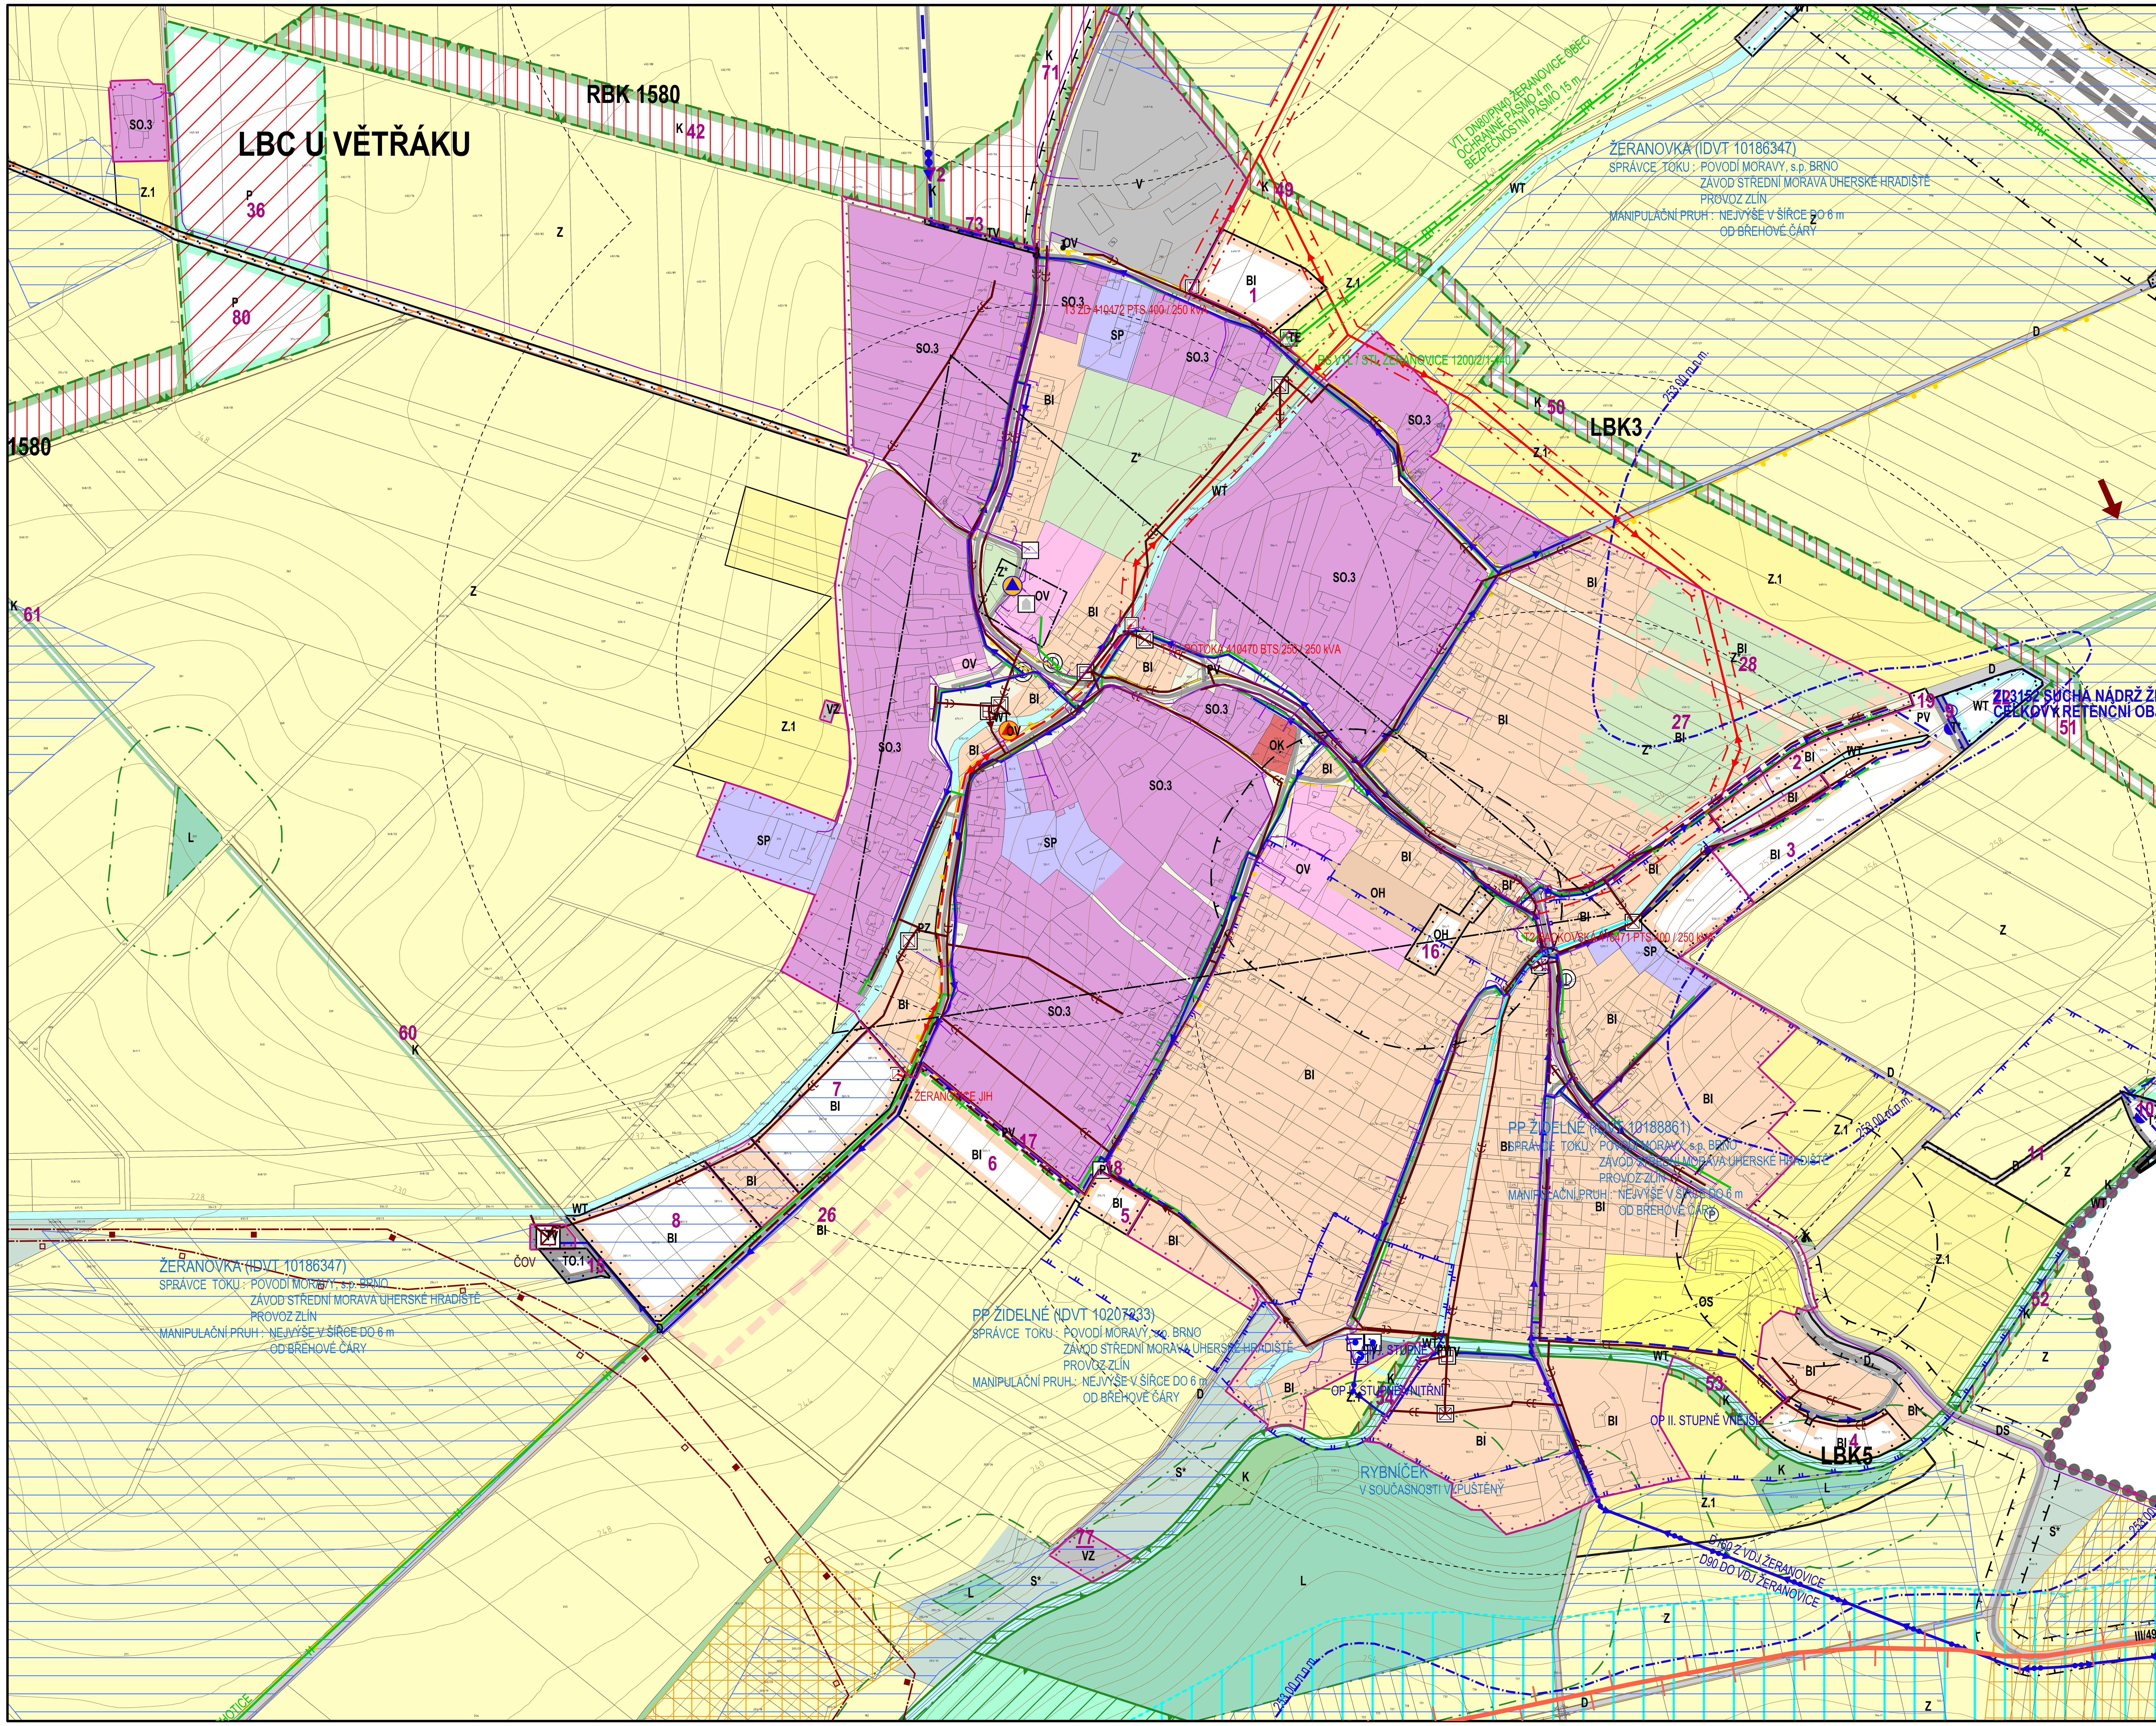

ÚZEMNÍ PLÁN ŽERANOVICE

STABILIZOVANÉ PLOCHY	NAVRHOVANÉ PLOCHY	PLOCHY ÚZEMNÍCH REZERV	
			ELEKTRICKÉ VEDENÍ VN 22 kV
			KABEL ELEKTRICKÉHO VEDENÍ VN 22 kV
			ELEKTRICKÁ STANICE (TRAFOSTANICE)
			OCHRANNÉ PÁSMO ELEKTRICKÉHO VEDENÍ VN 22 kV
			VTL PLYNOVOD
			STL PLYNOVOD
			REGULAČNÍ STANICE PLYNU VTL / STL
			OCHRANNÉ PÁSMO VTL PLYNOVODU
			BEZPEČNOSTNÍ PÁSMO VTL PLYNOVODU
			TELEKOMUNIKAČNÍ KABELY
			PŘIVÁDĚCÍ VODOVODNÍ ŘAD
			ROZVODNÁ VODOVODNÍ SÍŤ
			VODOJEM
			ČERPACÍ STANICE
			VODNÍ ZDROJ
			HRANICE TLAKOVÝCH PÁSEM
			OCHRANNÉ PÁSMO VODNÍHO ZDROJE I. STUPNĚ
			OCHRANNÉ PÁSMO VODNÍHO ZDROJE II. STUPNĚ VNITŘNÍ
			OCHRANNÉ PÁSMO VODNÍHO ZDROJE II. STUPNĚ VNĚJŠÍ
			JEDNOTNÁ KANALIZACE
			ZATRUBNĚNÝ VODNÍ TOK
			KANALIZAČNÍ VÝTLAK ODPADNÍCH VOD
			ČISTÍRNA ODPANÍCH VOD
			ČERPACÍ STANICE ODPADNÍCH VOD
			ODLEHČOVACÍ KOMORA
			PŘÍTOK EXTRAVILÁNOVÝCH VOD
			ÚZEMÍ EKOLOGICKÝCH RIZIK
			RETENČNÍ PROSTOR - PLOCHA URČENÁ K ROZLIVU POVODNĚ
			OCHRANNÉ HRÁZE
			OCHRANNÉ PÁSMO LESA
			POHLEDOVÝ HORIZONT LOKÁLNÍHO VÝZNAMU
			PLOCHY VÝZNAMNĚ SE UPLATŇUJÍCÍCH POHLEDOVÝCH HORIZONTŮ
			CHRÁNĚNÉ LOŽISKOVÉ ÚZEMÍ
			VÝHRADNÍ BILANCOVANÉ LOŽISKO NEROSTNÝCH SUROVIN
			PAMÁTKOVĚ CHRÁNĚNÉ OBJEKTY
			OSTATNÍ PAMÁTKY MÍSTNÍHO VÝZNAMU
			REGISTROVANÁ ARCHEOLOGICKÁ NALEZIŠTĚ
			ÚZEMÍ ARCHEOLOGICKÉHO ZÁJMU - CELÉ KATASTRÁLNÍ ÚZEMÍ
			OCHRANNÉ PÁSMO HŘBITOVA
			PLOCHA ODVODNĚNÁ
			PLOCHY VYŽADUJÍCÍ ZMĚNU NEBO ÚPRAVU ZPŮSOBU OBHOSPODAŘOVÁNÍ DLE ZÁSAD UDRŽITELNÉHO ROZVOJE
			OBJEKT POŽÁRNÍ OCHRANY
			OBJEKT CIVILNÍ OCHRANY

STABILIZOVANÉ PLOCHY	NAVRHOVANÉ PLOCHY	PLOCHY ÚZEMNÍCH REZERV	
			HRANICE ŘEŠENÉHO ÚZEMÍ
			HRANICE KATASTRÁLNÍ - HRANICE ŘEŠENÉHO ÚZEMÍ
			HRANICE ZASTAVĚNÉHO ÚZEMÍ K 15.10.2017
			HRANICE ZASTAVITELNÝCH PLOCH
BI	BI	BI	PLOCHY INDIVIDUÁLNÍHO BYDLENÍ
OV			PLOCHY OBČANSKÉHO VYBAVENÍ - VEŘEJNÁ VYBAVENOST
OK			PLOCHY OBČANSKÉHO VYBAVENÍ - KOMERČNÍ ZAŘÍZENÍ
OH	OH		PLOCHY OBČANSKÉHO VYBAVENÍ - VEŘEJNÁ POHŘEBIŠTĚ A SOUVISEJÍCÍ SLUŽBY
OS			PLOCHY OBČANSKÉHO VYBAVENÍ - TĚLOVÝCHOVA A SPORT
DS	DS		PLOCHY SILNIČNÍ DOPRAVY
D	D		PLOCHY DOPRAVNÍ INFRASTRUKTURY
	T*		PLOCHY TECHNICKÉ INFRASTRUKTURY
TV	TV		PLOCHY TECHNICKÉ INFRASTRUKTURY - VODNÍ HOSPODÁŘSTVÍ
TE			PLOCHY TECHNICKÉ INFRASTRUKTURY - ENERGETIKA
	TO.1		PLOCHY TECHNICKÉ INFRASTRUKTURY - NAKLÁDÁNÍ S ODPADY
PV	PV		PLOCHY VĚŘEJNÝCH PROSTRANSTVÍ S PŘEVAHOU ZPEVNĚNÝCH PLOCH
PZ			PLOCHY VĚŘEJNÝCH PROSTRANSTVÍ S PŘEVAHOU NEZPEVNĚNÝCH PLOCH
SO.3			PLOCHY SMÍŠENÉ OBYTNÉ VESNICKÉ
SP			PLOCHY SMÍŠENÉ VÝROBNÍ
V			PLOCHY VÝROBY A SKLADOVÁNÍ
VZ			PLOCHY PRO ZEMĚDĚLSKOU A LESNICKOU VÝROBU
Z*			PLOCHY SÍDELNÍ ZELENĚ
WT	WT		VODNÍ PLOCHY A TOKY
K	K		PLOCHY KRAJINNÉ ZELENĚ
P	P		PLOCHY PŘÍRODNÍ
Z			PLOCHY ZEMĚDĚLSKÉ
Z.1			PLOCHY ZEMĚDĚLSKÉ SPECIFICKÉ
L			PLOCHY LESNÍ
S*			PLOCHY SMÍŠENÉ NEZASTAVĚNÉHO ÚZEMÍ
			HRANICE PLOCH S ROZDÍLNÝM ZPŮSOBEM VYUŽITÍ

ÚZEMNÍ SYSTÉM EKOLOGICKÉ STABILITY

			REGIONÁLNÍ BIOKORIDOR
			LOKÁLNÍ BIOCENTRUM
			LOKÁLNÍ BIOKORIDOR
78	1	26	ČÍSLA PLOCH S ROZDÍLNÝM ZPŮSOBEM VYUŽITÍ
			DÁLNICE II. TŘÍDY D49
			SILNICE II. A III. TŘÍDY
			MÍSTNÍ KOMUNIKACE
			ÚČELOVÉ KOMUNIKACE
			CHODNÍKY, PĚŠÍ PROPOJENÍ
			CYKLOSTEZKY
			CYKLOTRASY
			OCHRANNÉ PÁSMO DÁLNICE A SILNICE
			ZASTÁVKY AUTOBUSOVÉ PŘEPRAVY OSOB
			DOCHÁZKOVÉ VZDÁLENOSTI ZASTÁVEK HROMADNÉ DOPRAVY
			PARKOVIŠTĚ

PŘÍLOHA Č.4 K OPATŘENÍ OBECNÉ POVAHY Č.01/2017

Ing. arch. Vladimír Dujka, Kamenná 3858, Zlín 760 01

Pořizovatel: Městský úřad Holešov, útvar územního plánování			Zak.č.: 01/2016
Obec: Žeranovice	Okres: Kroměříž	Kraj: Zlínský	Arch.č.: 604/16
Akce: ÚZEMNÍ PLÁN ŽERANOVICE			Formát: 12 A4
			Stupeň: ÚZEMNÍ PLÁN
			Datum: 10/2017
			Měřítko: 1:2 000
Obsah: KOORDINAČNÍ VÝKRES - DETAIL			Č.v.: B.2.2-2