ÚZEMNÍ PLÁN ŽERANOVICE

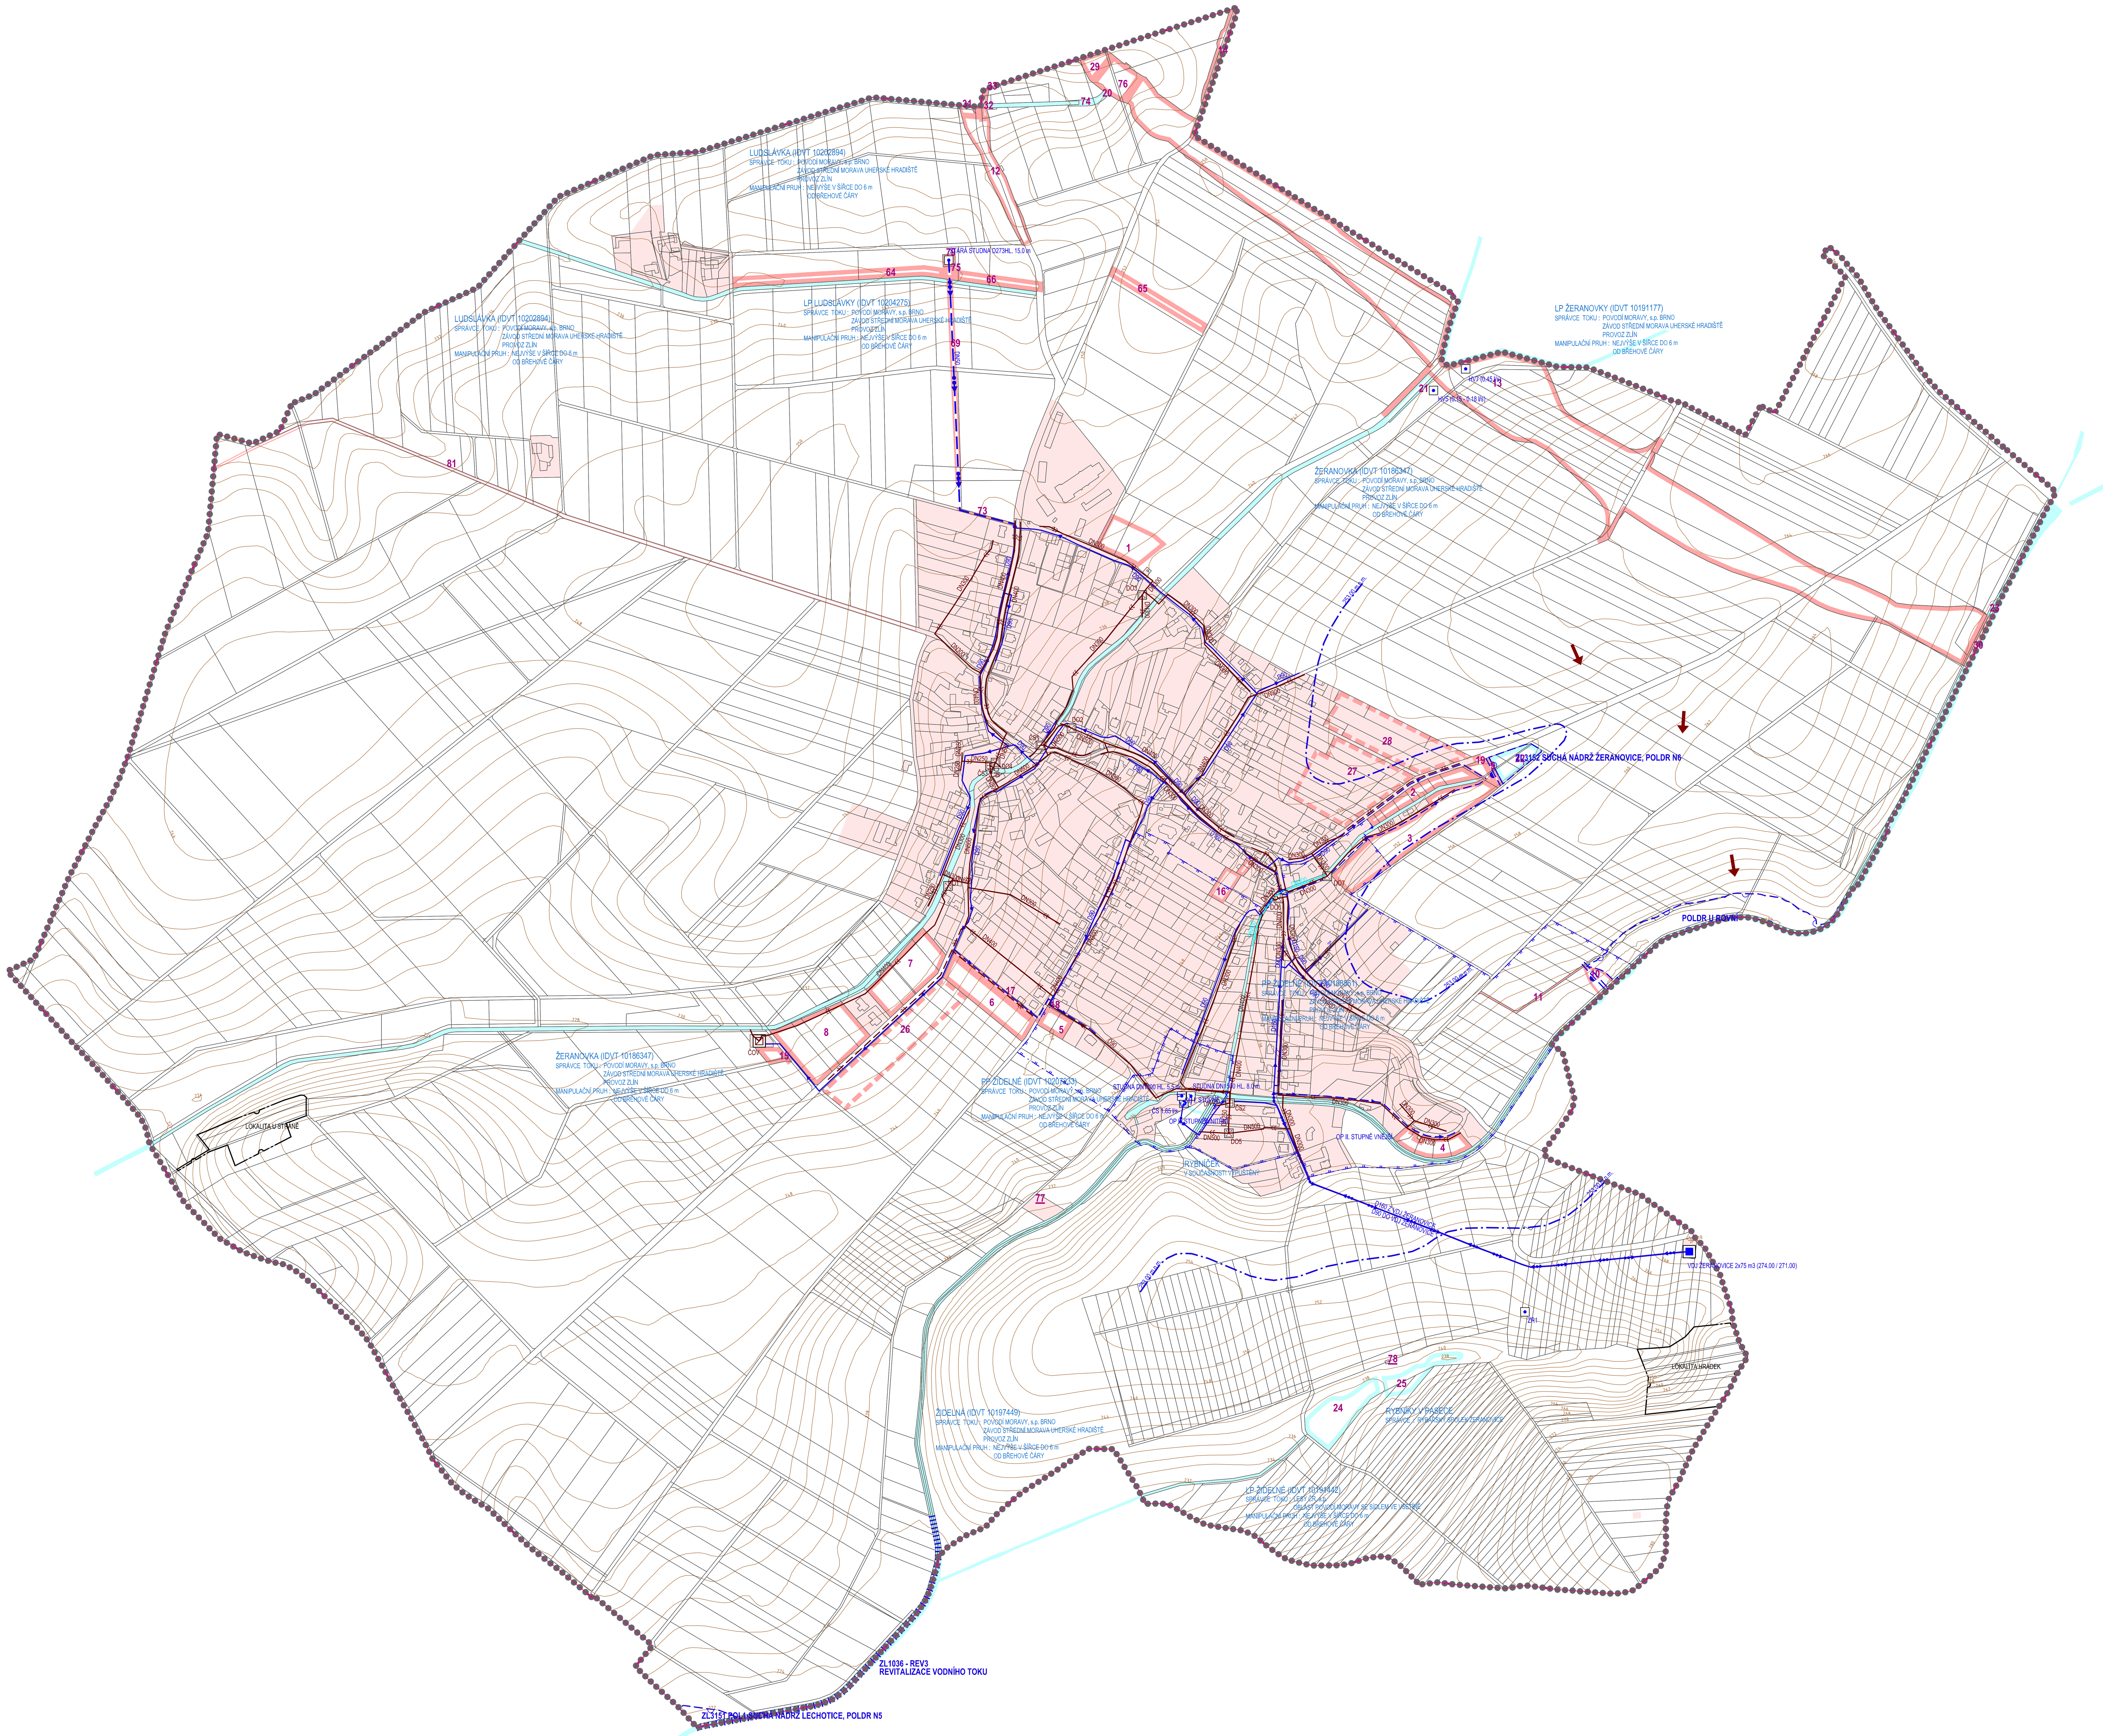

STABILIZOVANÉ PLOCHY	NAVRHOVANÉ PLOCHY	PLOCHY ÚZEMNÍCH REZERV	
			HRANICE ŘEŠENÉHO ÚZEMÍ
			HRANICE KATASTRÁLNÍ - HRANICE ŘEŠENÉHO ÚZEMÍ
			STABILIZOVANÉ ÚZEMÍ
			PLOCHY ZMĚN
			PLOCHY ÚZEMNÍCH REZERV
			VODNÍ TOKY A PLOCHY
78	1	26	ČÍSLA PLOCH S ROZDÍLNÝM ZPŮSOBEM VYUŽITÍ
			PŘIVÁDĚCÍ VODOVODNÍ ŘAD
			ROZVODNÁ VODOVODNÍ SÍŤ
			VODOJEM
			ČERPACÍ STANICE
			VODNÍ ZDROJ
			HRANICE TLAKOVÝCH PÁSEM
			OCHRANNÉ PÁSMO VODNÍHO ZDROJE I. STUPNĚ
			OCHRANNÉ PÁSMO VODNÍHO ZDROJE II. STUPNĚ VNITŘNÍ
			OCHRANNÉ PÁSMO VODNÍHO ZDROJE II. STUPNĚ VNĚJŠÍ
			JEDNOTNÁ KANALIZACE
			ZATRUBNĚNÝ VODNÍ TOK
			KANALIZAČNÍ VÝTLAK ODPADNÍCH VOD
			ČISTÍRNA ODPANÍCH VOD
			ČERPACÍ STANICE ODPADNÍCH VOD
			ODLEHČOVACÍ KOMORA
			PŘÍTOK EXTRAVILÁNOVÝCH VOD
			ÚZEMÍ EKOLOGICKÝCH RIZIK
			RETENČNÍ PROSTOR - PLOCHA URČENÁ K ROZLIVU POVODNĚ
			OCHRANNÉ HRÁZE
			NAVRŽENÁ REVITALIZACE VODNÍHO TOKU

PŘÍLOHA Č.4 K OPATŘENÍ OBECNÉ POVAHY Č. 01/2017

Ing. arch. Vladimír Dujka, Kamenná 3858, Zlín 760 01

Pořizovatel: Městský úřad Holešov, útvar územního plánování			Zak.č.:	01/2016
Obec: Žeranovice	Okres: Kroměříž	Kraj: Zlínský	Arch.č.:	604/16
Akce: ÚZEMNÍ PLÁN ŽERANOVICE			Formát:	12 A4
			Stupeň:	ÚZEMNÍ PLÁN
			Datum:	10/2017
			Měřítko:	1:5 000
Obsah: TECHNICKÁ INFRASTRUKTURA - VODNÍ HOSPODÁŘSTVÍ			Č.v.:	**B.2.5**