


BOŘENOVICE

ÚZEMNÍ PLÁN

ZAHRNUJÍCÍ PRÁVNÍ STAV PO VYDÁNÍ ZMĚNY Č.1

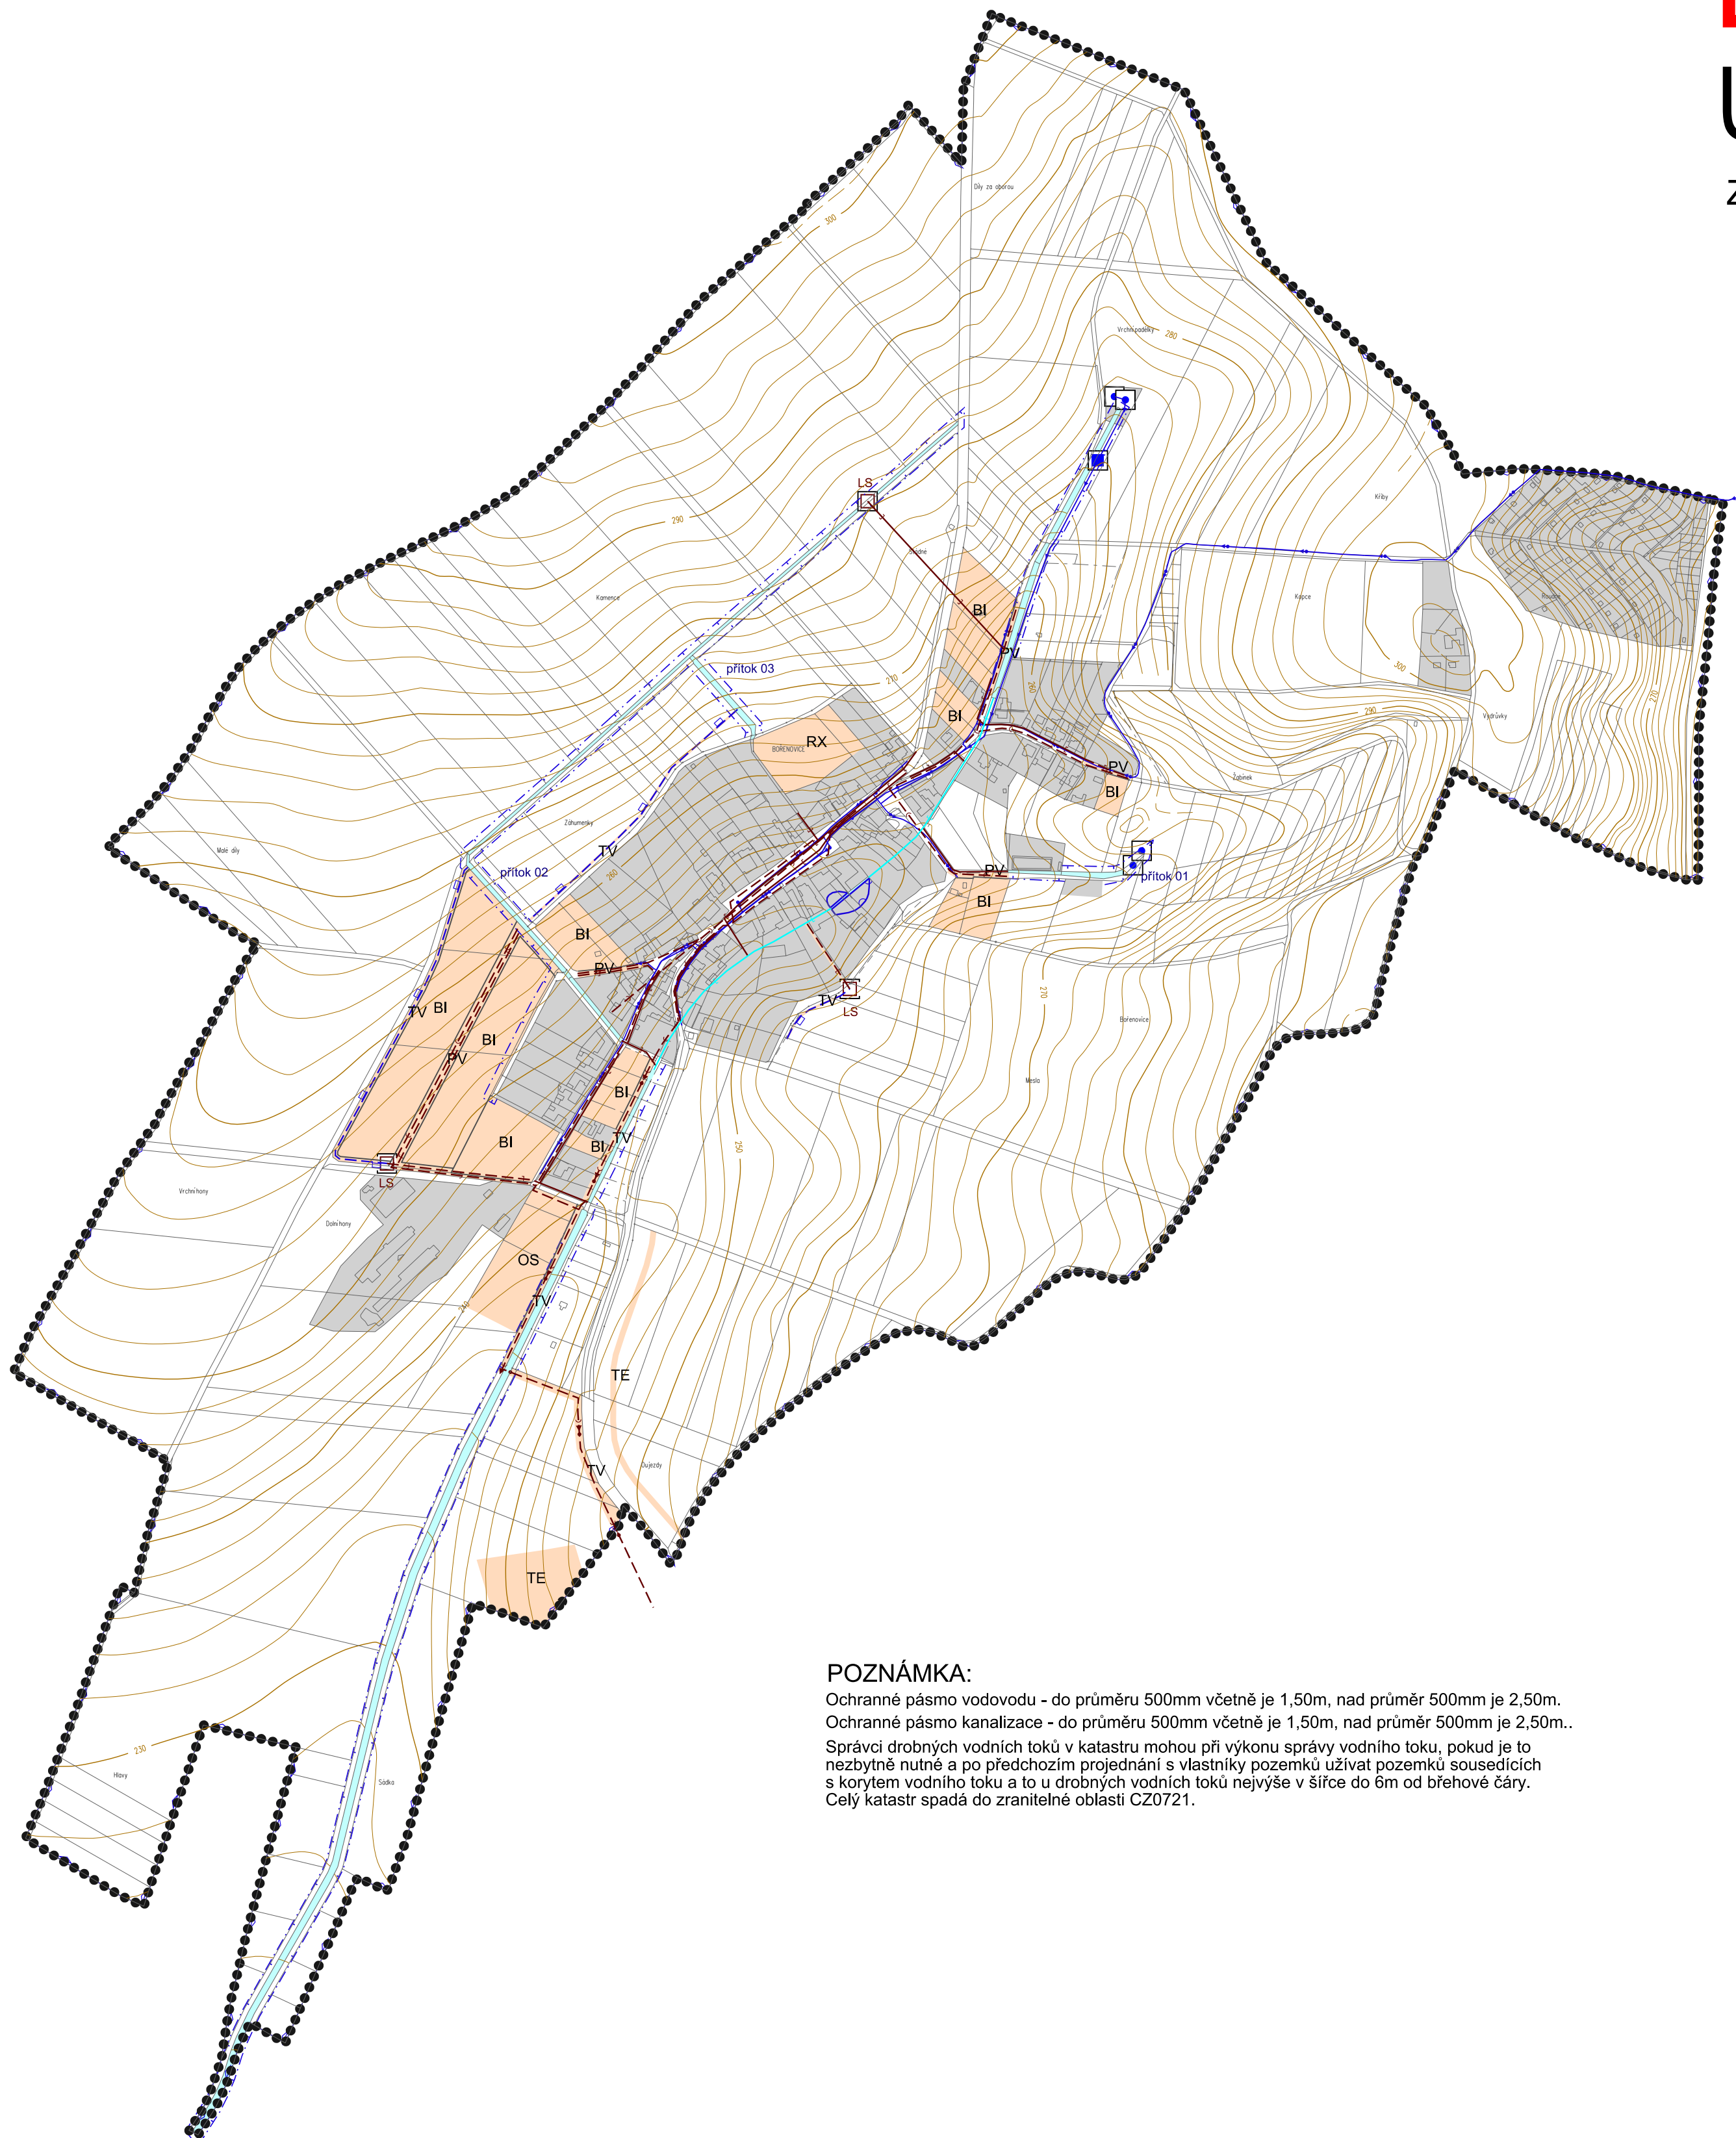

LEGENDA

	řešené území
	hranice katastru
	rozhraní mezi plochami se shodnou funkcí

stav	návrh	
		stabilizované plochy
		plochy změn s označením
		vodní plochy a toky


		vodovodní řad skupinového vodovodu
		místní vodovod
		zdroj přírodní pitné vody
		vodojem
		pátevní stoka tlakové kanalizace
		stoka splaškové kanalizace
		stoka dešťové kanalizace
		zatrubněný vodní tok
		lapač splavenin
		zranitelná oblast
		přítok extravilánových vod
		záchytný příkop extravilánových vod
		oprávněný prostor pro správu vodního toku
		záplavové území stanovené

POZNÁMKA:

Ochranné pásmo vodovodu - do průměru 500mm včetně je 1,50m, nad průměr 500mm je 2,50m.

Ochranné pásmo kanalizace - do průměru 500mm včetně je 1,50m, nad průměr 500mm je 2,50m..

Správci drobných vodních toků v katastru mohou při výkonu správy vodního toku, pokud je to nezbytně nutné a po předchozím projednání s vlastníky pozemků užívat pozemků sousedících s korytem vodního toku a to u drobných vodních toků nejvýše v šířce do 6m od břehové čáry. Celý katastr spadá do zranitelné oblasti CZ0721.

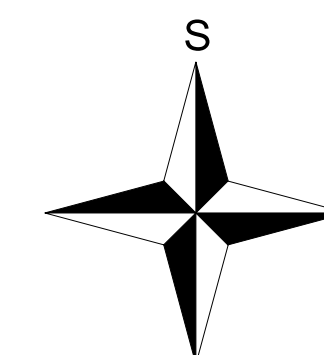

Mapový podklad © ÚKM ZK - Polohopis informativního charakteru odvozen z katastrální mapy. Vrstevnice © 3D model Zlínského kraje.

ÚZEMNÍ PLÁN BOŘENOVICE		ZAHRNUJÍCÍ PRÁVNÍ STAV PO VYDÁNÍ ZMĚNY Č.1	
OBSAH	TECHNICKÁ INFRASTRUKTURA - VODNÍ HOSPODÁŘSTVÍ	MÉRITKO 1 : 5 000	PŘÍLOHA Č.4
			v.č. B.4.