


# ÚZEMNÍ PLÁN BOŘENOVICE

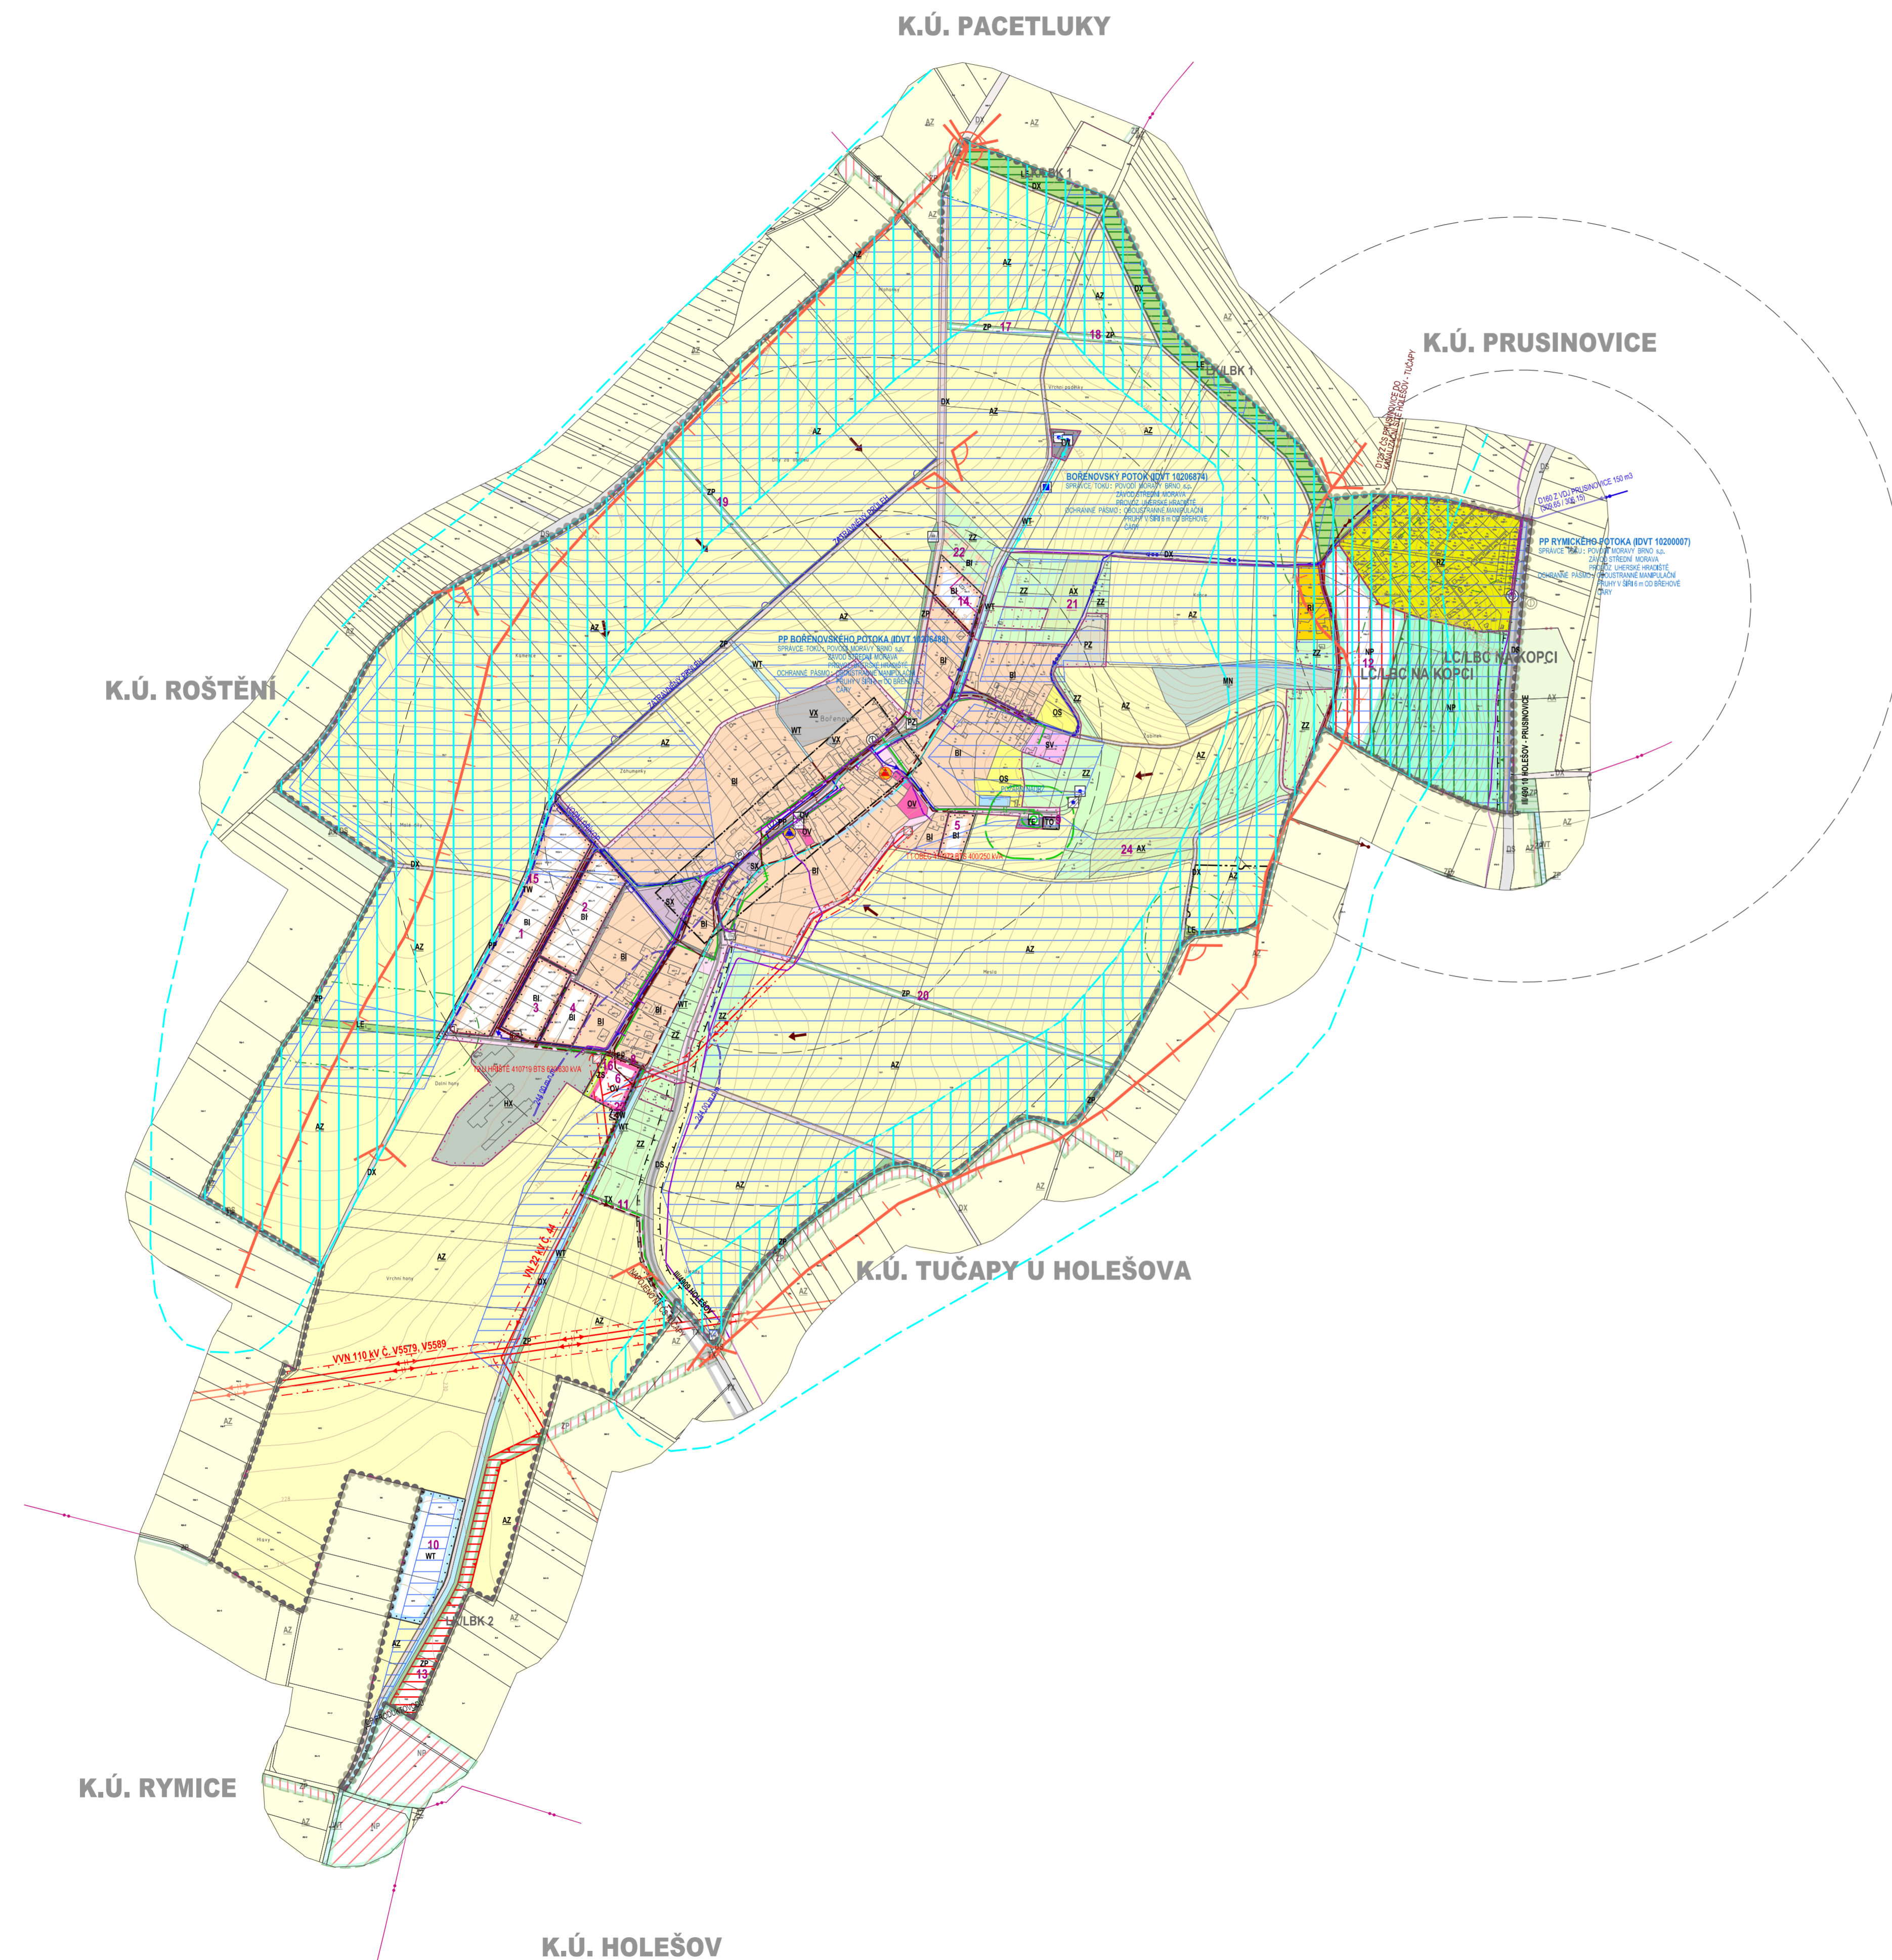

DOPRAVNÍ INFRASTRUKTURA		
[Symbol]		SILNICE III. TŘÍDY
[Symbol]		MÍSTNÍ KOMUNIKACE
[Symbol]		ÚČELOVÉ KOMUNIKACE
[Symbol]		CHODNÍKY A PĚŠÍ PROPOJENÍ
[Symbol]		OCHRANNÉ PÁSMO SILNICE
[Symbol]		ZASTÁVKY HROMADNÉ PŘEPRAVY OSOB
[Symbol]		DOCHÁZKOVÉ VZDÁLENOSTI ZASTÁVEK HROMADNÉ DOPRAVY
[Symbol]		PARKOVIŠTĚ

ENERGETIKA, TELEKOMUNIKACE		
[Symbol]		ELEKTRICKÉ VEDENÍ VVN 110 KV
[Symbol]		ELEKTRICKÉ VEDENÍ VN 22 KV
[Symbol]		ELEKTRICKÁ STANICE (TRAFOSTANICE)
[Symbol]		OCHRANNÉ PÁSMO ELEKTRICKÉHO VEDENÍ VVN 110 KV A VN 22 KV
[Symbol]		STL PLYNOVOD
[Symbol]		PODZEMNÍ ZÁSOBNÍK PLYNU
[Symbol]		OCHRANNÉ PÁSMO PODZEMNÍHO ZÁSOBNÍKU PLYNU
[Symbol]		BEZPEČNOSTNÍ PÁSMO PODZEMNÍHO ZÁSOBNÍKU PLYNU
[Symbol]		TELEKOMUNIKAČNÍ KABELY
[Symbol]		ZÁKLADOVÁ STANICE
[Symbol]		OCHRANNÉ PÁSMO PRODUKTOVODU

VODNÍ HOSPODÁŘSTVÍ		
[Symbol]		PŘÍVÁDĚČÍ VODOVODNÍ ŘÁD
[Symbol]		ROZVODNÁ VODOVODNÍ SÍŤ
[Symbol]		ROZVODNÁ VODOVODNÍ SÍŤ - MÍSTNÍ SYSTÉM
[Symbol]		VODOJEM
[Symbol]		VODNÍ ZDROJ
[Symbol]		HRANICE TLAKOVÝCH PÁSEM
[Symbol]		PÁTERNÍ STOKA KANALIZAČNÍHO VÝTLAKU ODPADNÍCH VOD
[Symbol]		SPLAŠKOVÁ KANALIZACE
[Symbol]		DEŠŤOVÁ KANALIZACE
[Symbol]		ZATRUBNĚNÝ VODNÍ TOK
[Symbol]		ČISTIŘNA ODPADNÍCH VOD
[Symbol]		ČERPAČÍ STANICE ODPADNÍCH VOD
[Symbol]		HORSKÁ VPUSŤ
[Symbol]		ÚZEMÍ EKOLOGICKÝCH RIZIK
[Symbol]		VODNÍ PŘÍKOP / PROTIEROZNÍ PŘÍKOP
[Symbol]		PRŮLEH
[Symbol]		PŘÍTOK EXTRAVILÁNOVÝCH VOD

PŘÍRODA A KRAJINA		
[Symbol]		PÁSMO 50 m OD OKRAJE LESA

OSTATNÍ JEVY		
[Symbol]		PAMÁTKOVÉ CHRÁNĚNÉ OBJEKTY
[Symbol]		OBJEKTY V PAMÁTKOVÉM ZÁJMU
[Symbol]		ARCHEOLOGICKÁ NALEZIŠTĚ
[Symbol]		ÚZEMÍ ARCHEOLOGICKÉHO ZÁJMU - CELĚ ŘEŠENÉ ÚZEMÍ
[Symbol]		POHLEDOVÝ HORIZONT LOKÁLNÍHO VÝZNAMU
[Symbol]		MÍSTA VYHLÍDKY
[Symbol]		PLOCHY VÝZNAMNĚ SE UPLATŇUJÍCÍCH POHLEDOVÝCH HORIZONTŮ
[Symbol]		OBJEKT POŽÁRNÍ OCHRANY
[Symbol]		OBJEKT CIVILNÍ OCHRANY
[Symbol]		PLOCHA ODVODNĚNÁ


CELÉ SPRÁVNÍ ÚZEMÍ JE ZÁJMOVÝM ÚZEMÍM MINISTERSTVA OBRANY Z HLEDISKA POVOLOVÁNÍ VYJMENOVANÝCH DRUHŮ STAVEB.

STAV	NÁVRH	REZERVA	
[Symbol]	[Symbol]	[Symbol]	HRANICE ŘEŠENÉHO ÚZEMÍ
[Symbol]	[Symbol]	[Symbol]	HRANICE KATASTRÁLNÍHO ÚZEMÍ
[Symbol]	[Symbol]	[Symbol]	HRANICE ZASTAVĚNÉHO ÚZEMÍ K 15.4.2022
[Symbol]	[Symbol]	[Symbol]	HRANICE ZASTAVITELNÝCH PLOCH

PLOCHY S ROZDÍLNÝM ZPŮSOBEM VYUŽITÍ (RZV)			
BI	BI	BI	BYDLENÍ INDIVIDUÁLNÍ
RI			REKREACE INDIVIDUÁLNÍ
RZ			REKREACE - ZAHŘADKOVÉ OSADY
OV	OV		OBČANSKÉ VYBAVENÍ VEŘEJNÉ
OS			OBČANSKÉ VYBAVENÍ - SPORT
DS			DOPRAVA SILNIČNÍ
DX			DOPRAVA JINÁ
TW	TW		VODNÍ HOSPODÁŘSTVÍ
TE			ENERGETIKA
	TO		NAKLÁDÁNÍ S ODPADY
	TX		TECHNICKÁ INFRASTRUKTURA JINÁ
PP	PP		VYBRANÁ VEŘEJNÁ PROSTRANÍ S PŘEVÁHU ZPĚVNÝCH PLOCH
PZ			VYBRANÁ VEŘEJNÁ PROSTRANÍ S PŘEVÁHU ZELENĚ
SV			SMÍŠENÉ OBYTNÉ VENKOVSKÉ
SX			SMÍŠENÉ OBYTNÉ JINÉ
HX			SMÍŠENÉ VÝROBNÍ JINÉ
VX			VÝROBA JINÁ
WT	WT		VODNÍ PLOCHY A TOKY
	ZS		ZELENĚ SÍDELNÍ
ZZ			ZELENĚ - ZAHŘADY
ZP	ZP		ZELENĚ PŘÍRODNÍHO CHARAKTERU
NP	NP		PŘÍRODNÍ
AZ			ZEMĚDĚLSKÉ
AX			ZEMĚDĚLSKÉ JINÉ
LE			LESNÍ
MN			SMÍŠENÉ NEZASTAVĚNÉHO ÚZEMÍ

21	1	22	
[Symbol]	[Symbol]	[Symbol]	ČÍSLA PLOCH S ROZDÍLNÝM ZPŮSOBEM VYUŽITÍ

ÚZEMNÍ SYSTÉM EKOLOGICKÉ STABILITY			
[Symbol]	[Symbol]		LOKÁLNÍ BIOCENTRUM
[Symbol]	[Symbol]		LOKÁLNÍ BIOKORIDOR

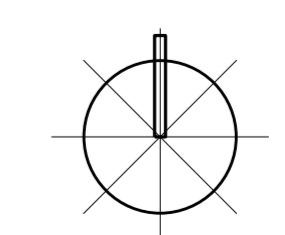

ÚČEL (ETAPA) ZPRACOVÁNÍ: DOKUMENTACE PRO VEŘEJNÉ PROJEDNÁNÍ NÁVRHU ÚZEMNÍHO PLÁNU **PŘÍLOHA Č. 4**

Ing. arch. Vladimír Dujka, Kamenná 3858, Zlín 760 01

Podpisatel: Městský úřad Holešov, odbor územního plánování a stavebního řádu, územní plánování	Znak č.: 07/2021
Město: Bořenovice	Arch.č.: 656/21
Okres: Krompach	Kraj: Zlínský
Formát: 10 A4	Štupět: NÁVRH
Datum: 05/2022	Mřížka: 1:5 000
Č.v.: <b>B.2.2</b>	

Obsah: KOORDINAČNÍ VÝKRES