


ÚZEMNÍ PLÁN BOŘENOVICE

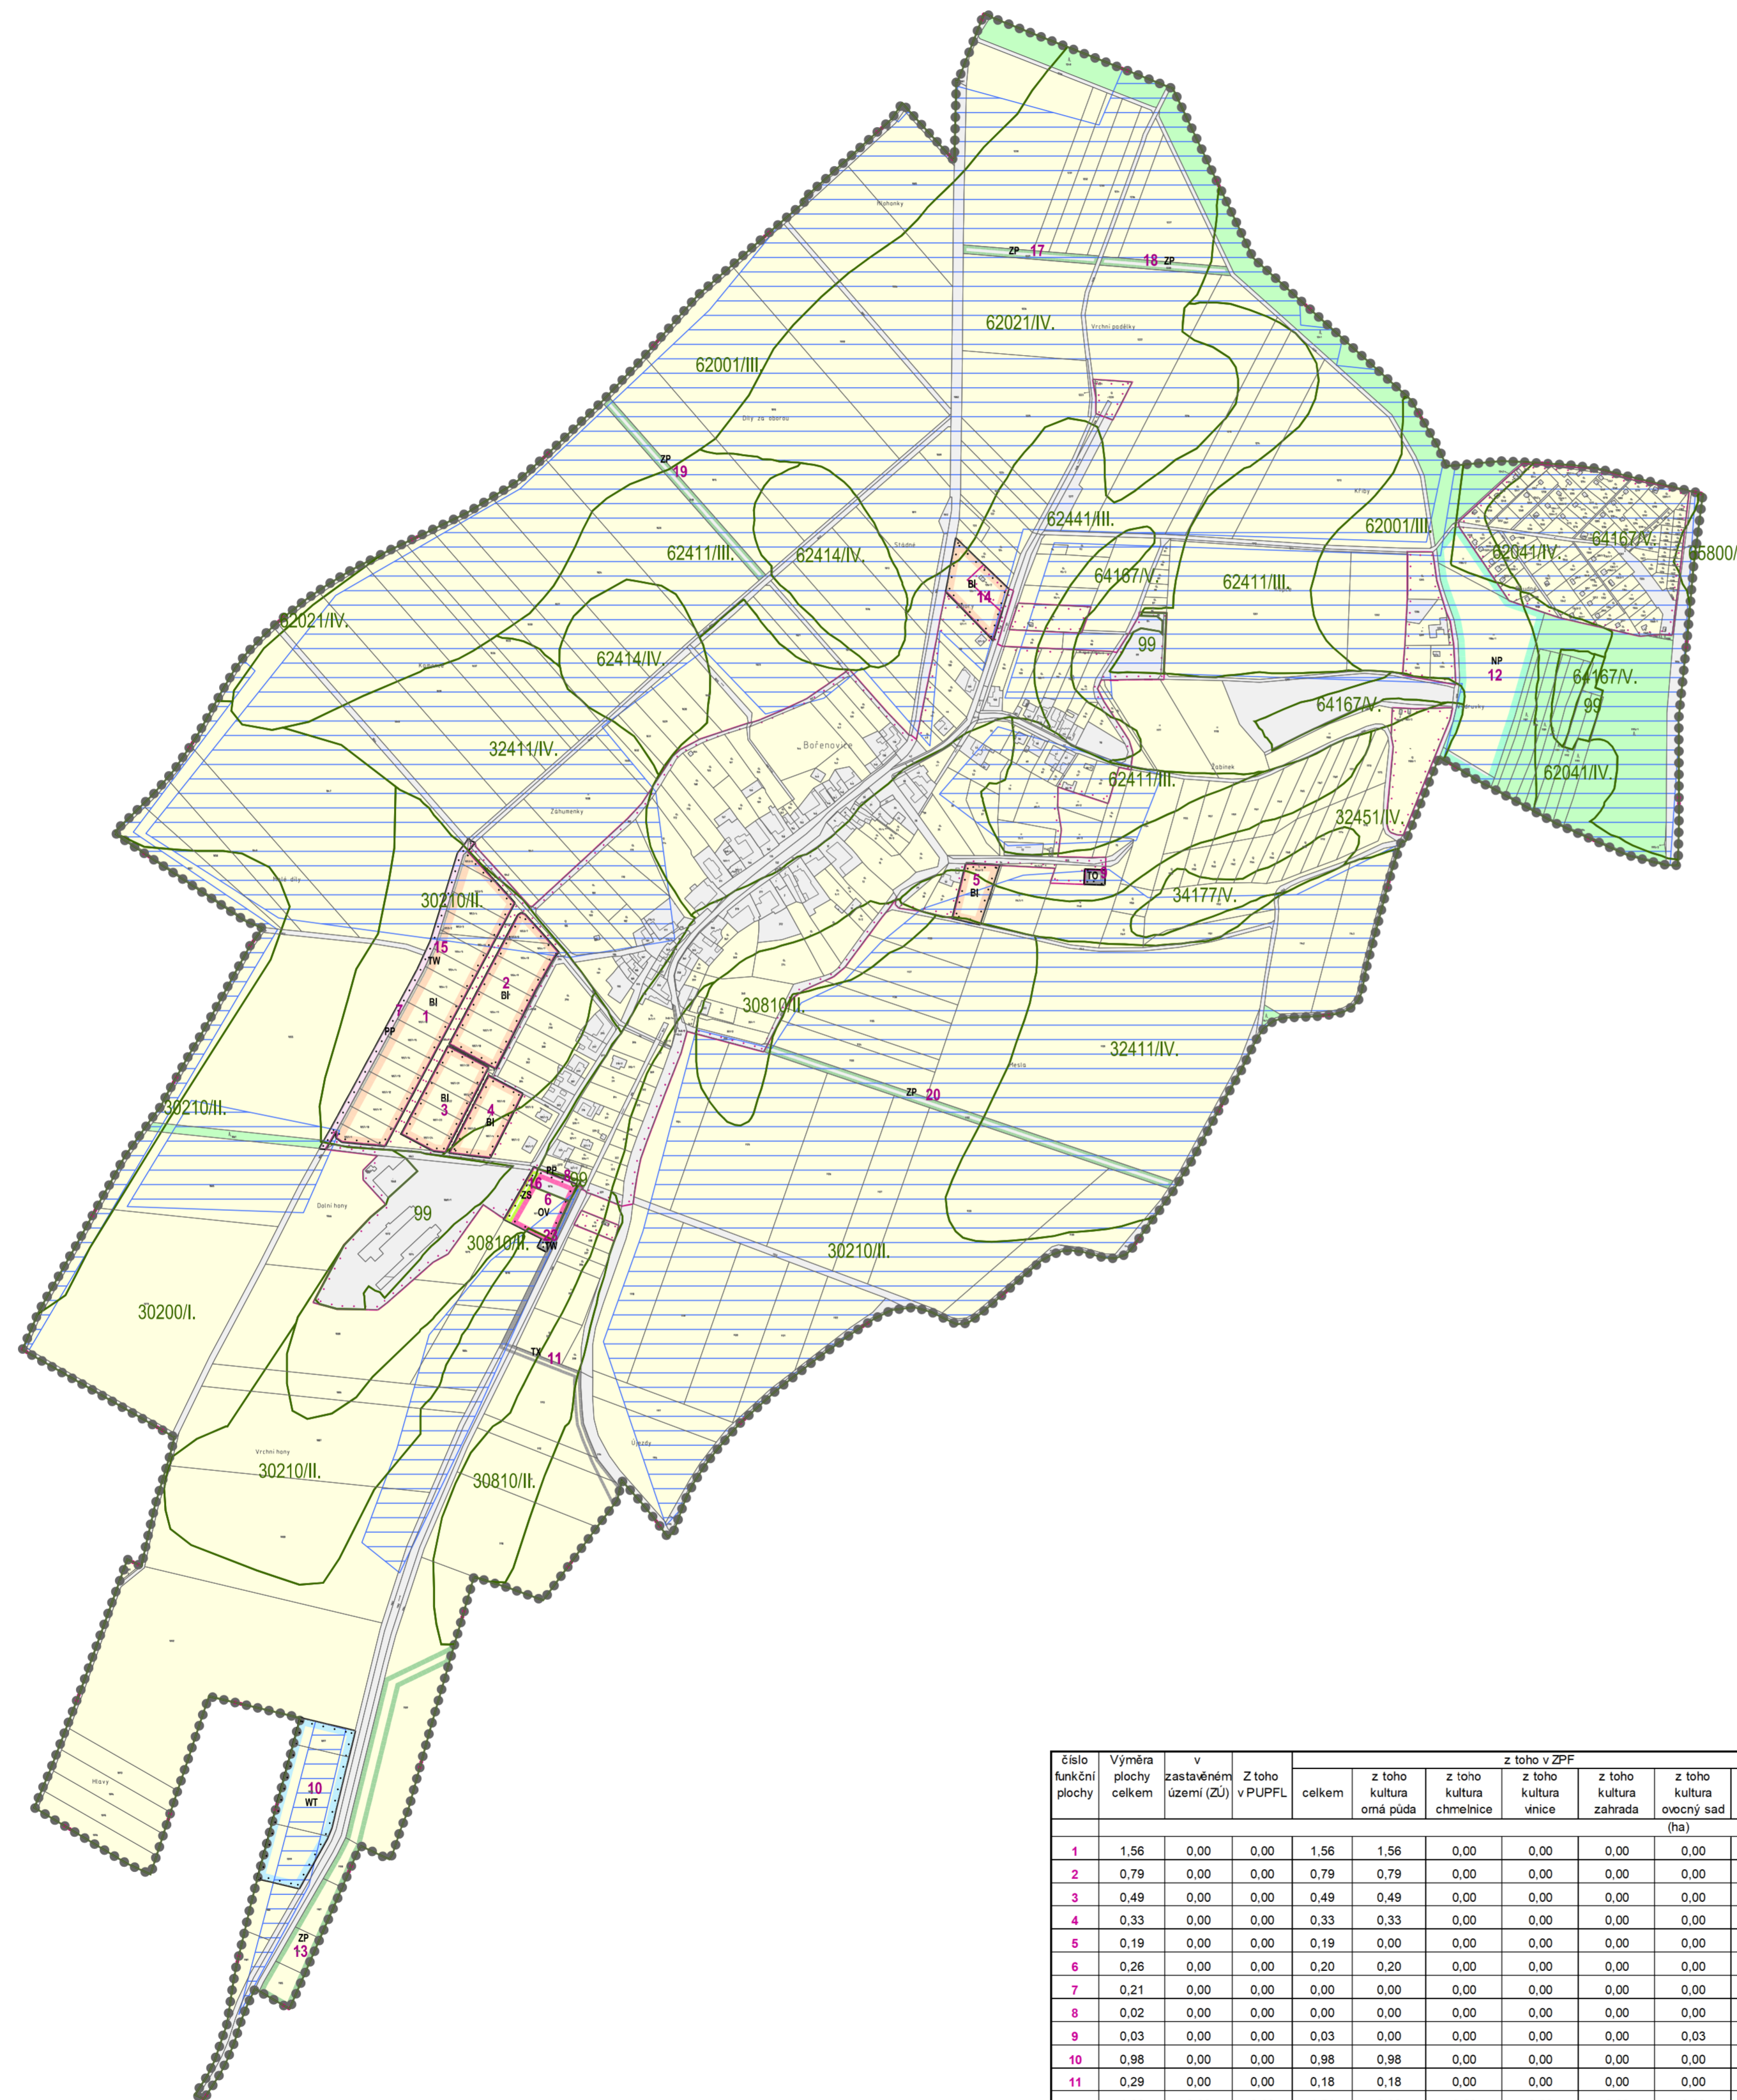

Číslo funkční plochy	Výměra plochy celkem	v zastavěném území (ZU)	Z toho v PUPFL	z toho v ZPF							z toho			z toho			funkční využití kód	
				celkem	z toho kultura orná půda	z toho kultura chmelnice	z toho kultura vinice	z toho kultura zahrada	z toho kultura ovocný sad [ha]	z toho kultura travní porost	I.třída ochrany ZPF	v ZU	II.třída ochrany ZPF	v ZU	III.třída ochrany ZPF	IV.třída ochrany ZPF		V.třída ochrany ZPF
1	1,56	0,00	0,00	1,56	0,00	0,00	0,00	0,00	0,00	0,00	0,00	1,56	0,00	0,00	0,00	0,00	0,00	BI
2	0,79	0,00	0,00	0,79	0,79	0,00	0,00	0,00	0,00	0,00	0,00	0,79	0,00	0,00	0,00	0,00	0,00	BI
3	0,49	0,00	0,00	0,49	0,49	0,00	0,00	0,00	0,00	0,00	0,00	0,49	0,00	0,00	0,00	0,00	0,00	BI
4	0,33	0,00	0,00	0,33	0,33	0,00	0,00	0,00	0,00	0,00	0,00	0,33	0,00	0,00	0,00	0,00	0,00	BI
5	0,19	0,00	0,00	0,19	0,00	0,00	0,00	0,00	0,00	0,00	0,19	0,04	0,00	0,01	0,00	0,14	0,00	BI
6	0,26	0,00	0,00	0,26	0,26	0,00	0,00	0,00	0,00	0,00	0,00	0,01	0,00	0,19	0,00	0,00	0,00	OV
7	0,21	0,00	0,00	0,00	0,00	0,00	0,00	0,00	0,00	0,00	0,00	0,00	0,00	0,00	0,00	0,00	0,00	PP
8	0,02	0,00	0,00	0,00	0,00	0,00	0,00	0,00	0,00	0,00	0,00	0,00	0,00	0,00	0,00	0,00	0,00	PP
9	0,03	0,00	0,00	0,03	0,00	0,00	0,00	0,00	0,00	0,03	0,00	0,00	0,00	0,00	0,00	0,00	0,00	TO
10	0,98	0,00	0,00	0,98	0,98	0,00	0,00	0,00	0,00	0,00	0,00	0,98	0,00	0,00	0,00	0,00	0,00	WT
11	0,29	0,00	0,00	0,18	0,18	0,00	0,00	0,00	0,00	0,00	0,00	0,02	0,00	0,17	0,00	0,00	0,00	TX
12	1,80	0,00	0,00	1,54	0,00	0,00	0,00	0,00	0,00	0,00	1,54	0,00	0,00	0,00	0,00	1,35	0,18	NP
13	0,89	0,00	0,00	0,89	0,89	0,00	0,00	0,00	0,00	0,00	0,00	0,89	0,00	0,00	0,00	0,00	0,00	ZP
14	0,35	0,09	0,00	0,34	0,00	0,00	0,00	0,00	0,00	0,34	0,00	0,00	0,00	0,00	0,32	0,02	0,00	BI
15	0,10	0,00	0,00	0,10	0,10	0,00	0,00	0,00	0,00	0,00	0,00	0,00	0,00	0,10	0,00	0,00	0,00	TW
16	0,05	0,00	0,00	0,03	0,03	0,00	0,00	0,00	0,00	0,00	0,00	0,00	0,00	0,03	0,00	0,00	0,00	ZS
17	0,13	0,00	0,00	0,00	0,00	0,00	0,00	0,00	0,00	0,00	0,00	0,00	0,00	0,00	0,00	0,00	0,00	ZP
18	0,12	0,00	0,00	0,00	0,00	0,00	0,00	0,00	0,00	0,00	0,00	0,00	0,00	0,00	0,00	0,00	0,00	ZP
19	0,22	0,00	0,00	0,00	0,00	0,00	0,00	0,00	0,00	0,00	0,00	0,00	0,00	0,00	0,00	0,00	0,00	ZP
20	0,40	0,00	0,00	0,00	0,00	0,00	0,00	0,00	0,00	0,00	0,00	0,00	0,00	0,00	0,00	0,00	0,00	ZP
23	0,01	0,00	0,00	0,01	0,01	0,00	0,00	0,00	0,00	0,00	0,00	0,01	0,00	0,00	0,00	0,00	0,00	TW

STAV	NÁVRH	
.....		HRANICE ŘEŠENÉHO ÚZEMÍ
-----		HRANICE KATASTRÁLNÍHO ÚZEMÍ
-----		HRANICE ZASTAVĚNÉHO ÚZEMÍ K 15.4.2022
-----		HRANICE ZASTAVITELNÝCH PLOCH
	BI	BYDLENÍ INDIVIDUÁLNÍ
	OV	OBČANSKÉ VYBAVENÍ VEŘEJNÉ
	TW	VODNÍ HOSPODÁŘSTVÍ
	TO	NAKLÁDÁNÍ S ODPADY
	TX	TECHNICKÁ INFRASTRUKTURA JINÁ
	PP	VYBRANÁ VEŘEJNÁ PROSTRANSTVÍ S PŘEVAHOU ZPEVNĚNÝCH PLOCH
	WT	VODNÍ PLOCHY A TOKY
	ZS	ZELENĚ SÍDELNÍ
	ZP	ZELENĚ PŘÍRODNÍHO CHARAKTERU
	NP	PŘÍRODNÍ
	1	ČÍSLA PLOCH S ROZDÍLNÝM ZPŮSOBEM VYUŽITÍ
		POZEMKY ZPF
		OSTATNÍ POZEMKY
		POZEMKY URČENÉ K PLNĚNÍ FUNKCÍ LESA
3.02.001		HRANICE BPEJ S OZNAČENÍM A TŘÍDOU PŘEDNOSTI OCHRANY ZPF
		PLOCHA ODVODNĚNÁ

ÚČEL (ETAPA) ZPRACOVÁNÍ: DOKUMENTACE PRO VEŘEJNÉ PROJEDNÁNÍ NÁVRHU ÚZEMNÍHO PLÁNU **PŘÍLOHA Č. 4**

Ing. arch. Vladimír Duška, Kamenná 3858, Zlín 760 01		Zak.č.:	07/2021
Pořizovatel: Městský úřad Hrabčov, odbor územního plánování a stavebního řádu, úřad územního plánování		Arch.č.:	665/21
Obec: Bořenovice, Okres: Kroměříž, Kraj: Zlínský		Formát:	10 A4
Akce: ÚZEMNÍ PLÁN BOŘENOVICE		Stupeň:	NÁVRH
Obsah: VÝKRES PŘEDPOKLÁDANÝCH ZÁBORŮ PŮDNIHO FONDU		Datum:	05/2022
		Měřítko:	1:5 000
		Č.v.:	B.2.3