


ÚZEMNÍ PLÁN BOŘENOVICE

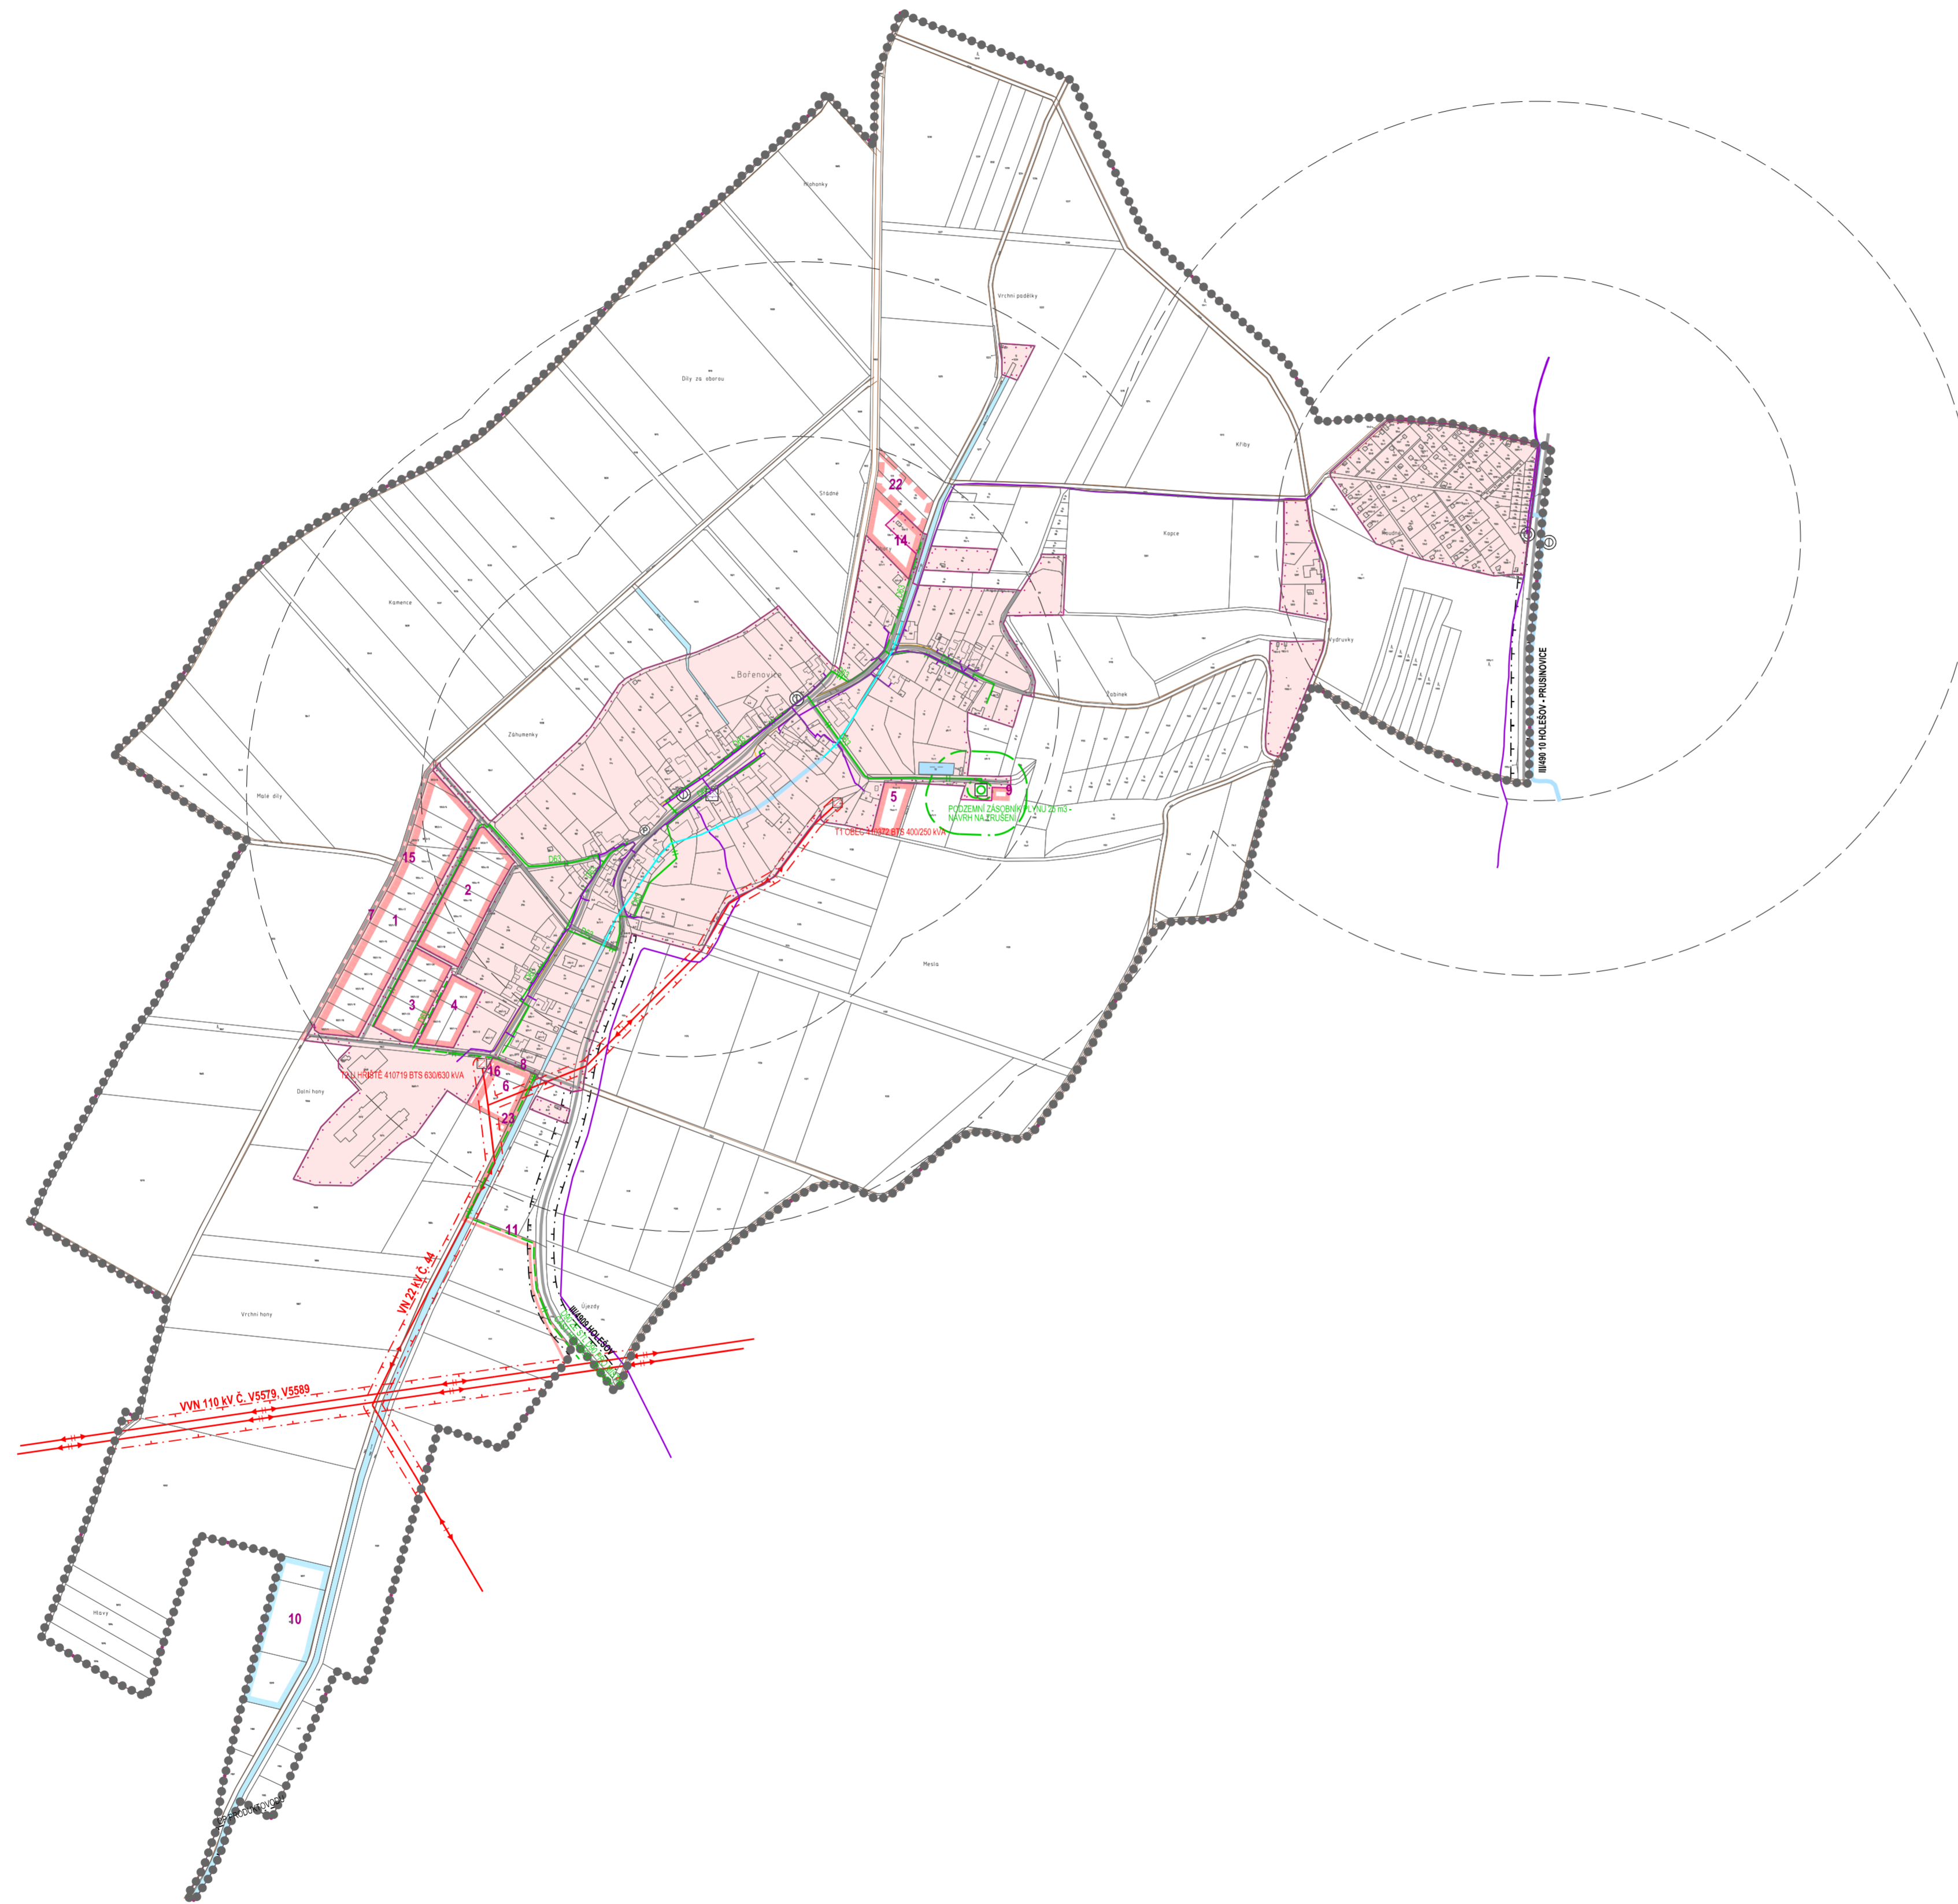

STAV	NÁVRH	REZERVA	
.....			HRANICE ŘEŠENÉHO ÚZEMÍ
-----			HRANICE KATASTRÁLNÍHO ÚZEMÍ
-----			HRANICE ZASTAVĚNÉHO ÚZEMÍ K 15.4.2022
			STABILIZOVANÉ ÚZEMÍ
			PLOCHY ZMĚN
			PLOCHY ÚZEMNÍCH REZERV
			VODNÍ PLOCHY A TOKY
			ZATRUBNĚNÝ VODNÍ TOK
	1	22	ČÍSLA PLOCH S ROZDLÍLNÝM ZPŮSOBEM VYUŽITÍ
			SILNICE III. TŘÍDY
			MÍSTNÍ KOMUNIKACE
			ÚČELOVÉ KOMUNIKACE
			CHODNÍKY A PĚŠÍ PROPOJENÍ
			OCHRANNÉ PÁSMO SILNICE
			ZASTÁVKY HROMADNÉ PŘEPRAVY OSOB
			DOCHÁZKOVÉ VZDÁLENOSTI ZASTÁVEK HROMADNÉ DOPRAVY
			PARKOVIŠTĚ
			ELEKTRICKÉ VEDENÍ VVN 110 kV
			ELEKTRICKÉ VEDENÍ VN 22 kV
			ELEKTRICKÁ STANICE (TRAFOSTANICE)
			OCHRANNÉ PÁSMO ELEKTRICKÉHO VEDENÍ VVN 110 kV A VN 22 kV
			STL PLYNOVOD
			PODZEMNÍ ZÁSOBNÍK PLYNU
			OCHRANNÉ PÁSMO PODZEMNÍHO ZÁSOBNÍKU PLYNU
			BEZPEČNOSTNÍ PÁSMO PODZEMNÍHO ZÁSOBNÍKU PLYNU
			TELEKOMUNIKAČNÍ KABELY
			ZÁKLADOVÁ STANICE
			OCHRANNÉ PÁSMO PRODUKTOVODU

ÚČEL (ETAPA) ZPRACOVÁNÍ: DOKUMENTACE PRO VEŘEJNÉ PROJEDNÁNÍ NÁVRHU ÚZEMNÍHO PLÁNU **PŘÍLOHA Č. 4**

Ing. arch. Vladimír Dujka, Kamenná 3858, Zlín 760 01		Zak. č.:	07/2021
Porovnatel: Místní úřad Heřlův, odbor územního plánování a stavebního řádu, úřad územního plánování	Obec: Bořenovice	Okres: Kroměříž	Kraj: Zlínský
Arch. č.:	695/21	Formát:	8 A4
Stupeň:	NÁVRH	Datum:	05/2022
Měřítko:	1:5 000	Č. v.:	B.2.4
Obsah: VÝKRES TECHNICKÉ A DOPRAVNÍ INFRASTRUKTURY - DOPRAVA, ENERGETIKA, SPOJE			

