


ÚZEMNÍ PLÁN BOŘENOVICE

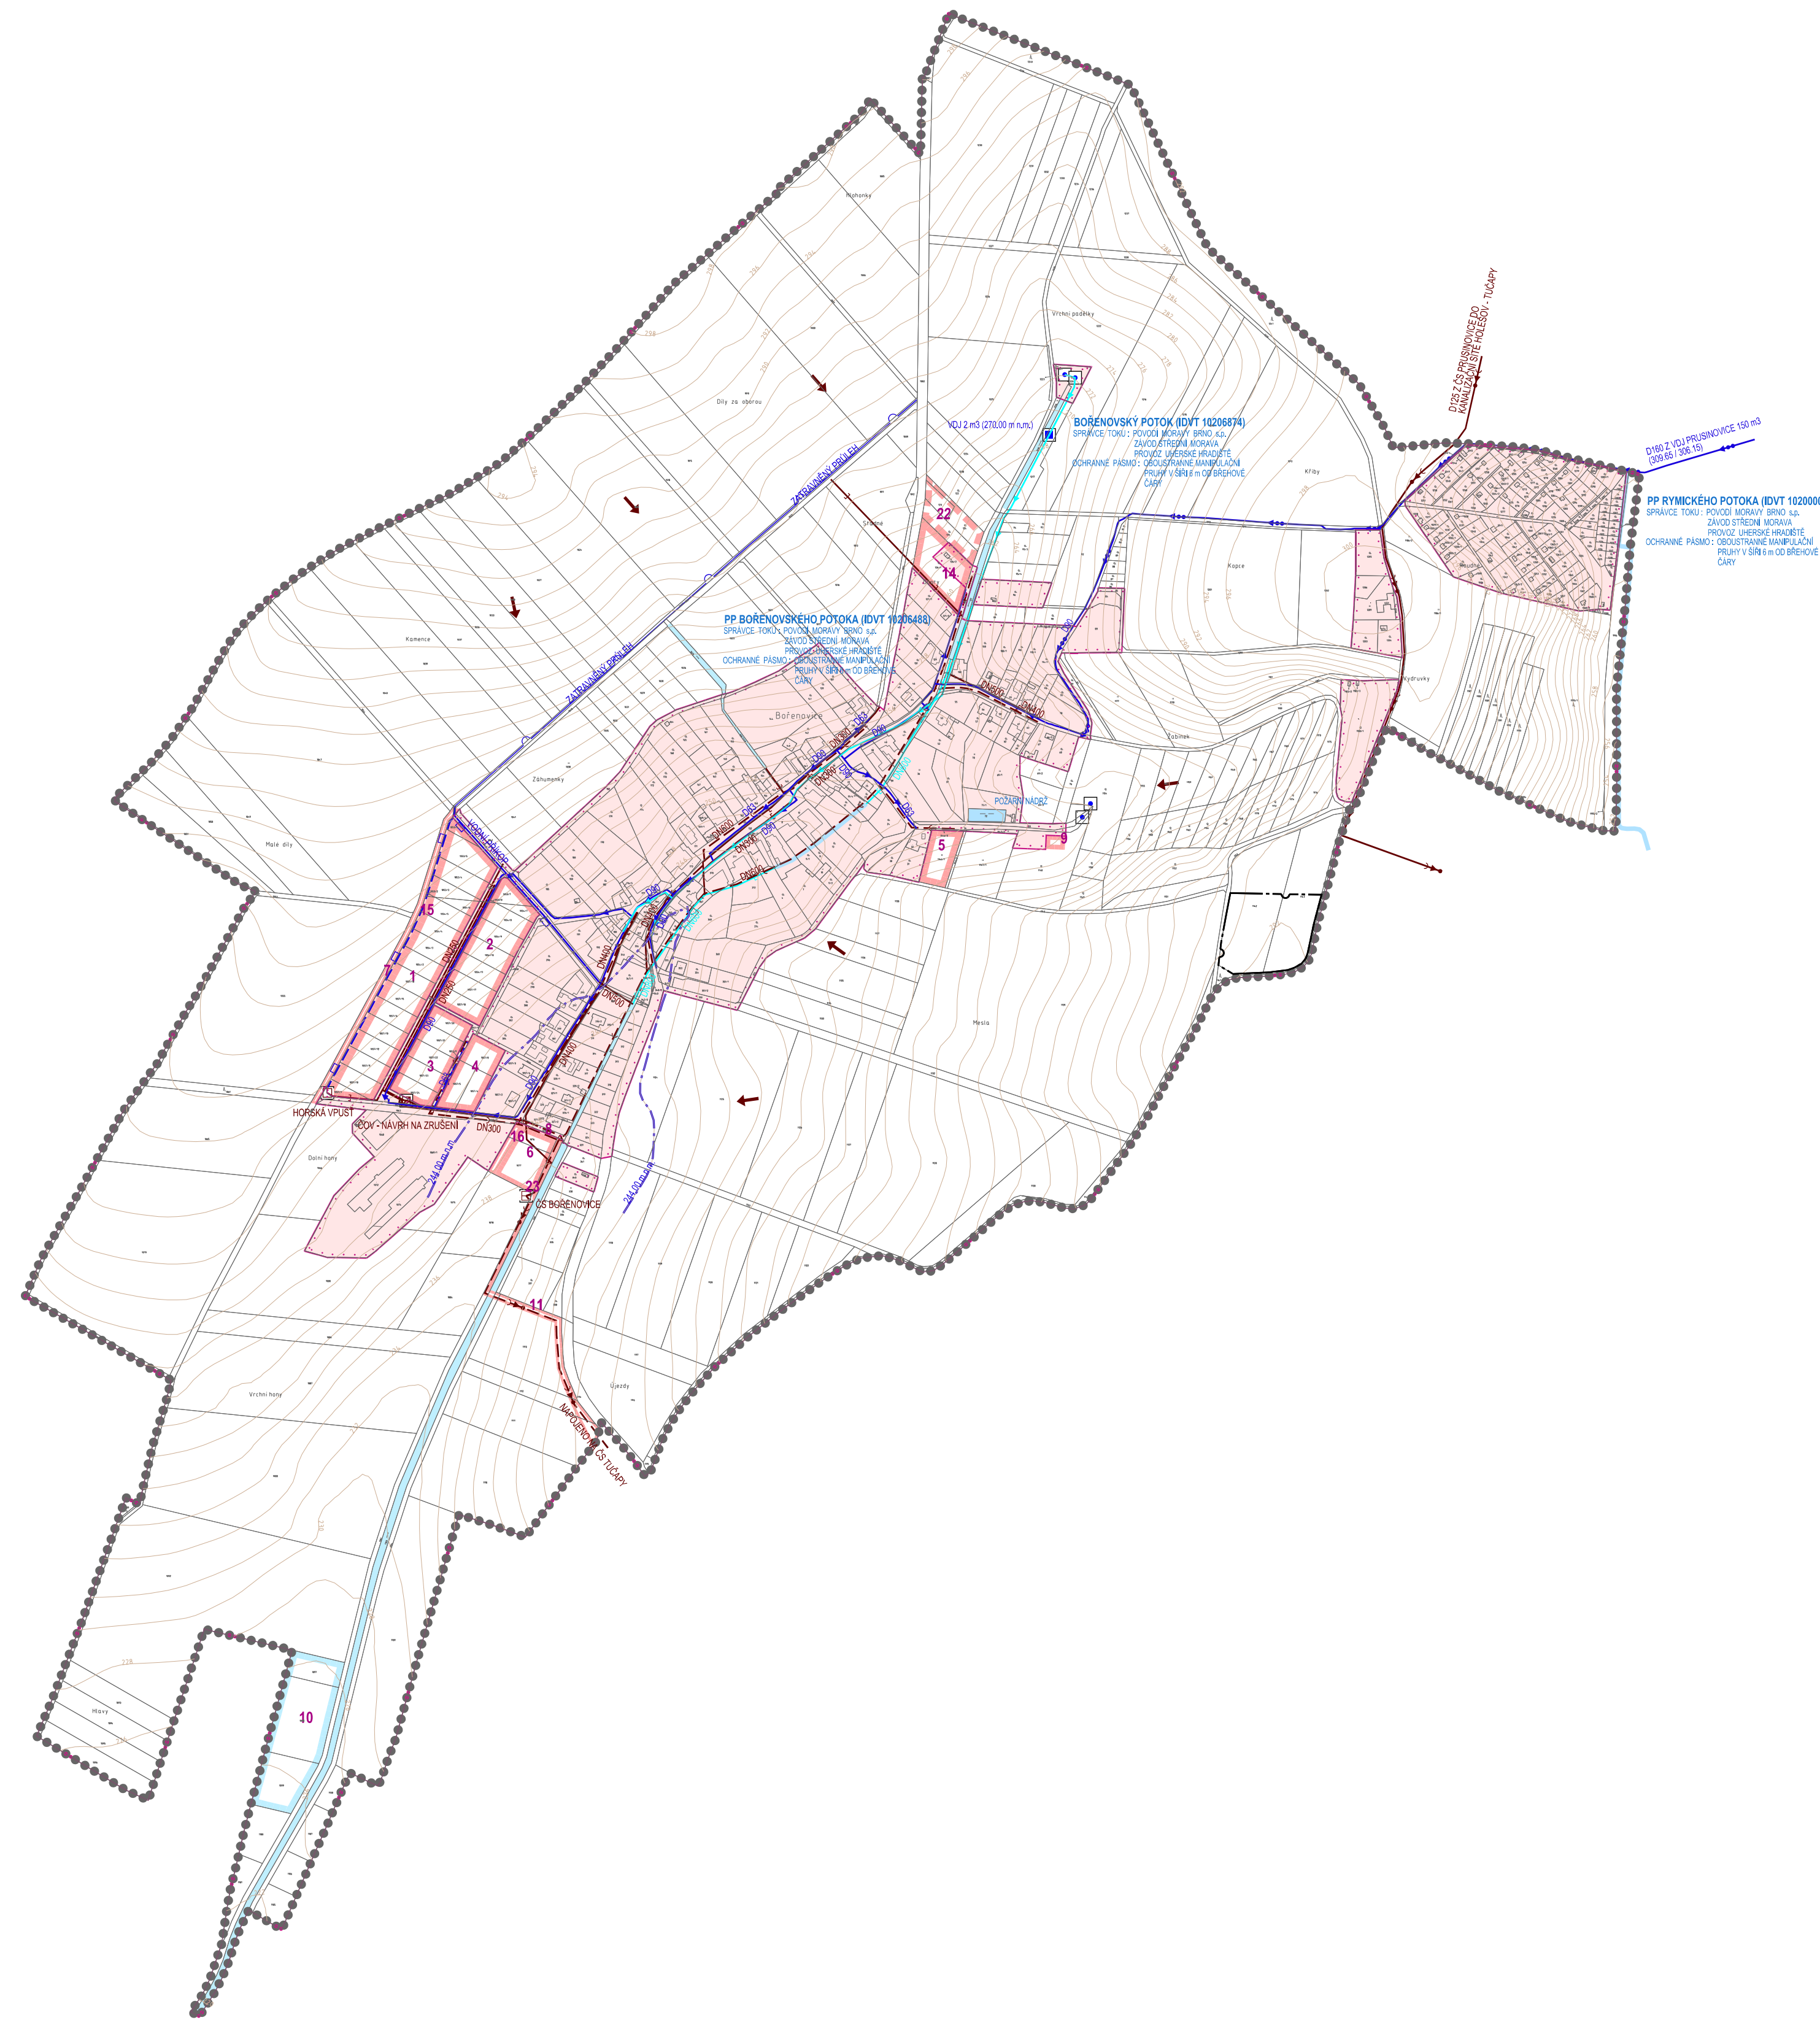

STAV	NÁVRH	REZERVA	
.....			HRANICE ŘEŠENÉHO ÚZEMÍ
-----			HRANICE KATASTRÁLNÍHO ÚZEMÍ
-----			HRANICE ZASTAVĚNÉHO ÚZEMÍ K 15.4.2022
			STABILIZOVANÉ ÚZEMÍ
			PLOCHY ZMĚN
			PLOCHY ÚZEMNÍCH REZERV
			VODNÍ PLOCHY A TOKY
	1	22	ČÍSLA PLOCH S ROZDÍLNÝM ZPŮSOBEM VYUŽITÍ
			PRÍVÁDĚCÍ VODOVODNÍ ŘAD
			ROZVODNÁ VODOVODNÍ SÍŤ
			ROZVODNÁ VODOVODNÍ SÍŤ - MÍSTNÍ SYSTÉM
			VODOJEM
			VODNÍ ZDROJ
			HRANICE TLAKOVÝCH PÁSEM
			PÁTEŘNÍ STOKA KANALIZAČNÍHO VÝTLAKU ODPADNÍCH VOD
			SPLAŠKOVÁ KANALIZACE
			DEŠŤOVÁ KANALIZACE
			ZATRUBNĚNÝ VODNÍ TOK
			ČISTÍRNA ODPADNÍCH VOD
			ČERPAČÍ STANICE ODPADNÍCH VOD
			HORSKÁ VPUSŤ
			ÚZEMÍ EKOLOGICKÝCH RIZIK
			VODNÍ PŘÍKOP / PROTIEROZNÍ PŘÍKOP
			PRŮLEH
			PRÍTOK EXTRAVILÁNOVÝCH VOD

ÚČEL (ETAPA) ZPRACOVÁNÍ: DOKUMENTACE PRO VEŘEJNÉ PROJEDNÁNÍ NÁVRHU ÚZEMNÍHO PLÁNU **PŘÍLOHA Č. 4**

Ing. arch. Vladimír Dujka, Kamenná 3858, Zlín 760 01		Zak. č.:	07/2021
Porizovatel: Místní úřad Bořenovic, odbor územního plánování a stavebního řádu, úřad územního plánování	Obec: Bořenovice	Okres: Kroměříž	Kraj: Zlínský
Arch. č.:		695/21	
Formát:		8 A4	
Stupeň:		NÁVRH	
Datum:		05/2022	
Měřítko:		1:5 000	
Obsah: VÝKRES TECHNICKÉ INFRASTRUKTURY - VODNÍ HOSPODÁŘSTVÍ		Č. v.:	B.2.5

