


ÚZEMNÍ PLÁN BOŘENOVICE

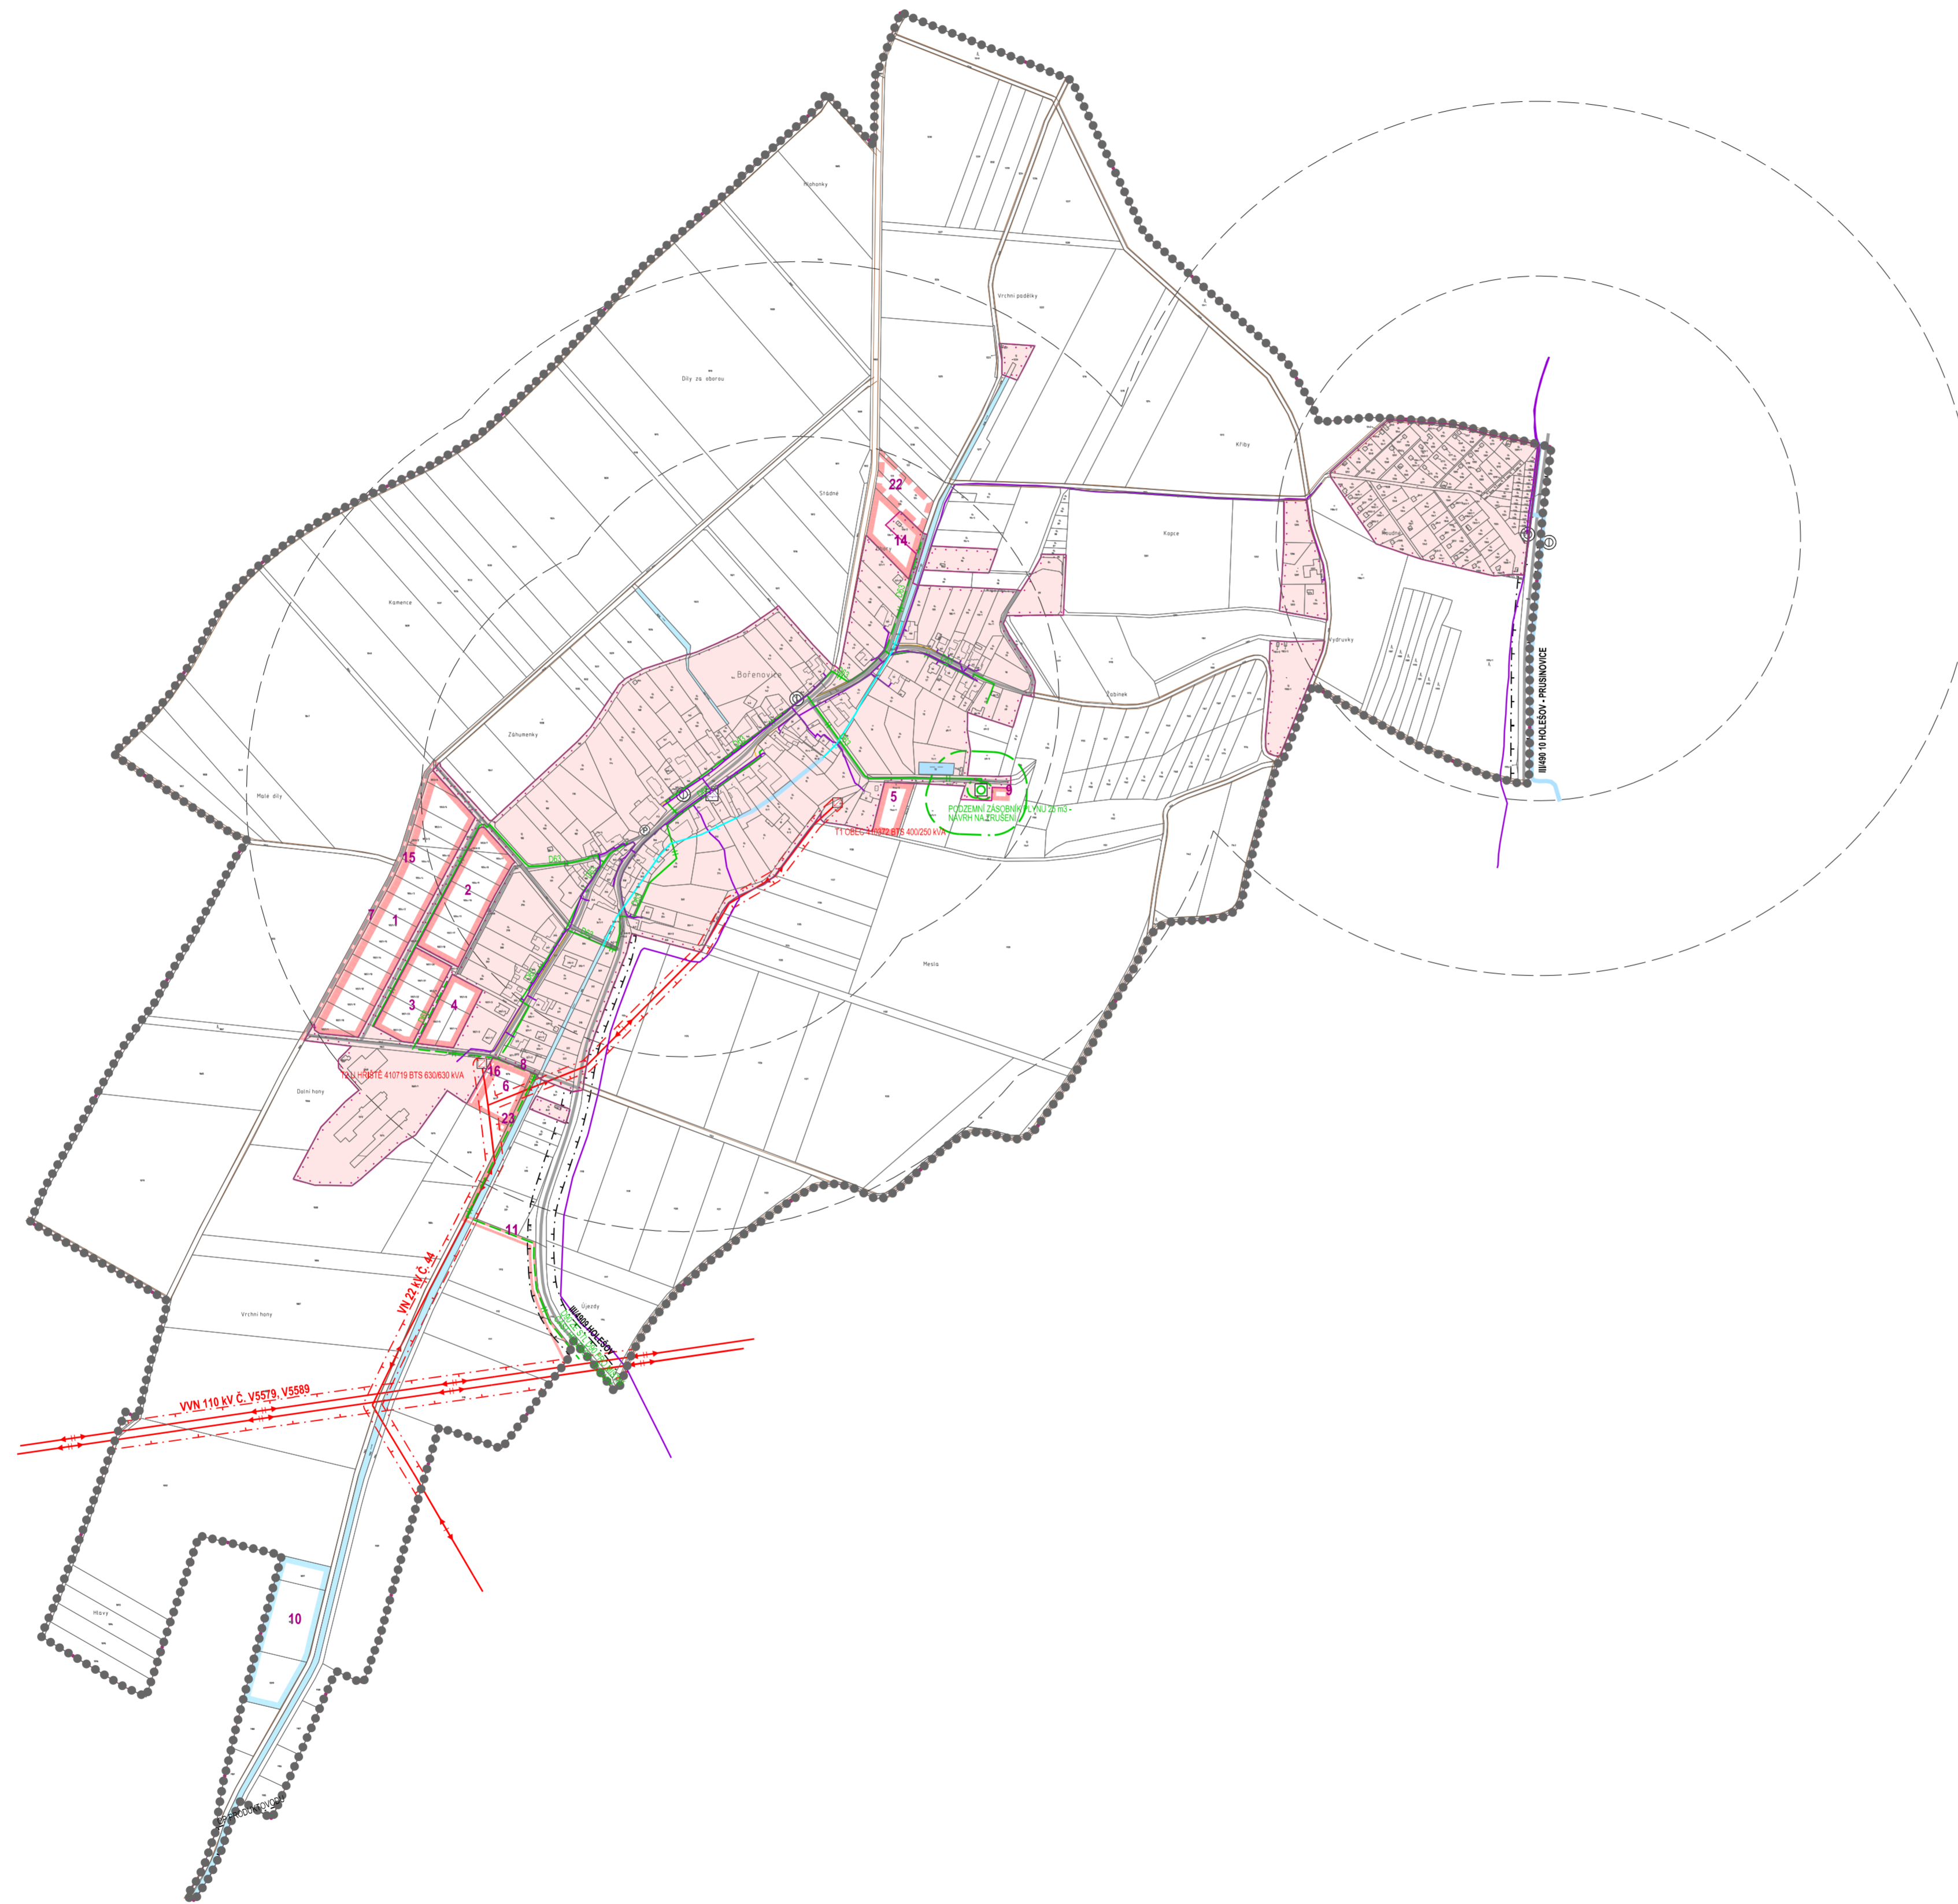

STAV	NÁVRH	REZERVA	
.....			HRANICE ŘEŠENÉHO ÚZEMÍ
—			HRANICE KATASTRÁLNÍHO ÚZEMÍ
—			HRANICE ZASTAVĚNÉHO ÚZEMÍ K 15.4.2022
			STABILIZOVANÉ ÚZEMÍ
			PLOCHY ZMĚN
			PLOCHY ÚZEMNÍCH REZERV
			VODNÍ PLOCHY A TOKY
			ZATRUBNĚNÝ VODNÍ TOK
	1	22	ČÍSLA PLOCH S ROZDLÍLNÝM ZPŮSOBEM VYUŽITÍ
			SILNICE III. TŘÍDY
			MÍSTNÍ KOMUNIKACE
			ÚČELOVÉ KOMUNIKACE
			CHODNÍKY A PĚŠÍ PROPOJENÍ
			OCHRANNÉ PÁSMO SILNICE
⊙			ZASTÁVKY HROMADNÉ PŘEPRAVY OSOB
			DOCHÁZKOVÉ VZDÁLENOSTI ZASTÁVEK HROMADNÉ DOPRAVY
Ⓟ			PARKOVIŠTĚ
			ELEKTRICKÉ VEDENÍ VVN 110 kV
			ELEKTRICKÉ VEDENÍ VN 22 kV
			ELEKTRICKÁ STANICE (TRAFOSTANICE)
			OCHRANNÉ PÁSMO ELEKTRICKÉHO VEDENÍ VVN 110 kV A VN 22 kV
			STL PLYNOVOD
			PODZEMNÍ ZÁSOBNÍK PLYNU
			OCHRANNÉ PÁSMO PODZEMNÍHO ZÁSOBNÍKU PLYNU
			BEZPEČNOSTNÍ PÁSMO PODZEMNÍHO ZÁSOBNÍKU PLYNU
			TELEKOMUNIKAČNÍ KABELY
			ZÁKLADOVÁ STANICE
			OCHRANNÉ PÁSMO PRODUKTOVODU

PŘÍLOHA Č. 4 K OPATŘENÍ OBECNÉ POVAHY Č. 1/2022

Ing. arch. Vladimír Dujka, Kamenná 3858, Zlín 760 01		Zak. č.:	07/2021
Porovnatel: Místní úřad Heřlův, odbor územního plánování a stavebního řádu, úřad územního plánování	Obec: Bořenovice	Okres: Kroměříž	Kraj: Zlínský
Arch. č.:	695/21	Formát:	8 A4
Stupeň:	ÚZEMNÍ PLÁN	Datum:	07/2022
Měřítko:	1:5 000	Č. v.:	B.2.4
Obsah:	VÝKRES TECHNICKÉ A DOPRAVNÍ INFRASTRUKTURY - DOPRAVA, ENERGETIKA, SPOJE		

