


ÚZEMNÍ PLÁN BOŘENOVICE

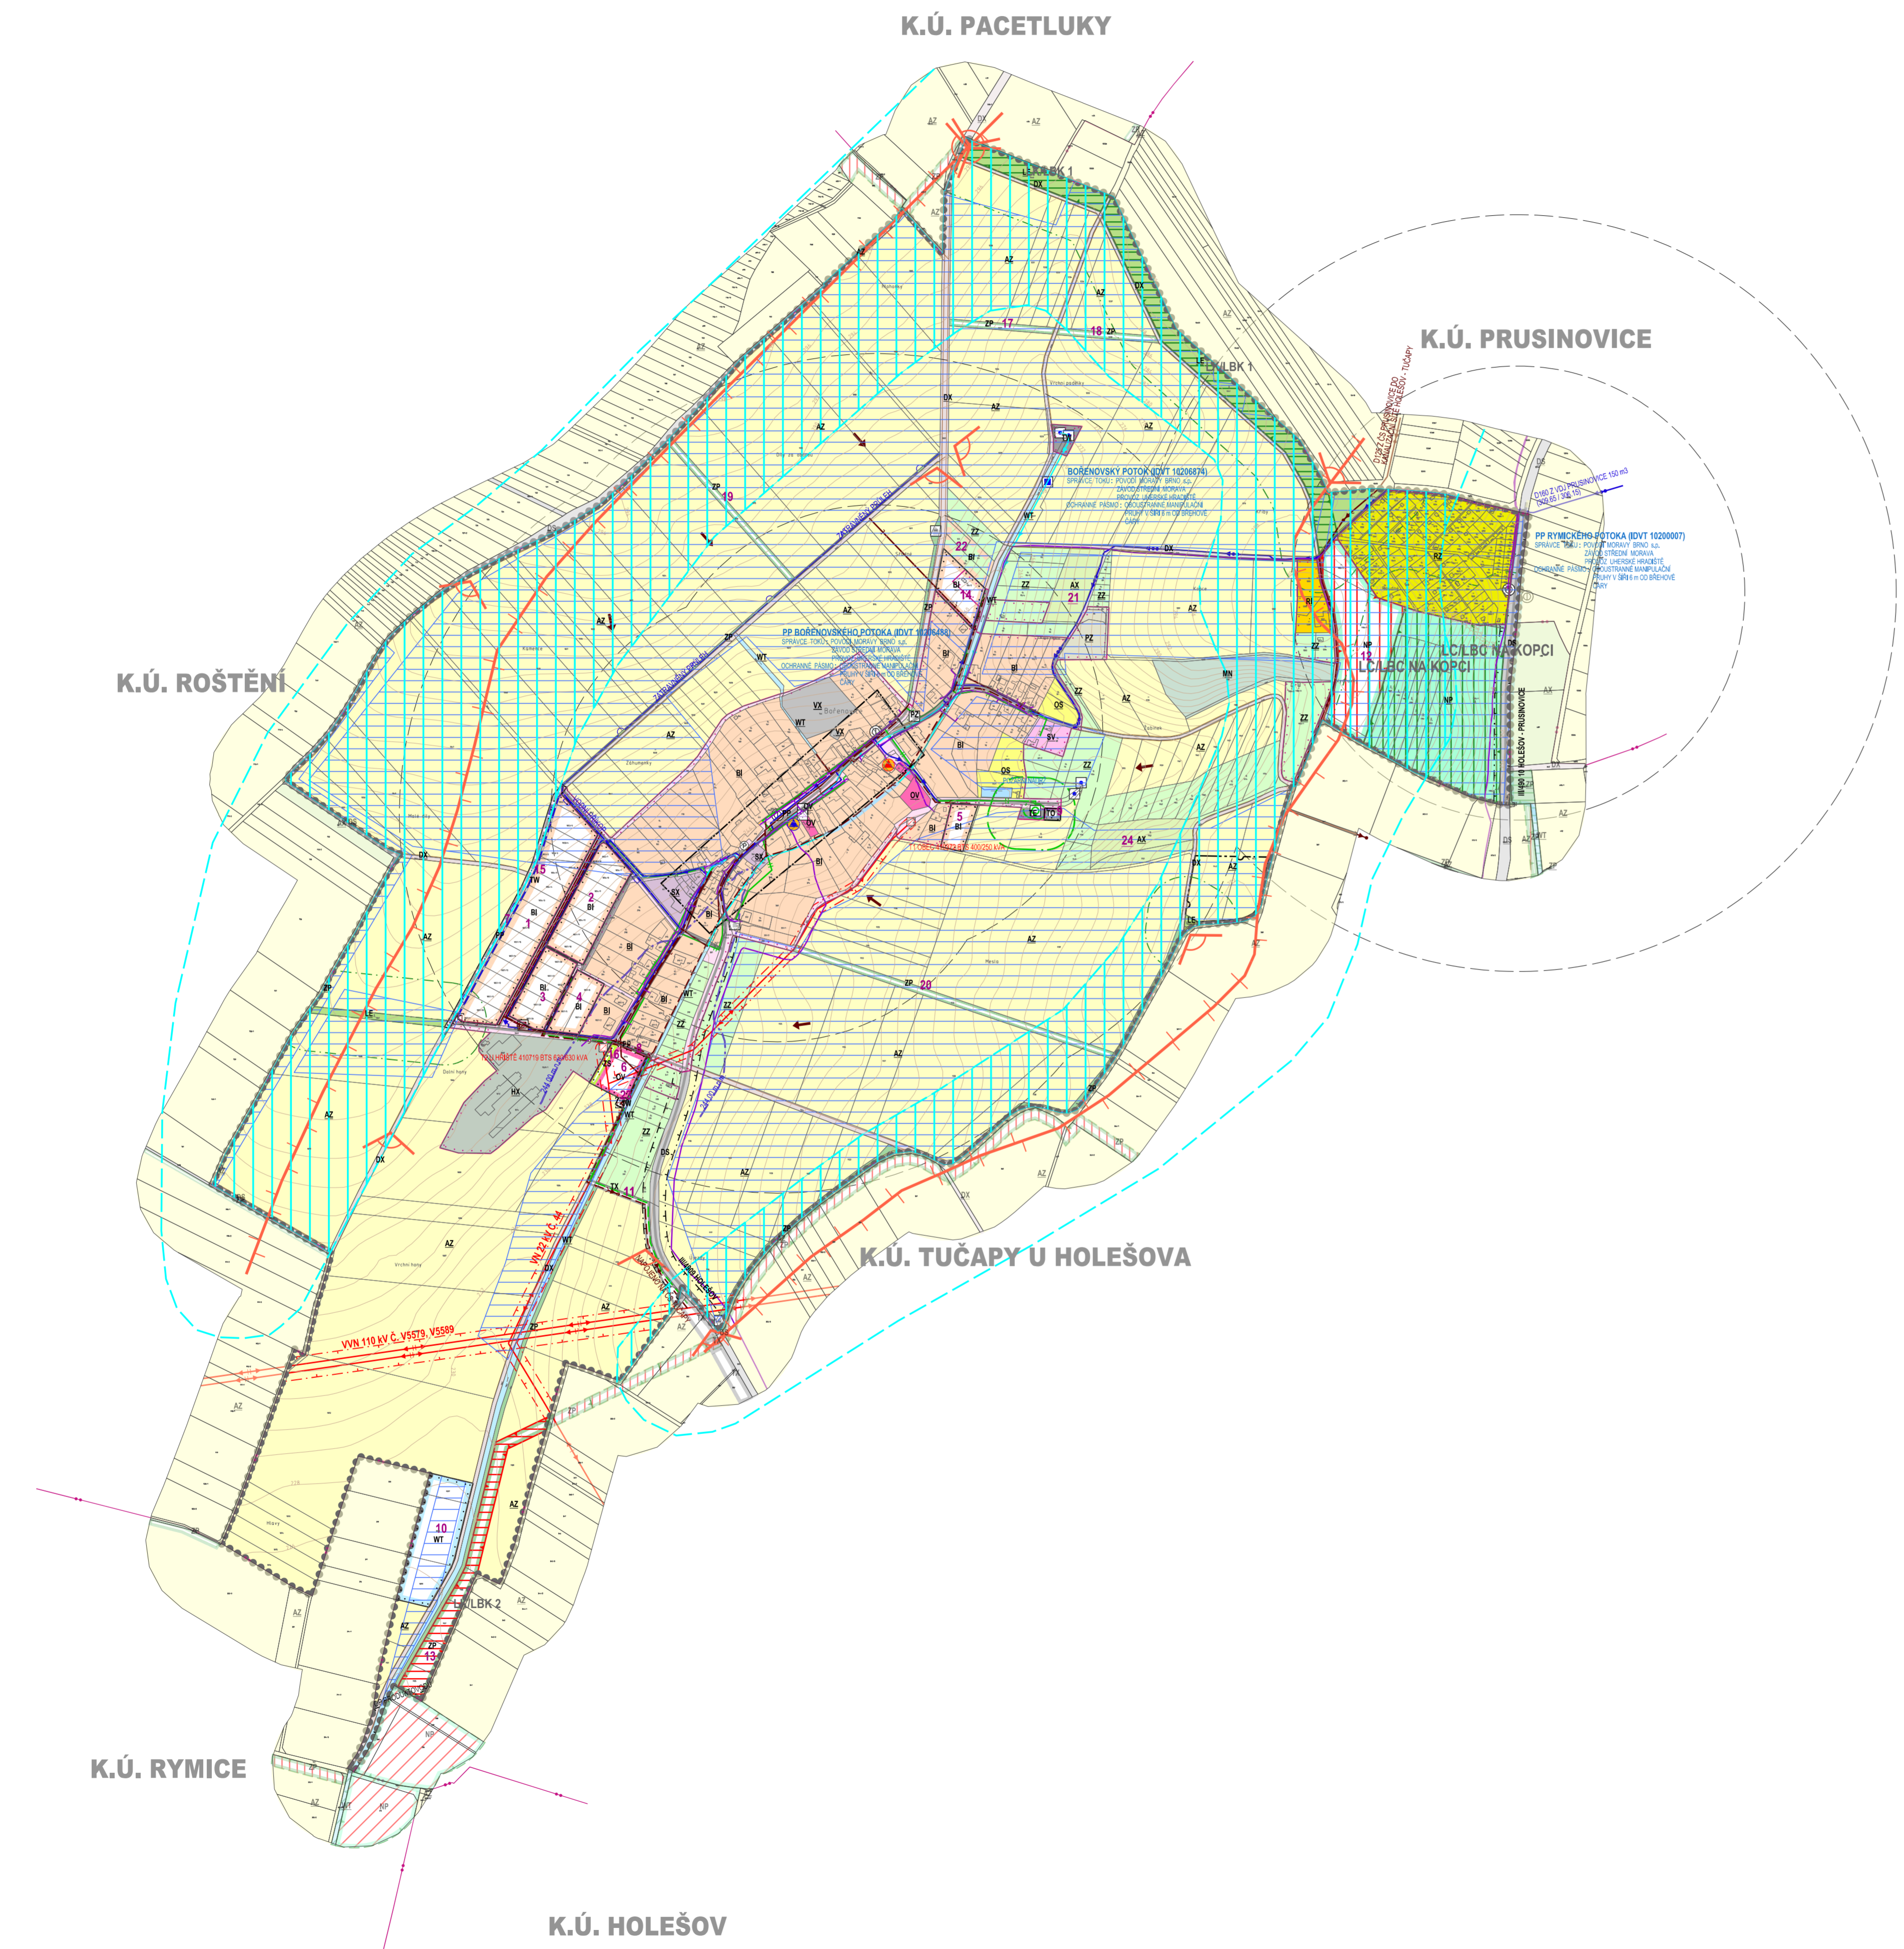

DOPRAVNÍ INFRASTRUKTURA

	SILNICE III. TŘÍDY
	MÍSTNÍ KOMUNIKACE
	ÚČELOVÉ KOMUNIKACE
	CHODNÍKY A PĚŠÍ PROPOJENÍ
	OCHRANNÉ PÁSMO SILNICE
	ZASTÁVKY HROMADNÉ PŘEPRAVY OSOB
	DOCHÁZKOVÉ VZDÁLENOSTI ZASTÁVEK HROMADNÉ DOPRAVY
	PARKOVIŠTĚ

ENERGETIKA, TELEKOMUNIKACE

	ELEKTRICKÉ VEDENÍ VVN 110 KV
	ELEKTRICKÉ VEDENÍ VN 22 KV
	ELEKTRICKÁ STANICE (TRAFOSTANICE)
	OCHRANNÉ PÁSMO ELEKTRICKÉHO VEDENÍ VVN 110 KV A VN 22 KV
	STL PLYNOVOD
	PODZEMNÍ ZÁSOBNÍK PLYNU
	OCHRANNÉ PÁSMO PODZEMNÍHO ZÁSOBNÍKU PLYNU
	BEZPEČNOSTNÍ PÁSMO PODZEMNÍHO ZÁSOBNÍKU PLYNU
	TELEKOMUNIKAČNÍ KABELY
	ZÁKLADOVÁ STANICE
	OCHRANNÉ PÁSMO PRODUKTOVODU

VODNÍ HOSPODÁŘSTVÍ

	PŘÍVÁDČÍ VODOVODNÍ ŘÁD
	ROZVODNÁ VODOVODNÍ SÍŤ
	ROZVODNÁ VODOVODNÍ SÍŤ - MÍSTNÍ SYSTÉM
	VODOJEM
	VODNÍ ZDROJ
	HRANICE TLAKOVÝCH PÁSEM
	PÁTERNÍ STOKA KANALIZAČNÍHO VÝTLAKU ODPADNÍCH VOD
	SPLAŠKOVÁ KANALIZACE
	DEŠŤOVÁ KANALIZACE
	ZATRUBNĚNÝ VODNÍ TOK
	ČISTIŘNA ODPADNÍCH VOD
	ČERPACÍ STANICE ODPADNÍCH VOD
	HORSKÁ VPUSŤ
	ÚZEMÍ EKOLOGICKÝCH RIZIK
	VODNÍ PŘÍKOP / PROTIEROZNÍ PŘÍKOP
	PRŮLEH
	PŘÍTOK EXTRAVILÁNOVÝCH VOD

PŘÍRODA A KRAJINA

	PÁSMO 50 m OD OKRAJE LESA
--	---------------------------

OSTATNÍ JEVY

	PAMÁTKOVĚ CHRÁNĚNÉ OBJEKTY
	OBJEKTY V PAMÁTKOVÉM ZÁJMU
	ARCHEOLOGICKÁ NALEZÍŠTĚ
	ÚZEMÍ ARCHEOLOGICKÉHO ZÁJMU - CELĚ ŘEŠENÉ ÚZEMÍ
	POHLEDOVÝ HORIZONT LOKÁLNÍHO VÝZNAMU
	MÍSTA VYHLÍDKY
	PLOCHY VÝZNAMNĚ SE UPLATŇUJÍCÍCH POHLEDOVÝCH HORIZONTŮ
	OBJEKT POŽÁRNÍ OCHRANY
	OBJEKT CIVILNÍ OCHRANY
	PLOCHA ODVODNĚNÁ

CELÉ SPRÁVNÍ ÚZEMÍ JE ZÁJMOVÝM ÚZEMÍM MINISTERSTVA OBRANY Z HLEDISKA POVOLOVÁNÍ VYJMENOVANÝCH DRUHŮ STAVEB.

STAV	NÁVRH	REZERVA	
			HRANICE ŘEŠENÉHO ÚZEMÍ
			HRANICE KATASTRÁLNÍHO ÚZEMÍ
			HRANICE ZASTAVĚNÉHO ÚZEMÍ K 15.4.2022
			HRANICE ZASTAVITELNÝCH PLOCH

PLOCHY S ROZDILNÝM ZPŮSOBEM VYUŽITÍ (RZV)

RZV	BI	BI	BI	
				BYDLENÍ INDIVIDUÁLNÍ
				REKREACE INDIVIDUÁLNÍ
				REKREACE - ZAHRAĐKOVÉ OSADY
				OBČANSKÉ VYBAVENÍ VEŘEJNÉ
				OBČANSKÉ VYBAVENÍ - SPORT
				DOPRAVA SILNIČNÍ
				DOPRAVA JINÁ
				VODNÍ HOSPODÁŘSTVÍ
				ENERGETIKA
				NAKLÁDÁNÍ S ODPADY
				TECHNICKÁ INFRASTRUKTURA JINÁ
				VYBRANÁ VEŘEJNÁ PROSTRANÍ S PŘEVÁHU ZPEVNĚNÝCH PLOCH
				VYBRANÁ VEŘEJNÁ PROSTRANÍ S PŘEVÁHU ZELENĚ
				SMÍŠENÉ OBYTNÉ VENKOVSKÉ
				SMÍŠENÉ OBYTNÉ JINÉ
				SMÍŠENÉ VÝROBNÍ JINÉ
				VÝROBA JINÁ
				VODNÍ PLOCHY A TOKY
				ZELENĚ SÍDELNÍ
				ZELENĚ - ZAHRADY
				ZELENĚ PŘÍRODNÍHO CHARAKTERU
				PŘÍRODNÍ
				ZEMĚDĚLSKÉ
				ZEMĚDĚLSKÉ JINÉ
				LESNÍ
				SMÍŠENÉ NEZASTAVĚNÉ ÚZEMÍ

			ČÍSLA PLOCH S ROZDILNÝM ZPŮSOBEM VYUŽITÍ
--	--	--	------------------------------------------

ÚZEMNÍ SYSTÉM EKOLOGICKÉ STABILITY

	LOKÁLNÍ BIOCENTRUM
	LOKÁLNÍ BIOKORIDOR

PŘÍLOHA Č. 4 K OPATŘENÍ OBCENÉ POUKAZU Č. 1/2022

Ing. arch. Vladimír Dujka, Kamenná 3858, Zlín 760 01	
Podpis: Městský úřad Holešov, odbor územního plánování a stavebního řádu, územní plánování	Zak.č.: 07/2021
Obec: Bořenovice, okres: Krompach	Arch.č.: 656/21
Formát: 10 A4	Štup: ÚZEMNÍ PLÁN
Datum: 07/2022	Mříčko: 1:5 000
Č.v.: B.2.2	

