


ÚZEMNÍ PLÁN BOŘENOVICE

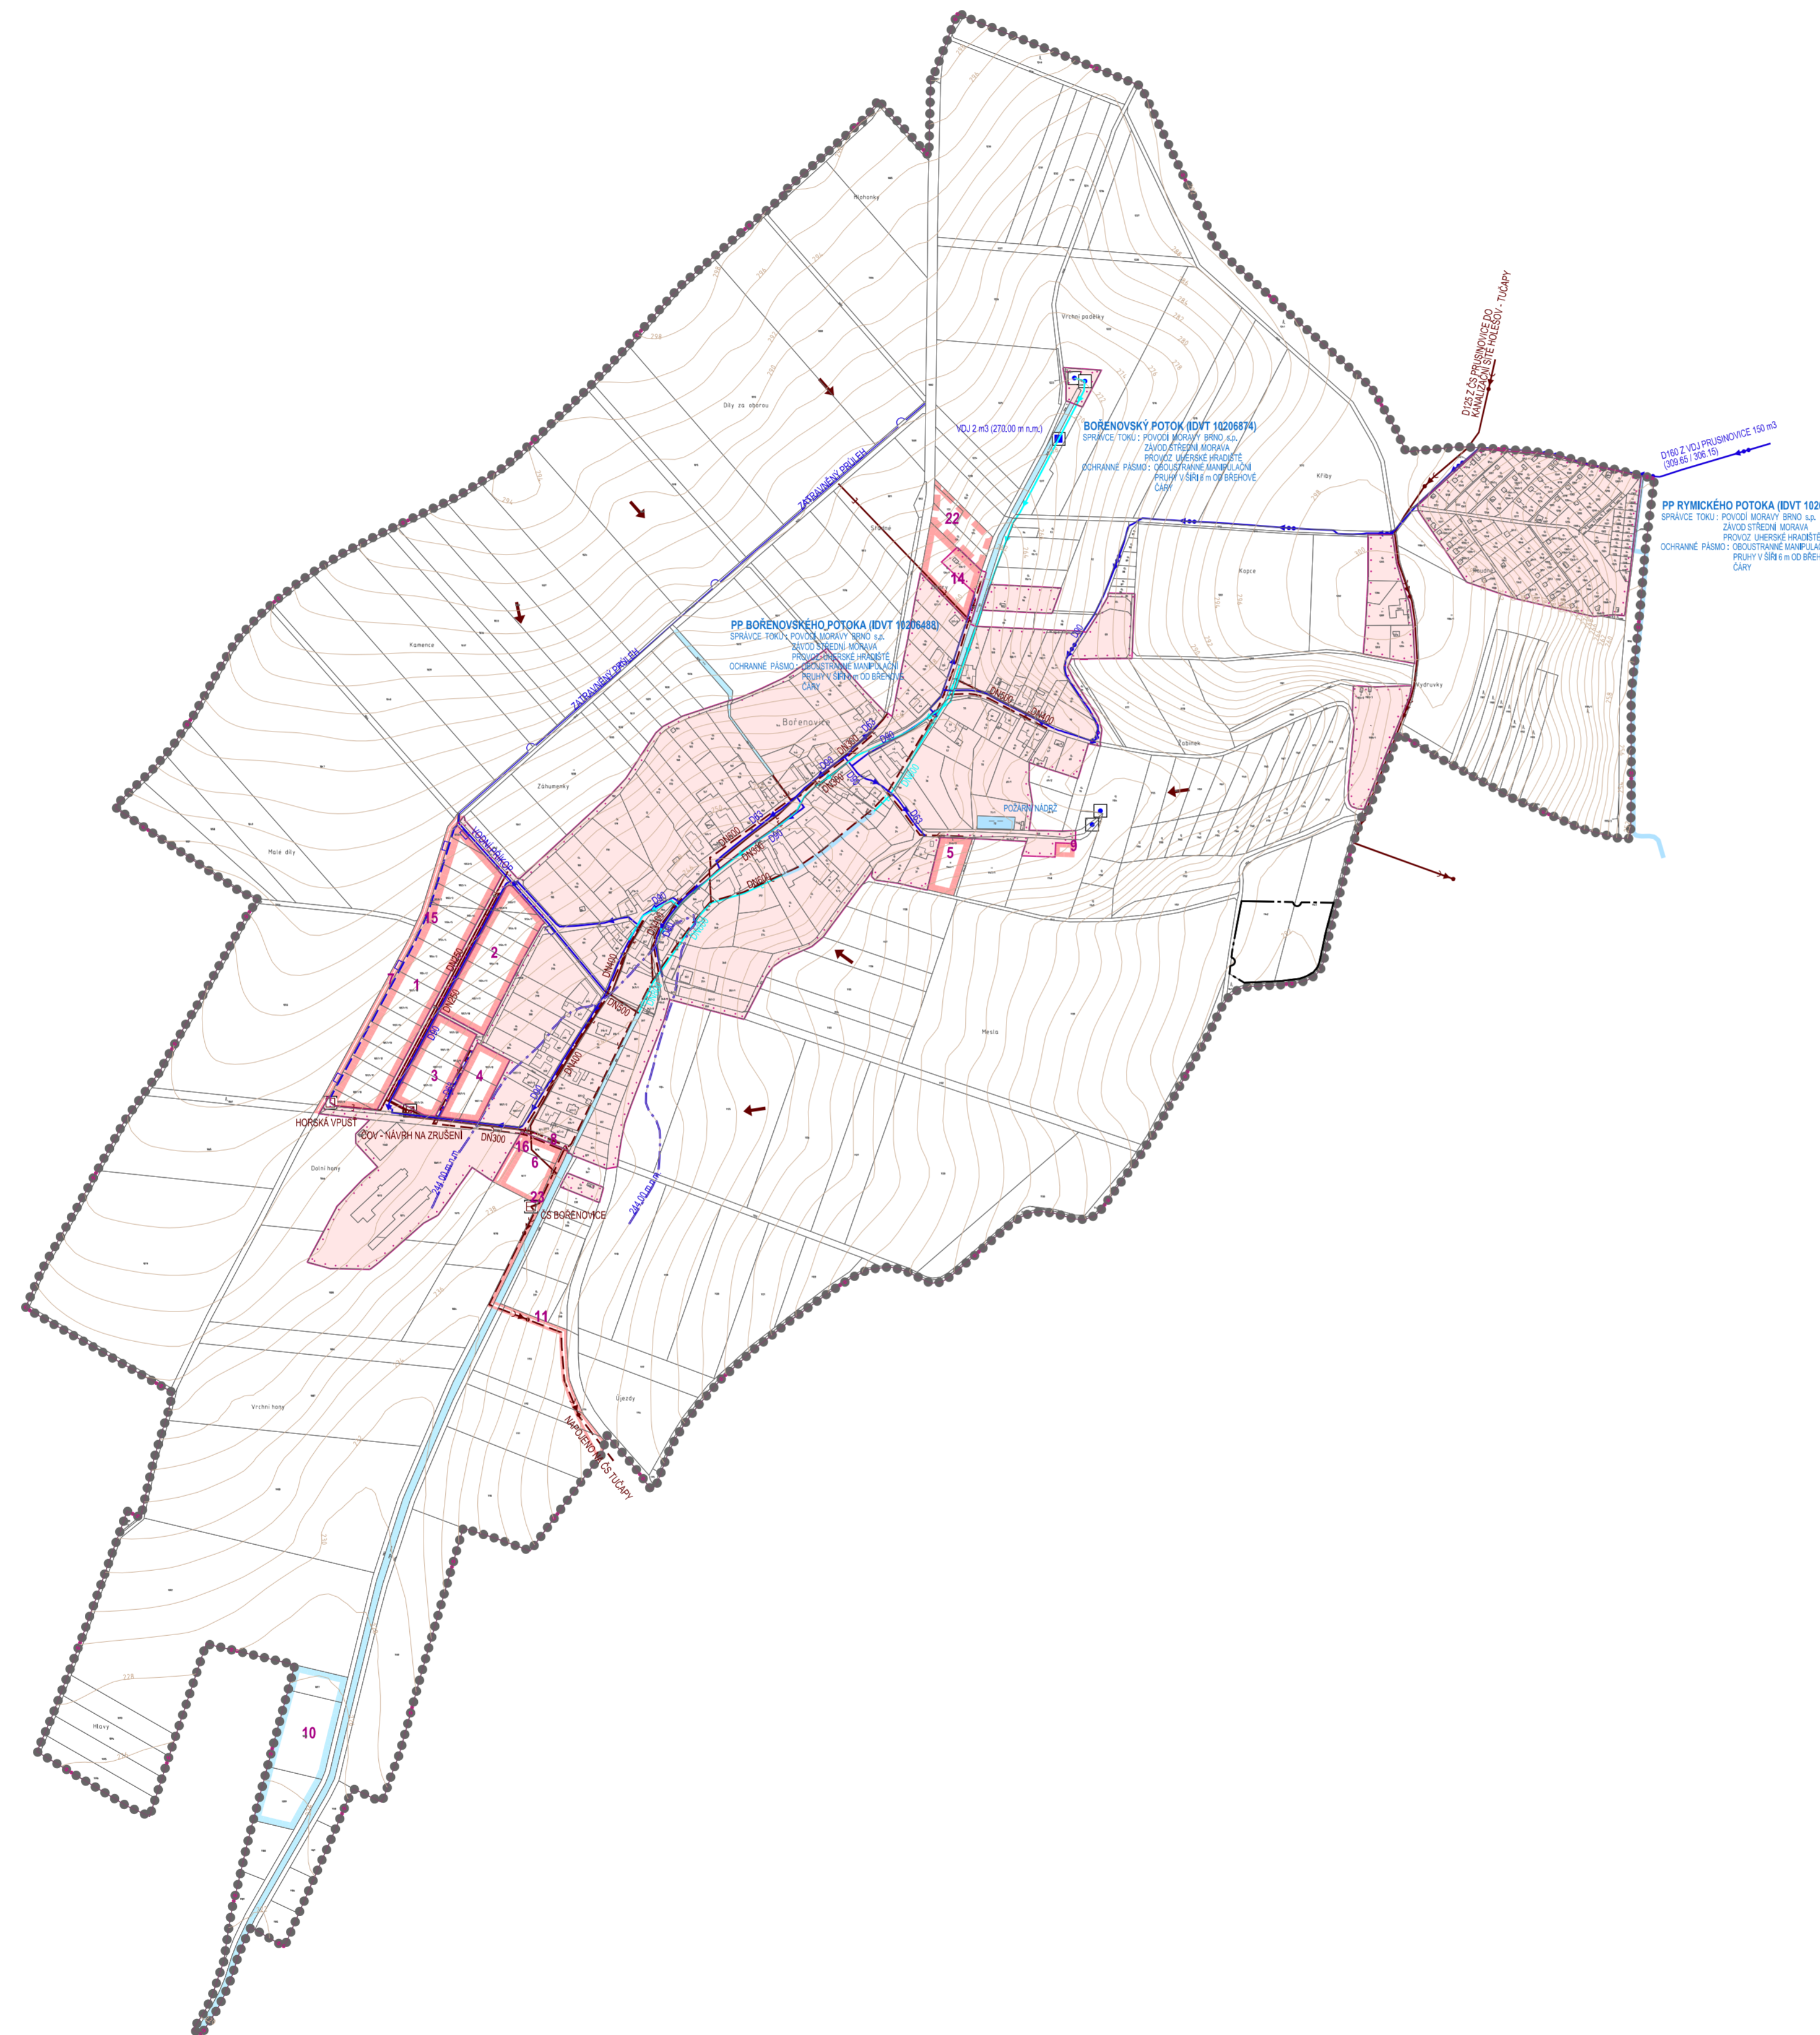

STAV	NÁVRH	REZERVA	
.....			HRANICE ŘEŠENÉHO ÚZEMÍ
-----			HRANICE KATASTRÁLNÍHO ÚZEMÍ
-----			HRANICE ZASTAVĚNÉHO ÚZEMÍ K 15.4.2022
			STABILIZOVANÉ ÚZEMÍ
			PLOCHY ZMĚN
			PLOCHY ÚZEMNÍCH REZERV
			VODNÍ PLOCHY A TOKY
	1	22	ČÍSLA PLOCH S ROZDÍLNÝM ZPŮSOBEM VYUŽITÍ
			PRÍVÁDĚCÍ VODOVODNÍ ŘAD
			ROZVODNÁ VODOVODNÍ SÍŤ
			ROZVODNÁ VODOVODNÍ SÍŤ - MÍSTNÍ SYSTÉM
			VODOJEM
			VODNÍ ZDROJ
			HRANICE TLAKOVÝCH PÁSEM
			PÁTEŘNÍ STOKA KANALIZAČNÍHO VÝTLAKU ODPADNÍCH VOD
			SPLAŠKOVÁ KANALIZACE
			DEŠŤOVÁ KANALIZACE
			ZATRUBNĚNÝ VODNÍ TOK
			ČIŠTÍRNA ODPADNÍCH VOD
			ČERPAČÍ STANICE ODPADNÍCH VOD
			HORSKÁ VPUŠŤ
			ÚZEMÍ EKOLOGICKÝCH RIZIK
			VODNÍ PŘÍKOP / PROTIEROZNÍ PŘÍKOP
			PRŮLEH
			PŘÍTOK EXTRAVILÁNOVÝCH VOD

PŘÍLOHA Č. 4 K OPATŘENÍ OBECNÉ POVAHY Č. 1/2022

Ing. arch. Vladimír Dujka, Kamenná 3858, Zlín 760 01	Zak. č.: 07/2021
Podavatel: Místní úřad Hřeškov, odbor územního plánování a stavebního řádu, úřad územního plánování	Arch. č.: 695/21
Obec: Bořenovice Okres: Kroměříž Kraj: Zlínský	Formát: A4
Akce: ÚZEMNÍ PLÁN BOŘENOVICE	Stupeň: ÚZEMNÍ PLÁN
	Datum: 07/2022
	Měřítko: 1:5 000
Obsah: VÝKRES TECHNICKÉ INFRASTRUKTURY - VODNÍ HOSPODÁŘSTVÍ	Č. v.: B.2.5

