


# ÚZEMNÍ PLÁN JANKOVICE

## ÚPLNÉ ZNĚNÍ PO ZM. Č. 1

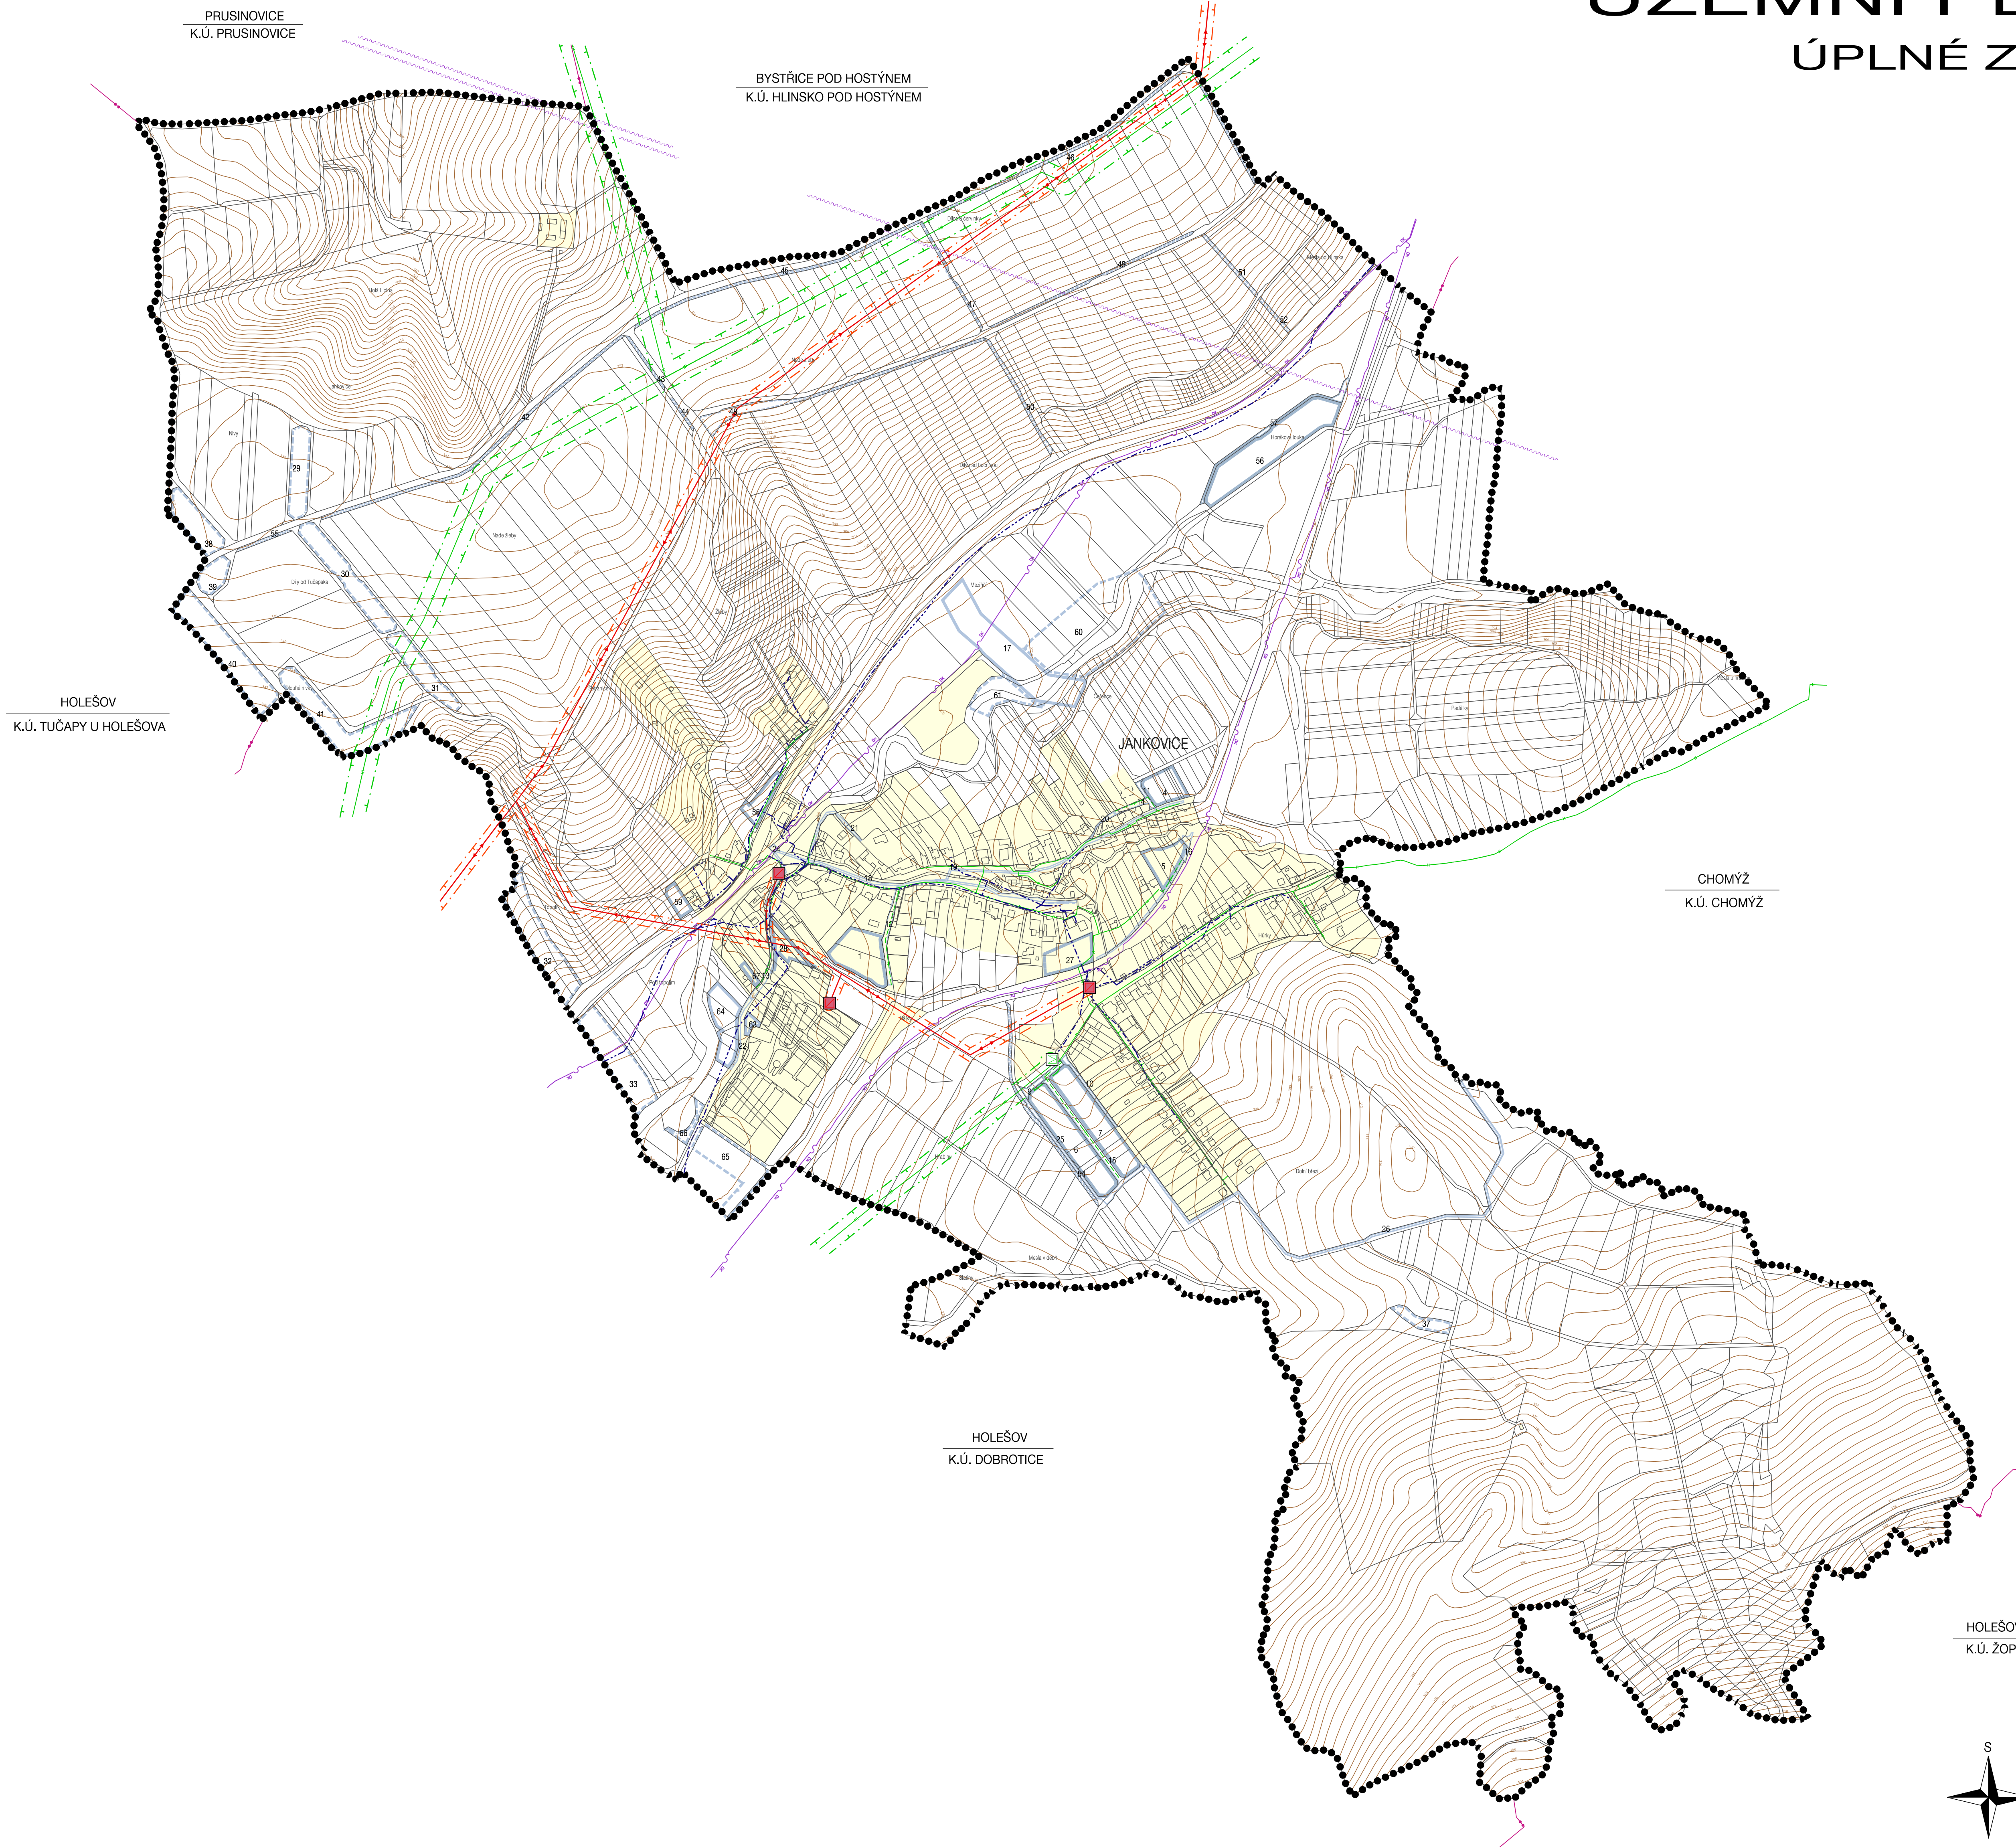

HRANICE, IDENTIFIKACE PLOCH		
.....	hranice řešeného území	
-----	hranice katastrálních území	
-----	zastavěné území ke dni 15. 2. 2021	
1	návrhové plochy - zastavěné	
1	návrhové plochy - ostatní	
ENERGETIKA, SPOJE		
STAV	NÁVRH	
---	---	nadzemní vedení vn
---	---	ochranné pásmo nadzemního vedení vn
☑	☑	trafostanice
---	---	plynovod VTL
---	---	bezpečnostní pásmo VTL plynovodu
☑	☑	plynovod VTL - regulační stanice
---	---	plynovod STL
---	---	telekomunikační vedení - místní kabel
---	---	telekomunikační vedení - dálkový kabel
---	---	telekomunikační vedení - rr paprsek

ZÁZNAM O ÚČINNOSTI	
Správní orgán, který ÚP vydal :	Zastupitelstvo obce Jankovice
Pořadové číslo poslední změny:	1
Datum nabytí účinnosti :	8. 3. 2022
Pořizovatel :	Městský úřad Holešov odbor územního plánování a stavebního řádu
Jméno a příjmení:	Ing. Petr Klener
Funkce:	referent
Podpis: ( oprávněná úřední osoba pořizovatele )	
	Otisk úředního razítka :

Zhotovitel :	Urbanistické středisko Brno, spol. s r.o.
Jméno a příjmení:	Ing. arch. Vanda Ciznerová
Funkce:	hlavní projektant
Podpis:	
	Razítko:

### TECHNICKÁ INFRASTRUKTURA - ENERGETIKA, SPOJE

ÚZEMNÍ PLÁN JANKOVICE - ÚPLNÉ ZNĚNÍ PO ZMĚNĚ Č.1		
EVIDENČNÍ ČÍSLO :	221-003-953	
ZHOTOVITEL :	URBANISTICKÉ STŘEDISKO BRNO, SPOL. S R.O.	
PROJEKTANTI :	ING. ARCH. V. CIZNEROVÁ, ING. P. VESELÝ, MGR. M. NOVOTNÝ, MGR. T. GOLEŠOVÁ	
POŘIZOVATEL :	MĚSTSKÝ ÚŘAD HOLEŠOV, ODBOR ÚP A SR	
MĚŘÍTKO :	1:5 000	
DATUM :	LEDEN 2022	