


URBANISTICKÁ STUDIE KOSTELEC U HOLEŠOVA LOKALITA PLACHETKY

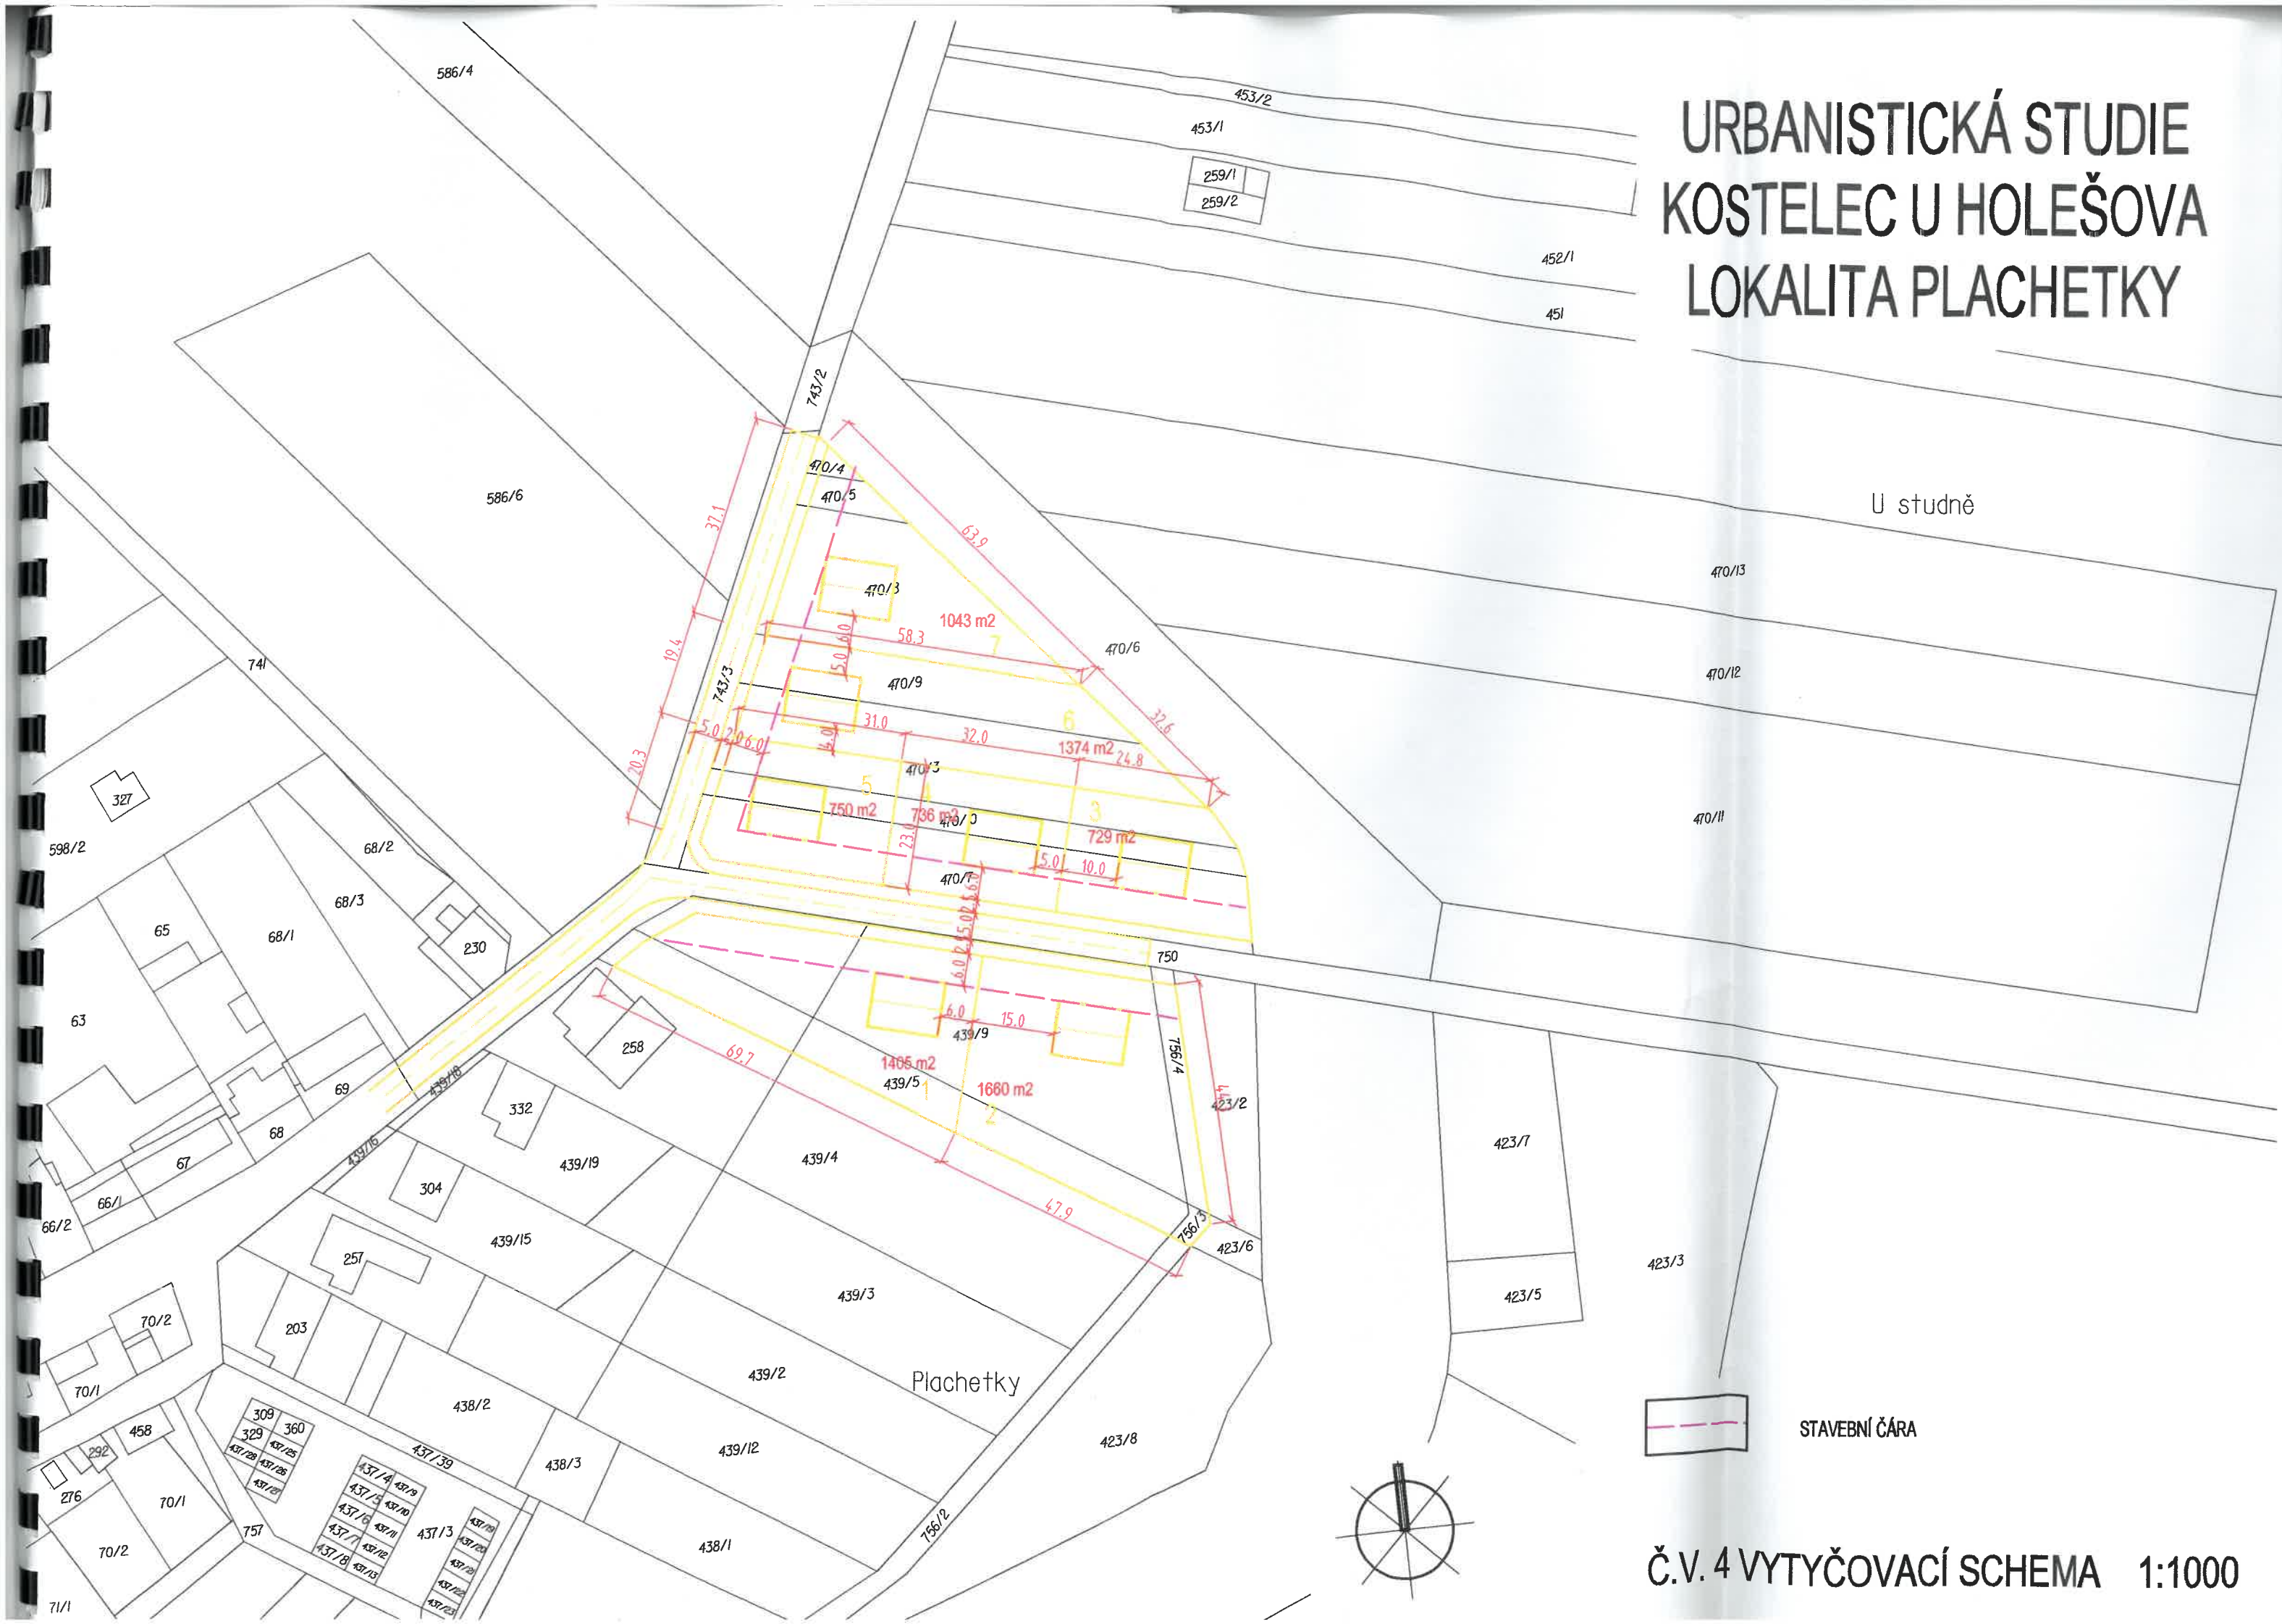


U studně

Plachetky

 STAVEBNÍ ČÁRA



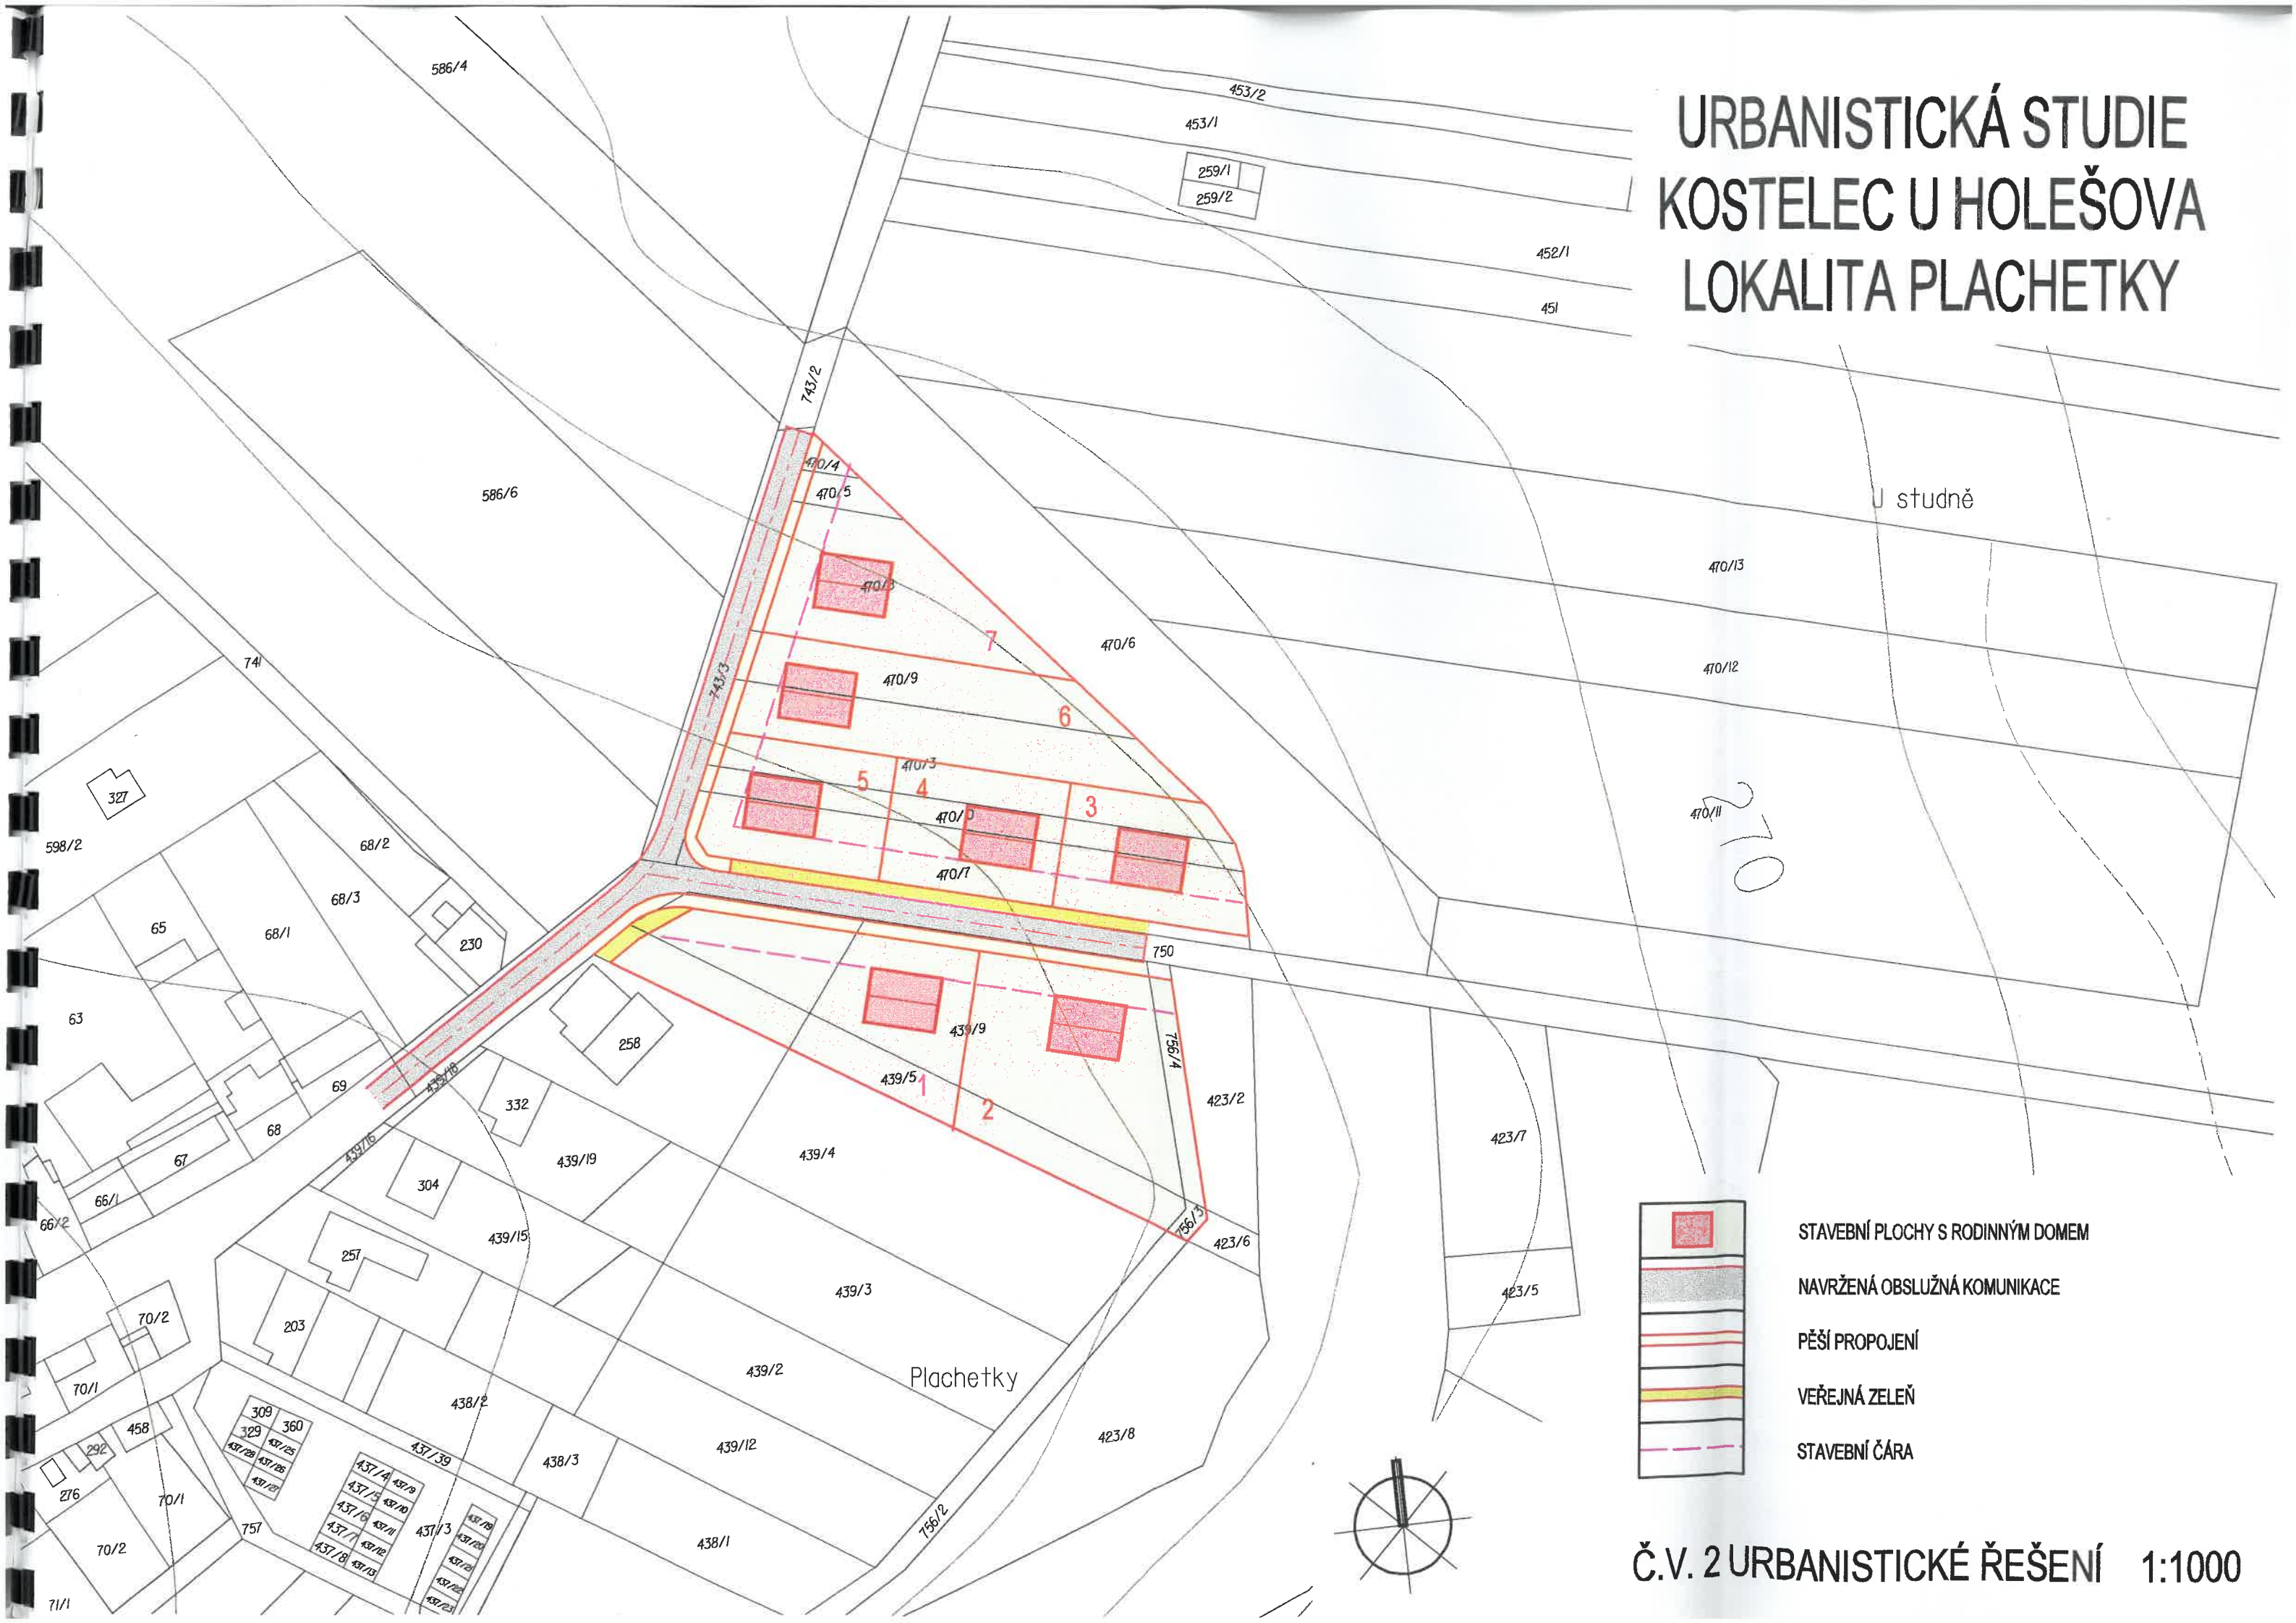


URBANISTICKÁ STUDIE KOSTELEC U HOLEŠOVA LOKALITA PLACHETKY



U studně


270
470/11

Plachetky

-  STAVEBNÍ PLOCHY S RODINNÝM DOMEM
-  NAVRŽENÁ OBSLUŽNÁ KOMUNIKACE
-  PĚŠÍ PROPOJENÍ
-  VEŘEJNÁ ZELEŇ
-  STAVEBNÍ ČÁRA




URBANISTICKÁ STUDIE KOSTELEC U HOLEŠOVA LOKALITA PLACHETKY

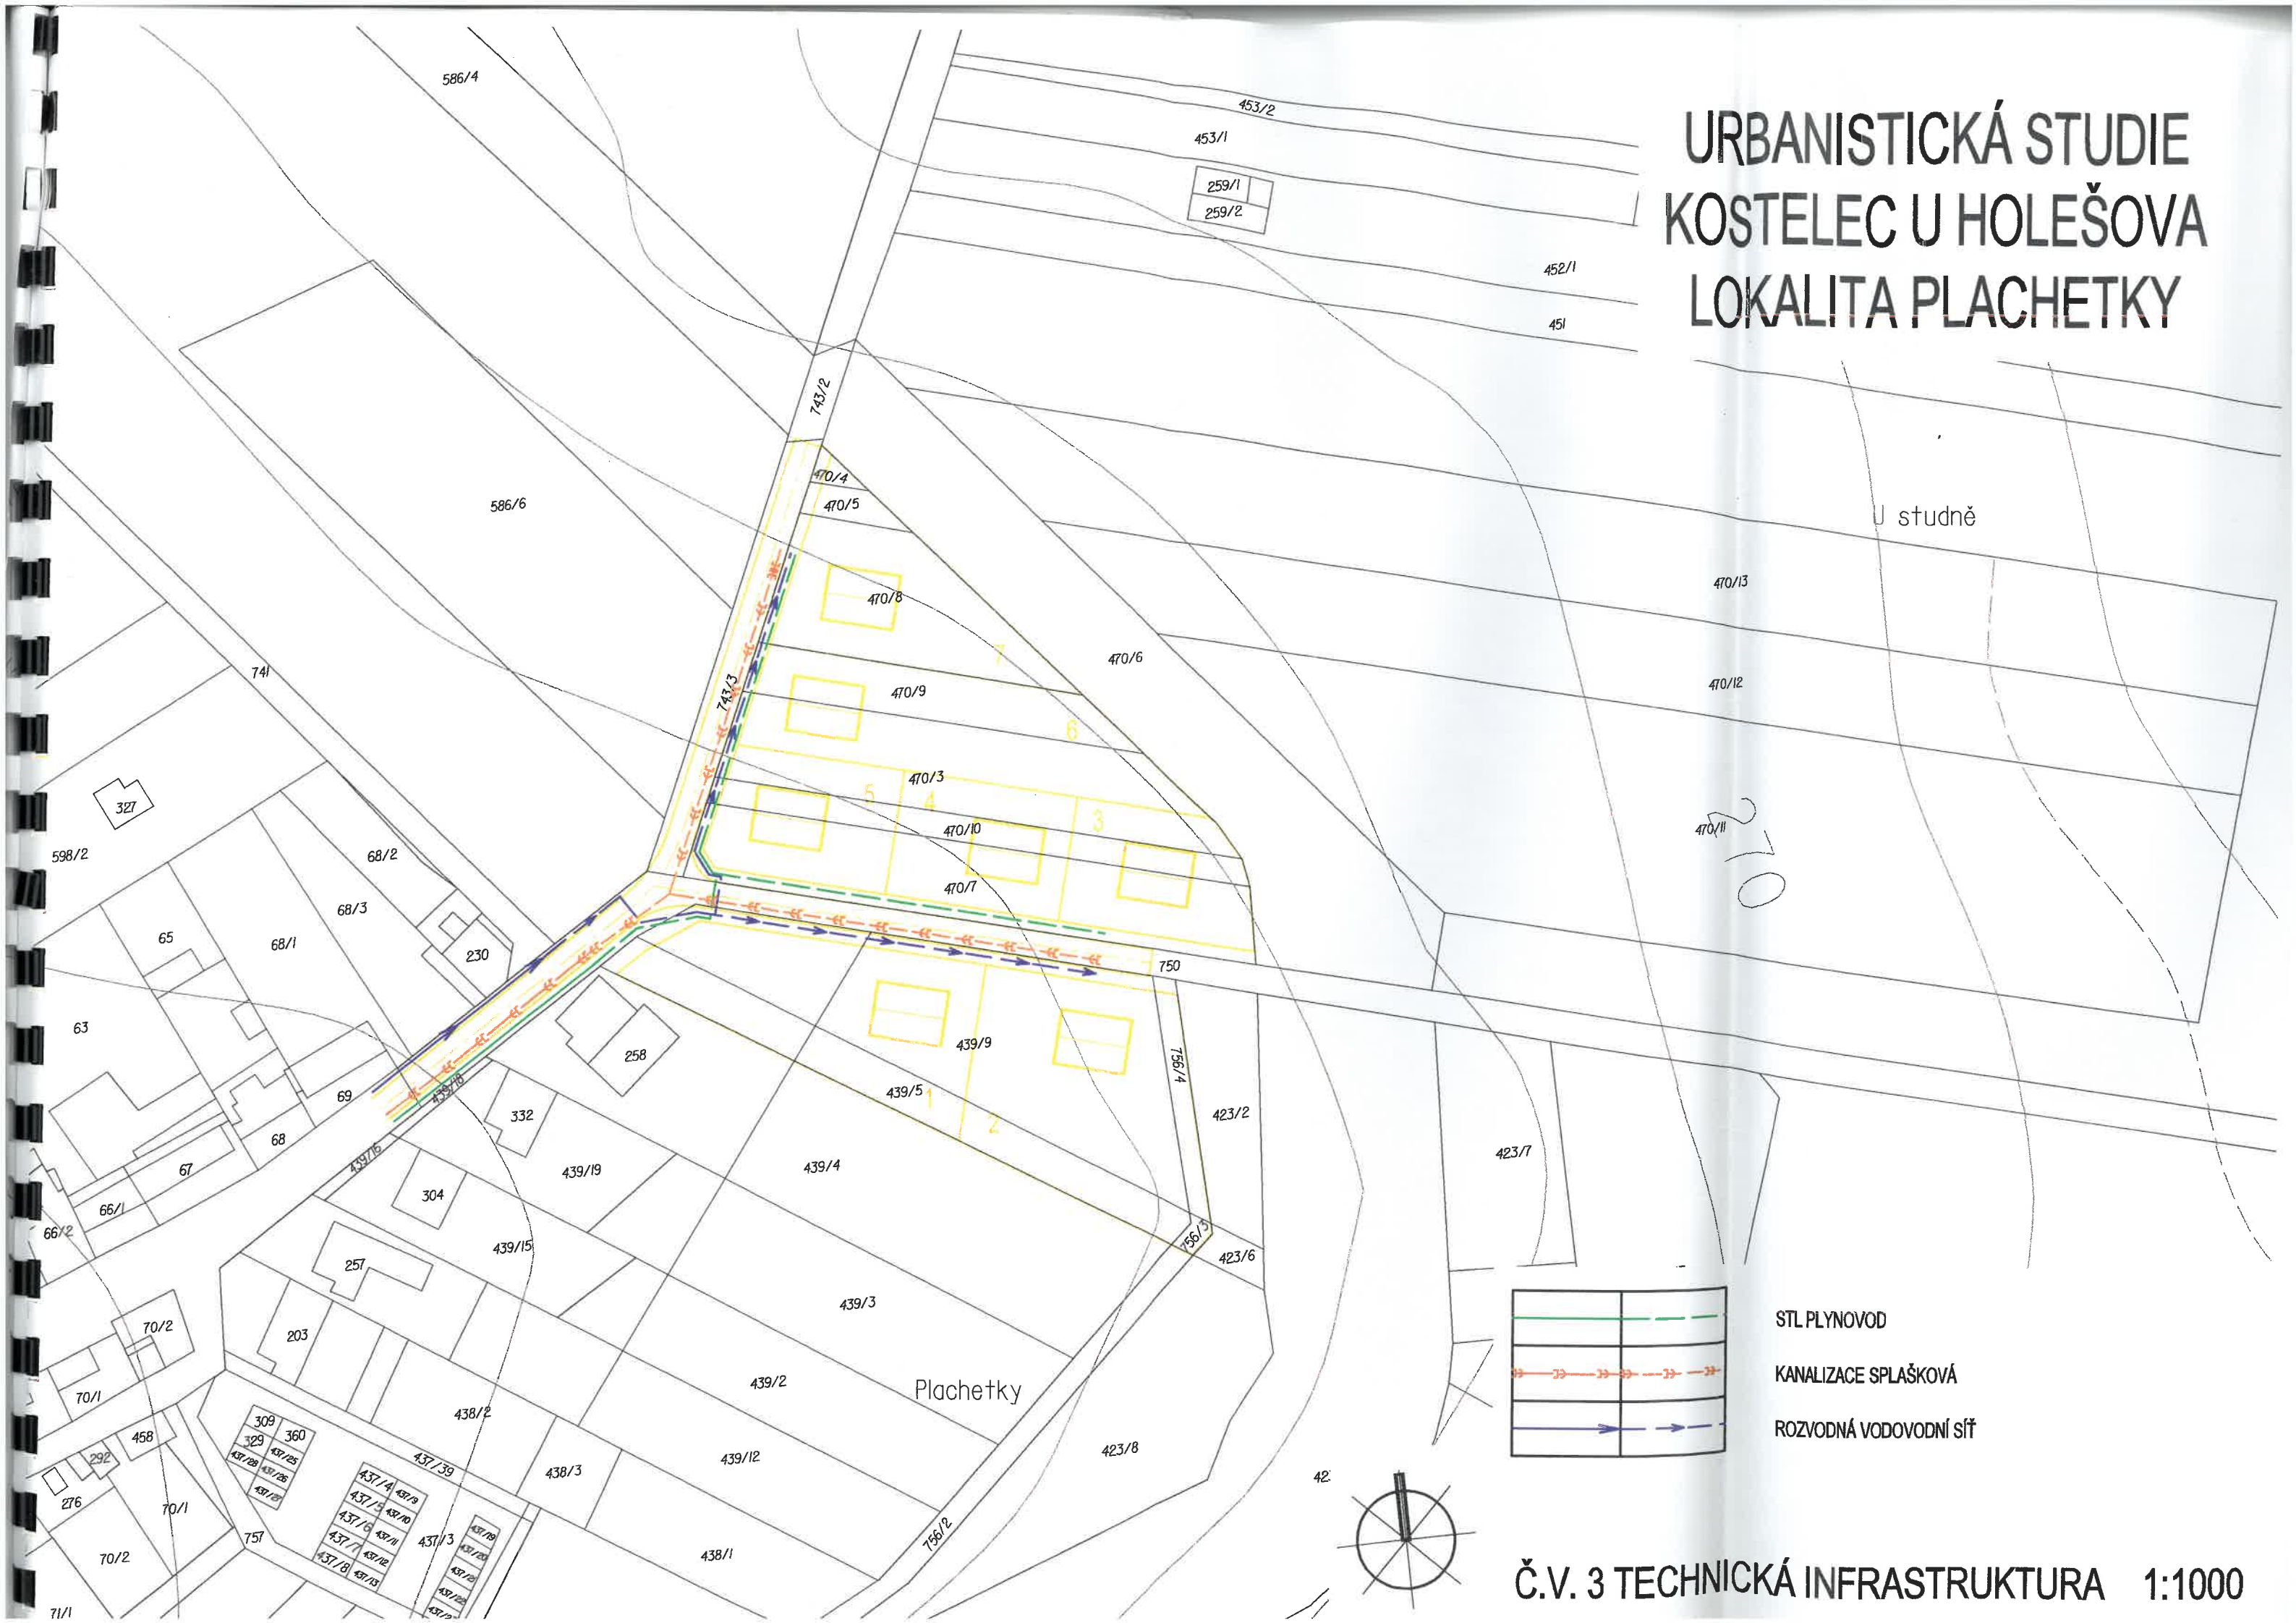

U studně

270

Plachetky

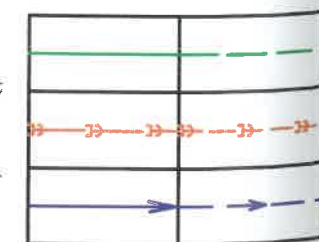

STL PLYNOVOD
KANALIZACE SPLAŠKOVÁ
ROZVODNÁ VODOVODNÍ SÍŤ

