
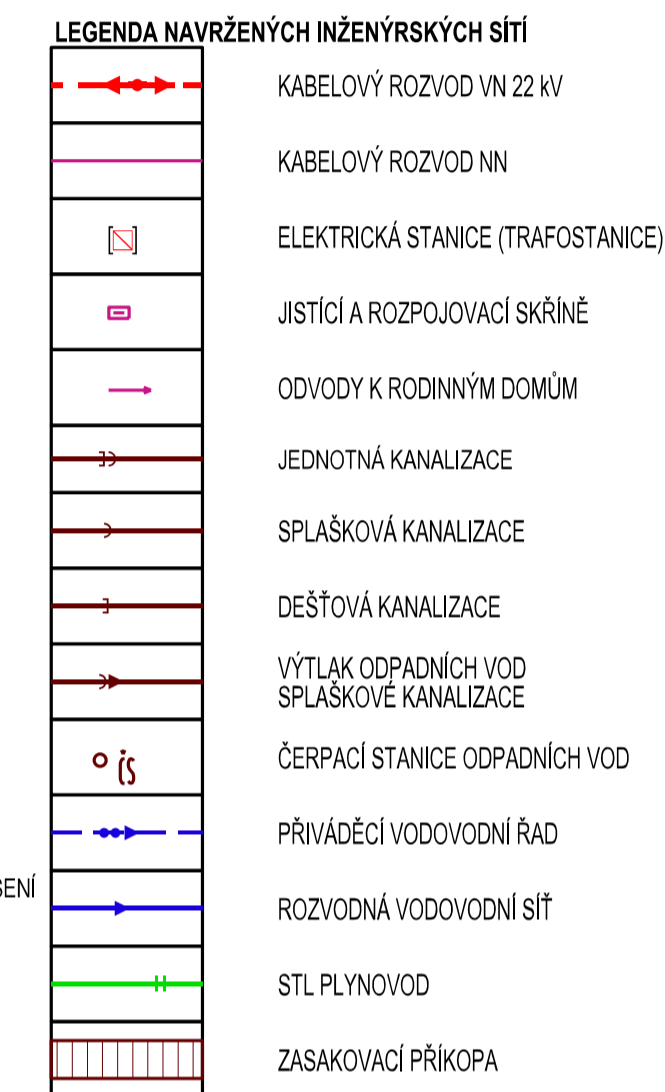
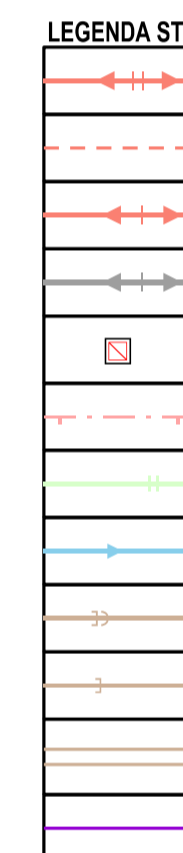


# ÚZEMNÍ STUDIE KOSTELEC U HOLEŠOVA

LOKALITA BI 6

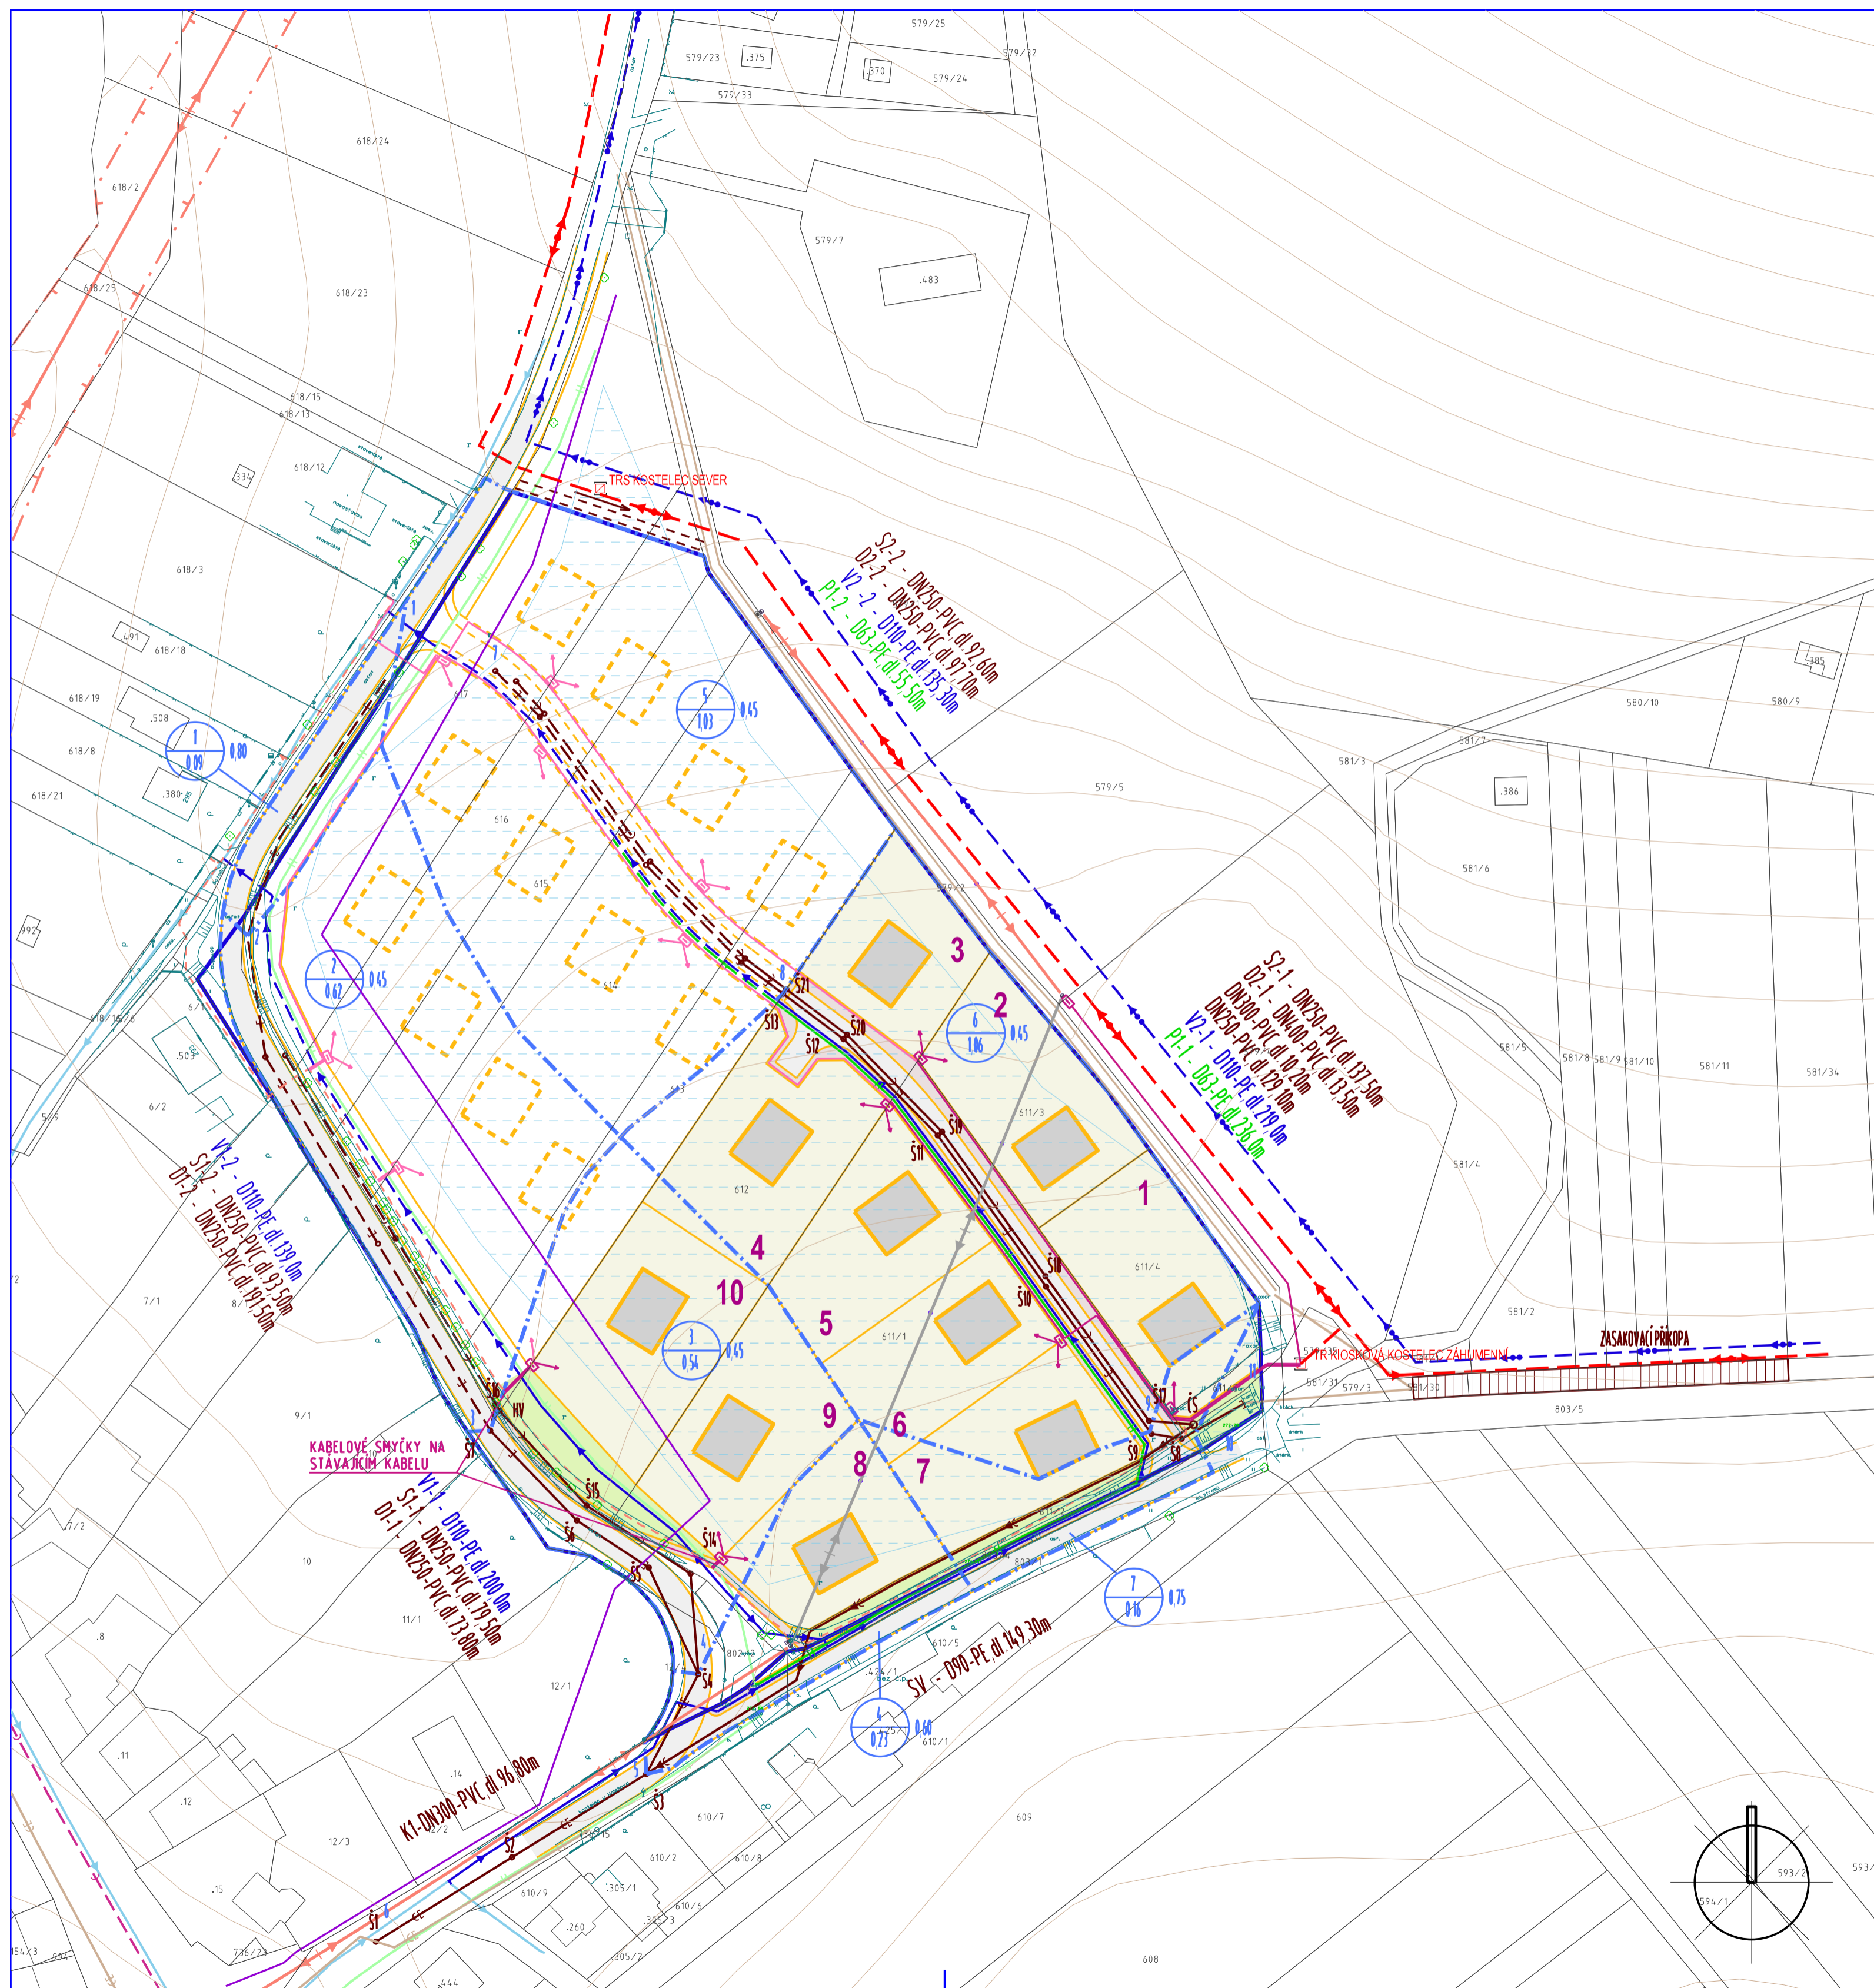

Ing. arch. Vladimír Dujka, Kamenná 3858, Zlín 760 01		
Pořizovatel: Městský úřad Holešov, Odbor územního plánování a stavebního řádu Obec: Kostelec u Holešova   Okres: Kroměříž   Kraj: Zlínský	Zak.č.: 03/2020 Arch.č.: 674/20 Formát: 3 A4 Stupeň: ÚZEMNÍ STUDIE Datum: 12/2020 Měřítko: 1:1 000	č.v.: <b>3</b>
<b>ÚZEMNÍ STUDIE KOSTELEC U HOLEŠOVA LOKALITA BI 6</b>		
Obsah: <b>DOPRAVNÍ A TECHNICKÁ INFRASTRUKTURA</b>		