


KOSTELEČ U HOLEŠOVA

ÚZEMNÍ STUDIE LOKALITA ZÁHUMENÍ

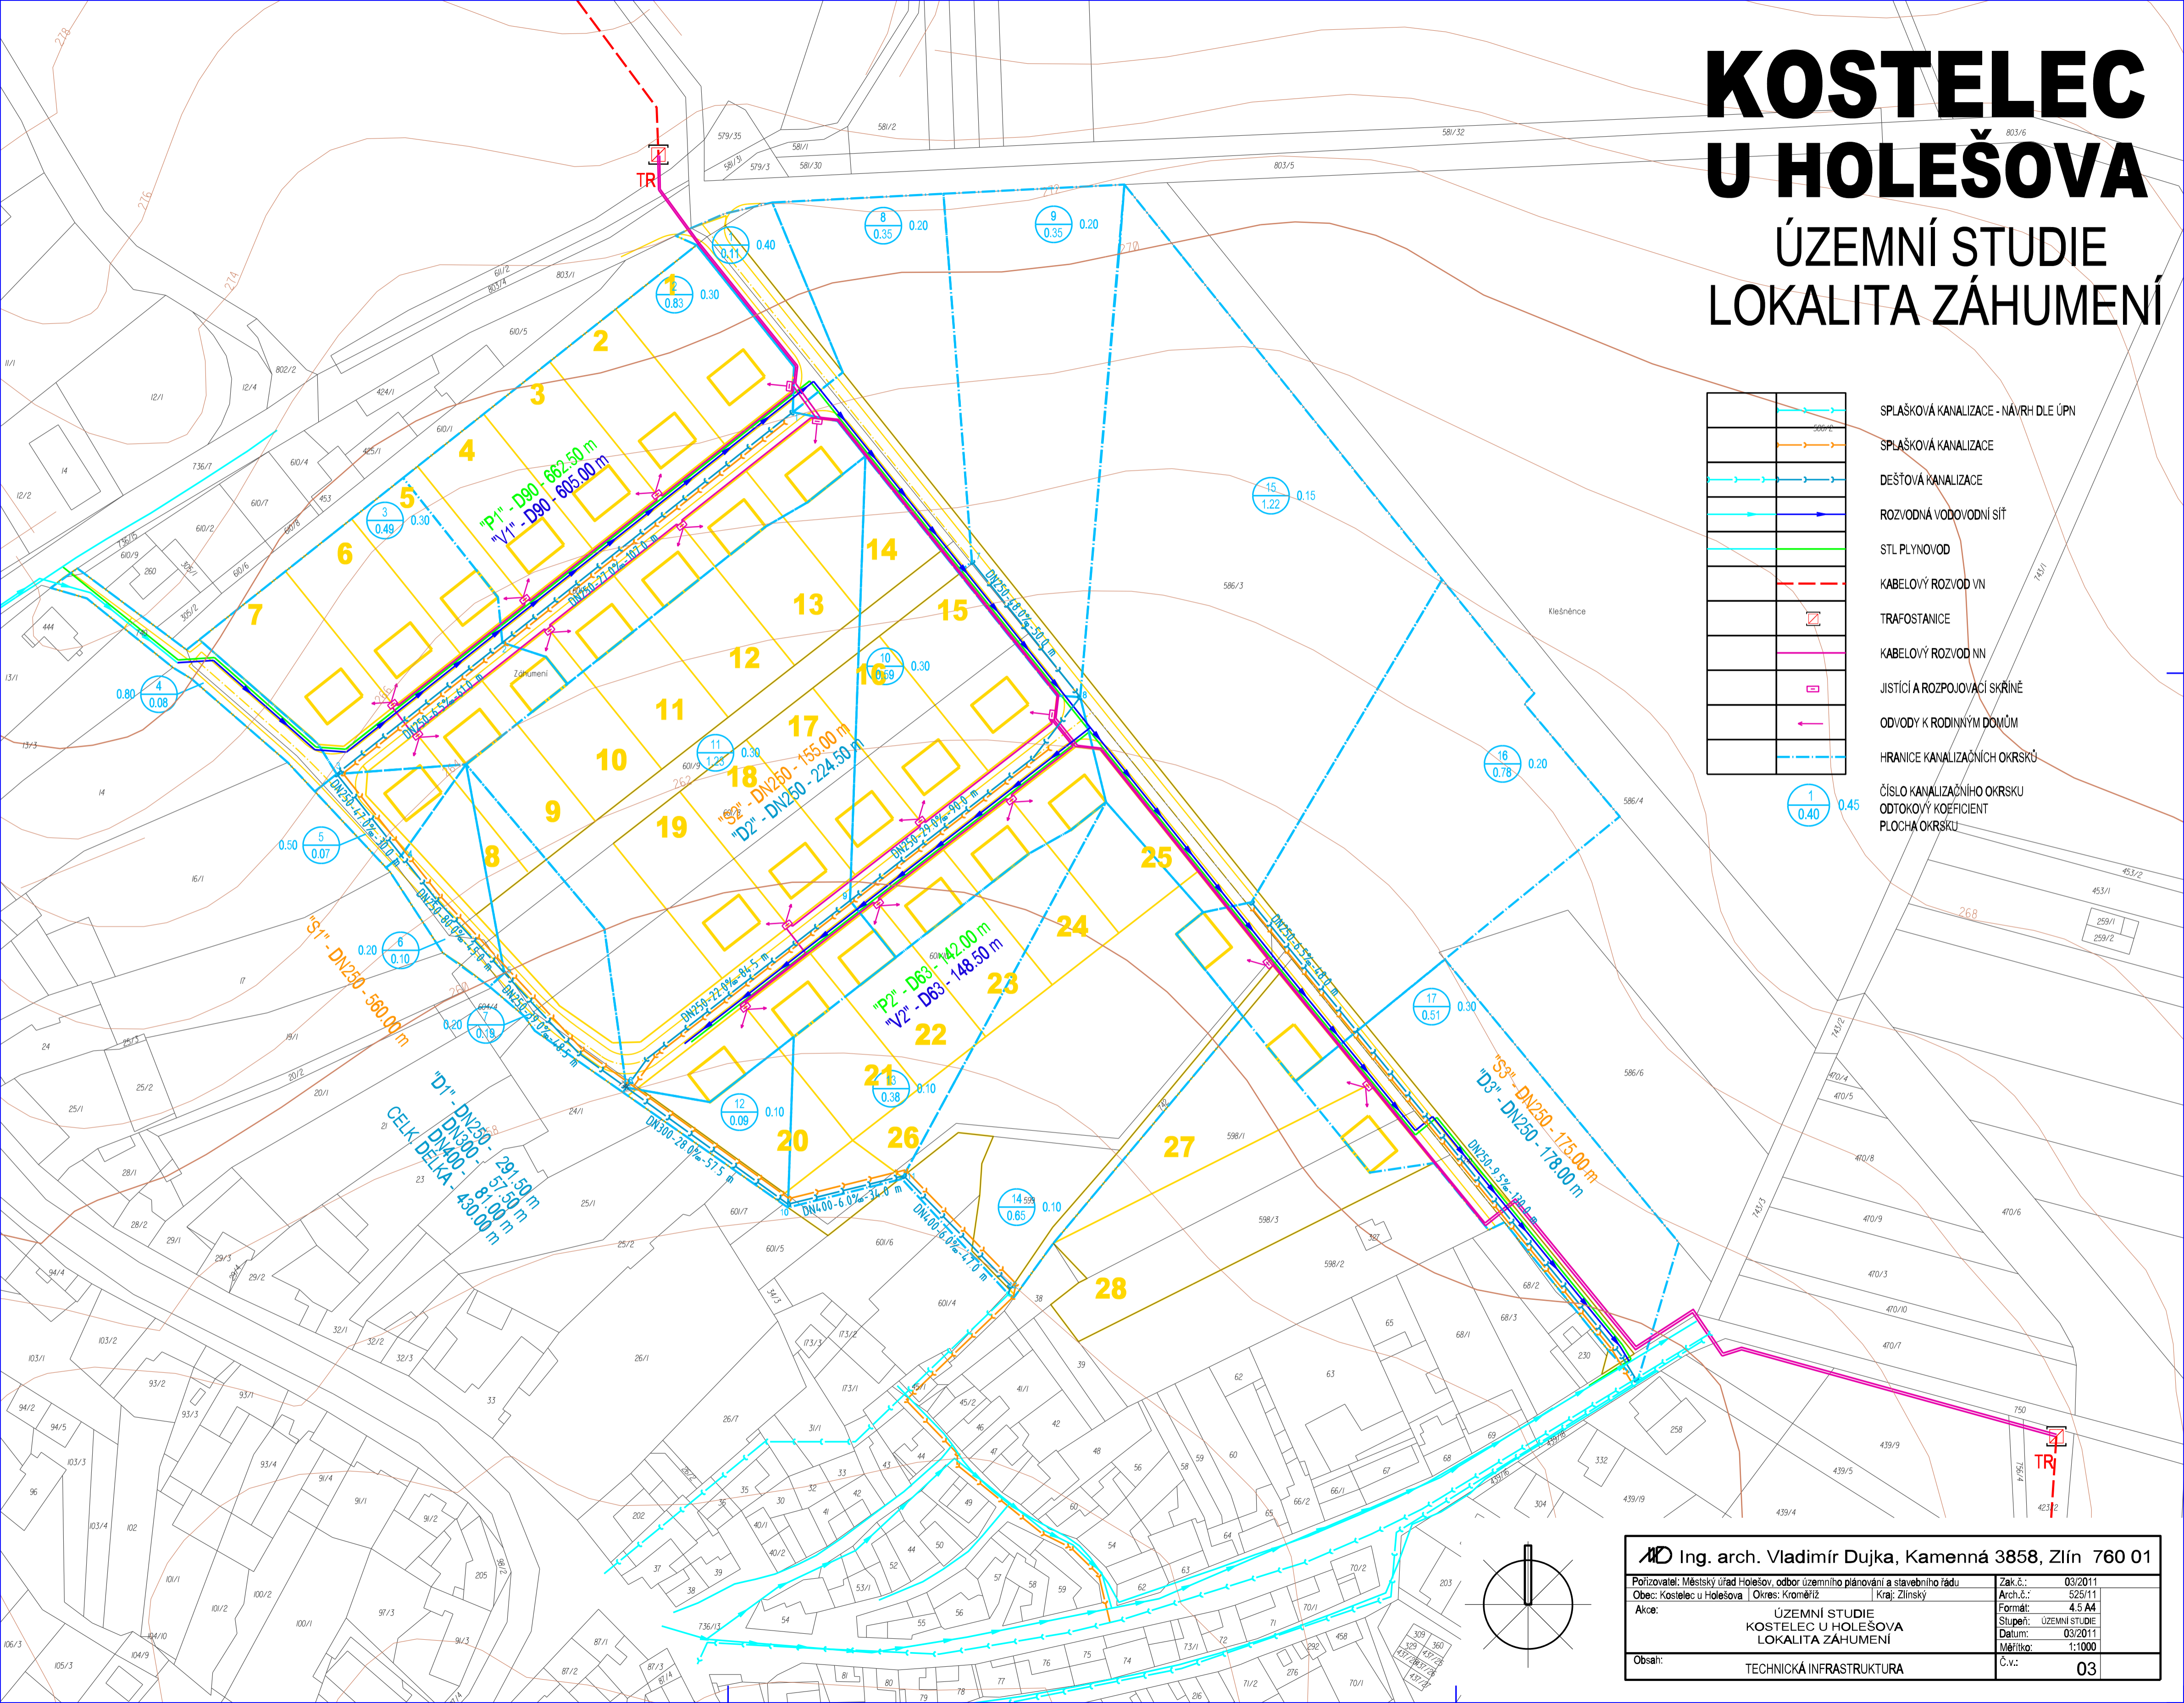

	SPLAŠKOVÁ KANALIZACE - NÁVRH DLE ÚPN
	SPLAŠKOVÁ KANALIZACE
	DEŠŤOVÁ KANALIZACE
	ROZVODNÁ VODOVODNÍ SÍŤ
	STL PLYNOVOD
	KABELOVÝ ROZVOD VN
	TRAFOSTANICE
	KABELOVÝ ROZVOD NN
	JISTIČI A ROZPOJOVACÍ SKŘINĚ
	ODVODY K RODINNÝM DOMŮM
	HRANICE KANALIZAČNÍCH OKRSKŮ
	ČÍSLO KANALIZAČNÍHO OKRSKŮ ODTOKOVÝ KOEFICIENT PLOCHA OKRSKŮ

		Ing. arch. Vladimír Dujka, Kamenná 3858, Zlín 760 01	
Porizovatel:	Městský úřad Holešov, odbor územního plánování a stavebního řádu	Zak.č.:	03/2011
Obec:	Kostelec u Holešova Okres: Kroměříž Kraj: Zlínský	Arch.č.:	525/11
Akce:	ÚZEMNÍ STUDIE KOSTELEČ U HOLEŠOVA LOKALITA ZÁHUMENÍ	Formát:	4,5 A4
		Stupeň:	ÚZEMNÍ STUDIE
		Datum:	03/2011
		Měřítko:	1:1000
Obsah:	TECHNICKÁ INFRASTRUKTURA	Č.v.:	03