
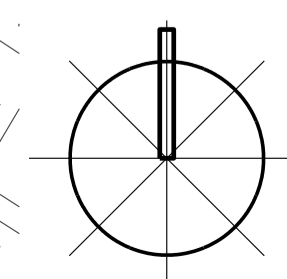


KOSTELEC U HOLEŠOVA

ÚZEMNÍ STUDIE LOKALITA ZÁHUMENÍ

STAVEBNÍ ČÁRA
586/2

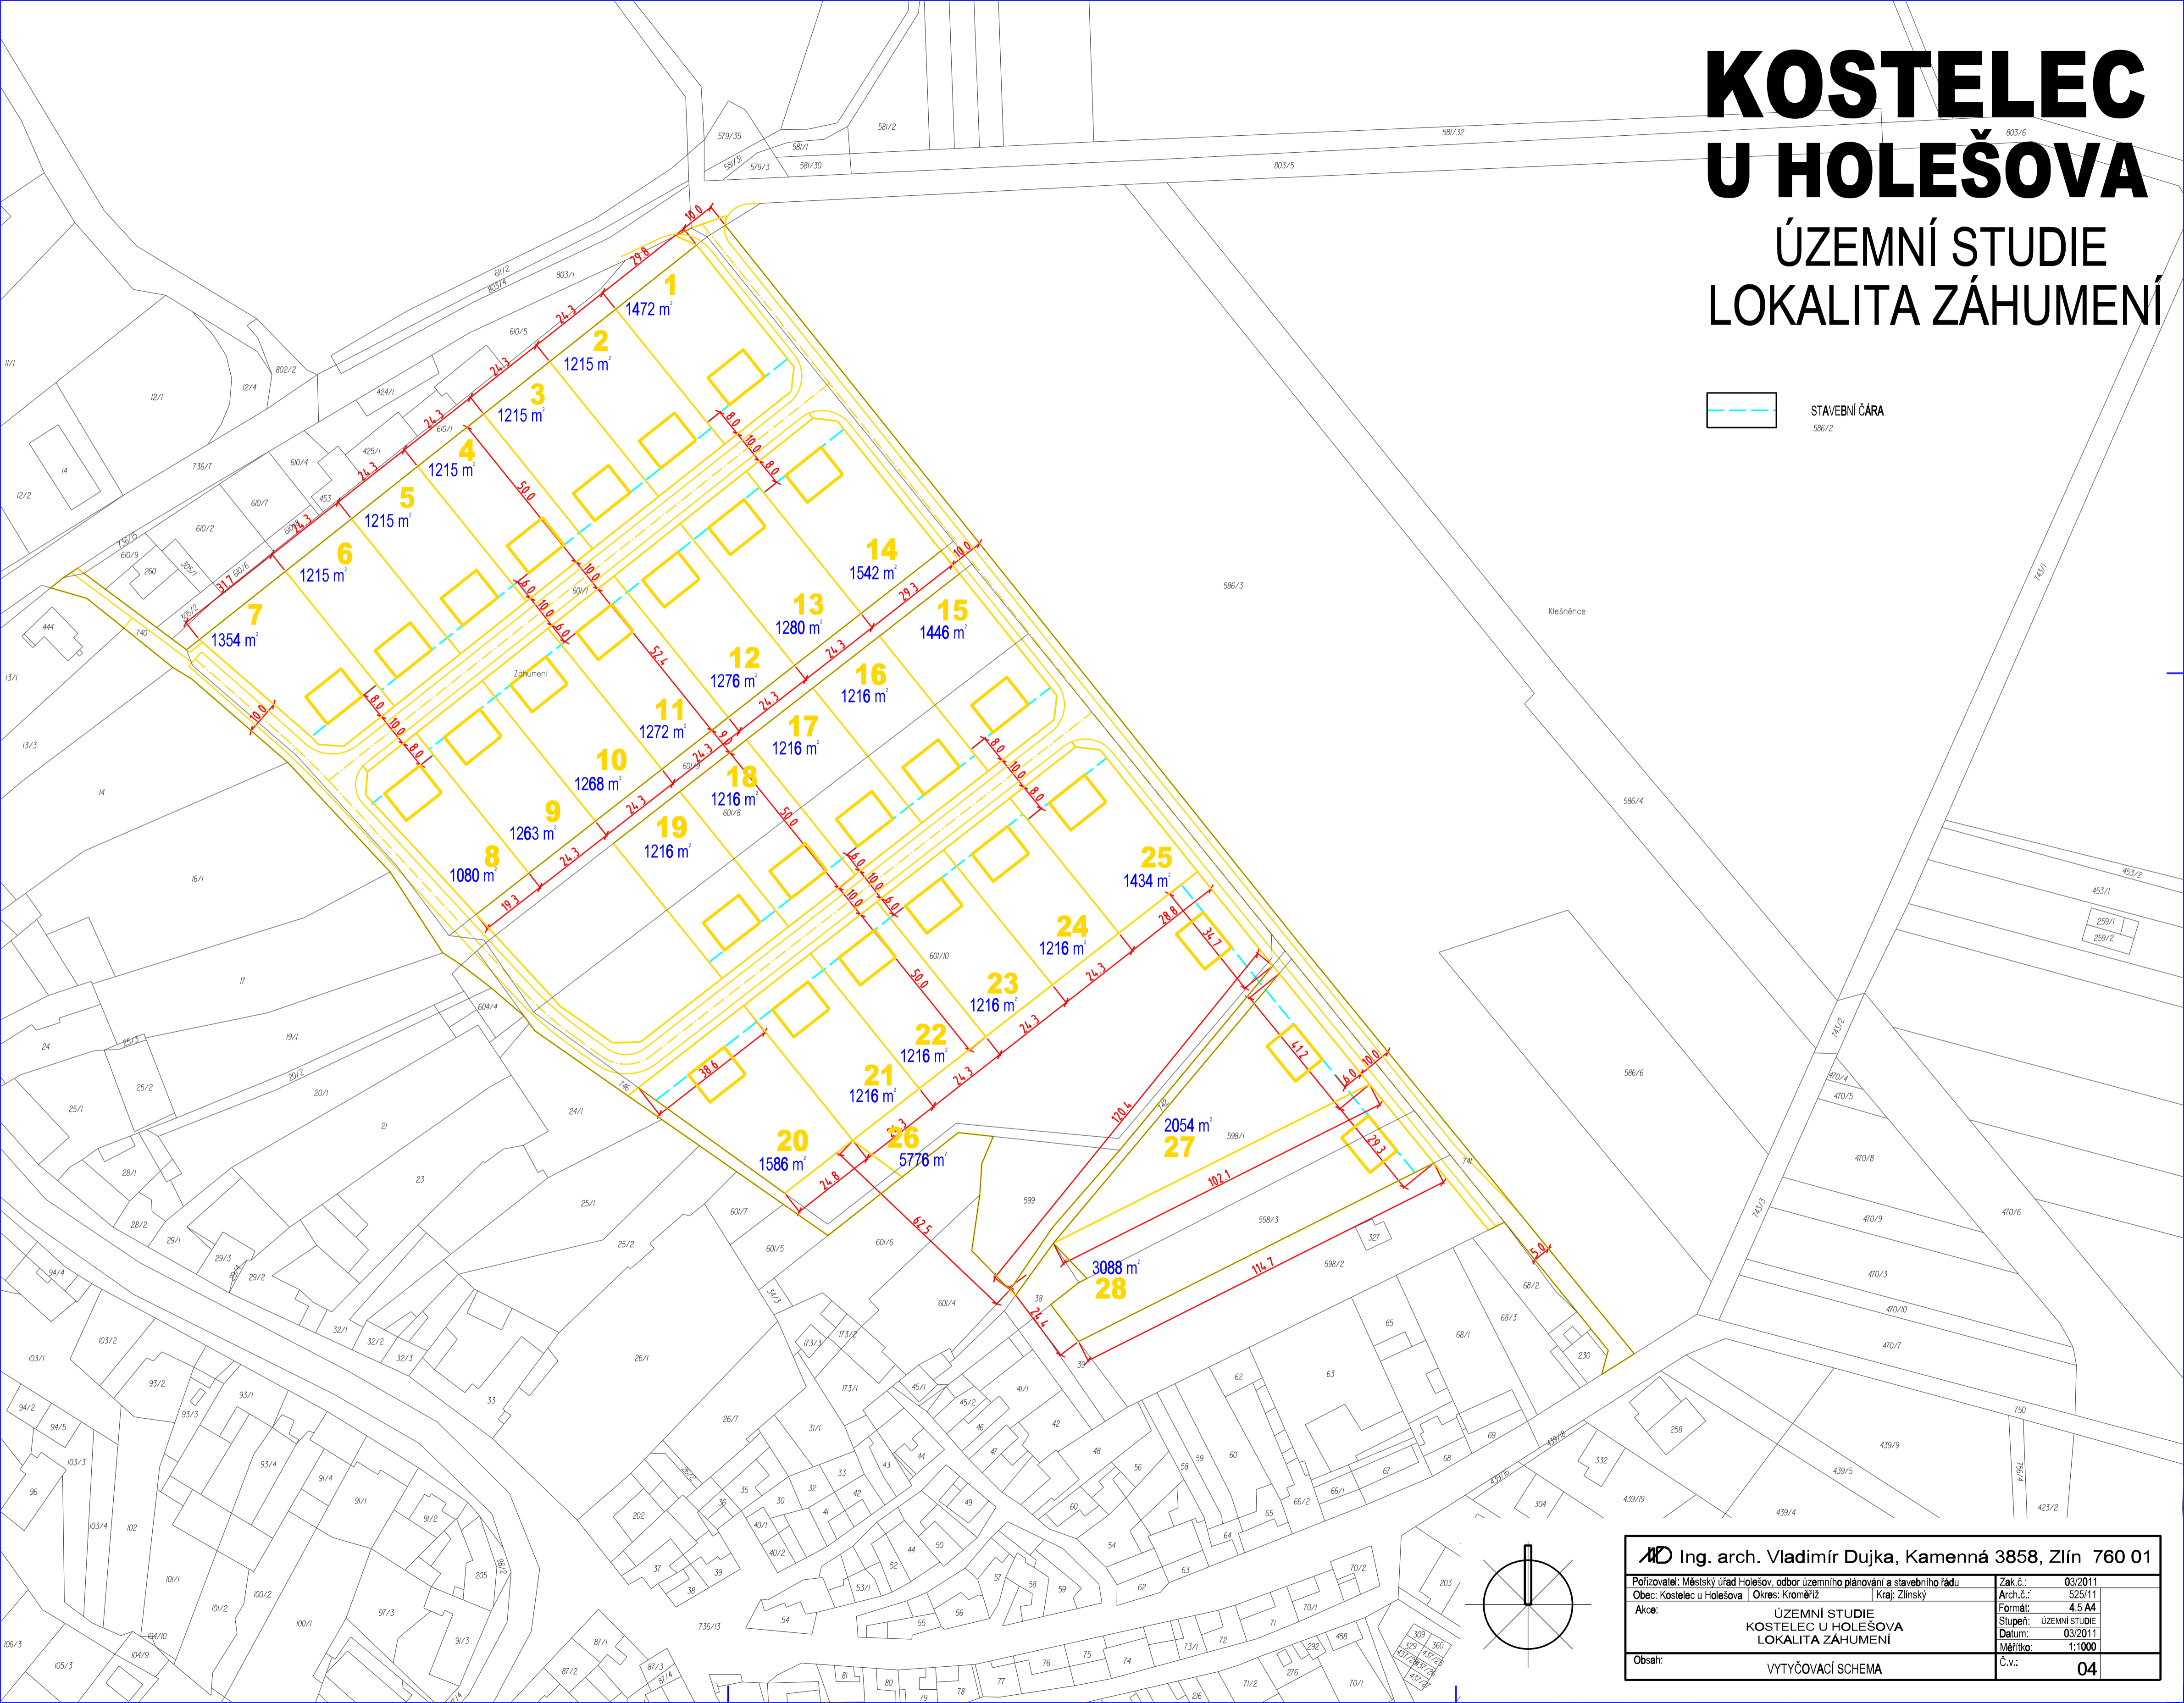

Ing. arch. Vladimír Dujka, Kamenná 3858, Zlín 760 01		Zak.č.:	03/2011
Pořizovatel:	Městský úřad Holešov, odbor územního plánování a stavebního řádu	Arch.č.:	525/11
Obec:	Kostelec u Holešova Okres: Kroměříž Kraj: Zlínský	Formát:	4,5 A4
Akce:	ÚZEMNÍ STUDIE KOSTELEC U HOLEŠOVA LOKALITA ZÁHUMENÍ	Stupeň:	ÚZEMNÍ STUDIE
		Datum:	03/2011
		Měřítko:	1:1000
Obsah:	VYTYČOVACÍ SCHEMA	Č.v.:	04