


ÚZEMNÍ PLÁN KUROVICE

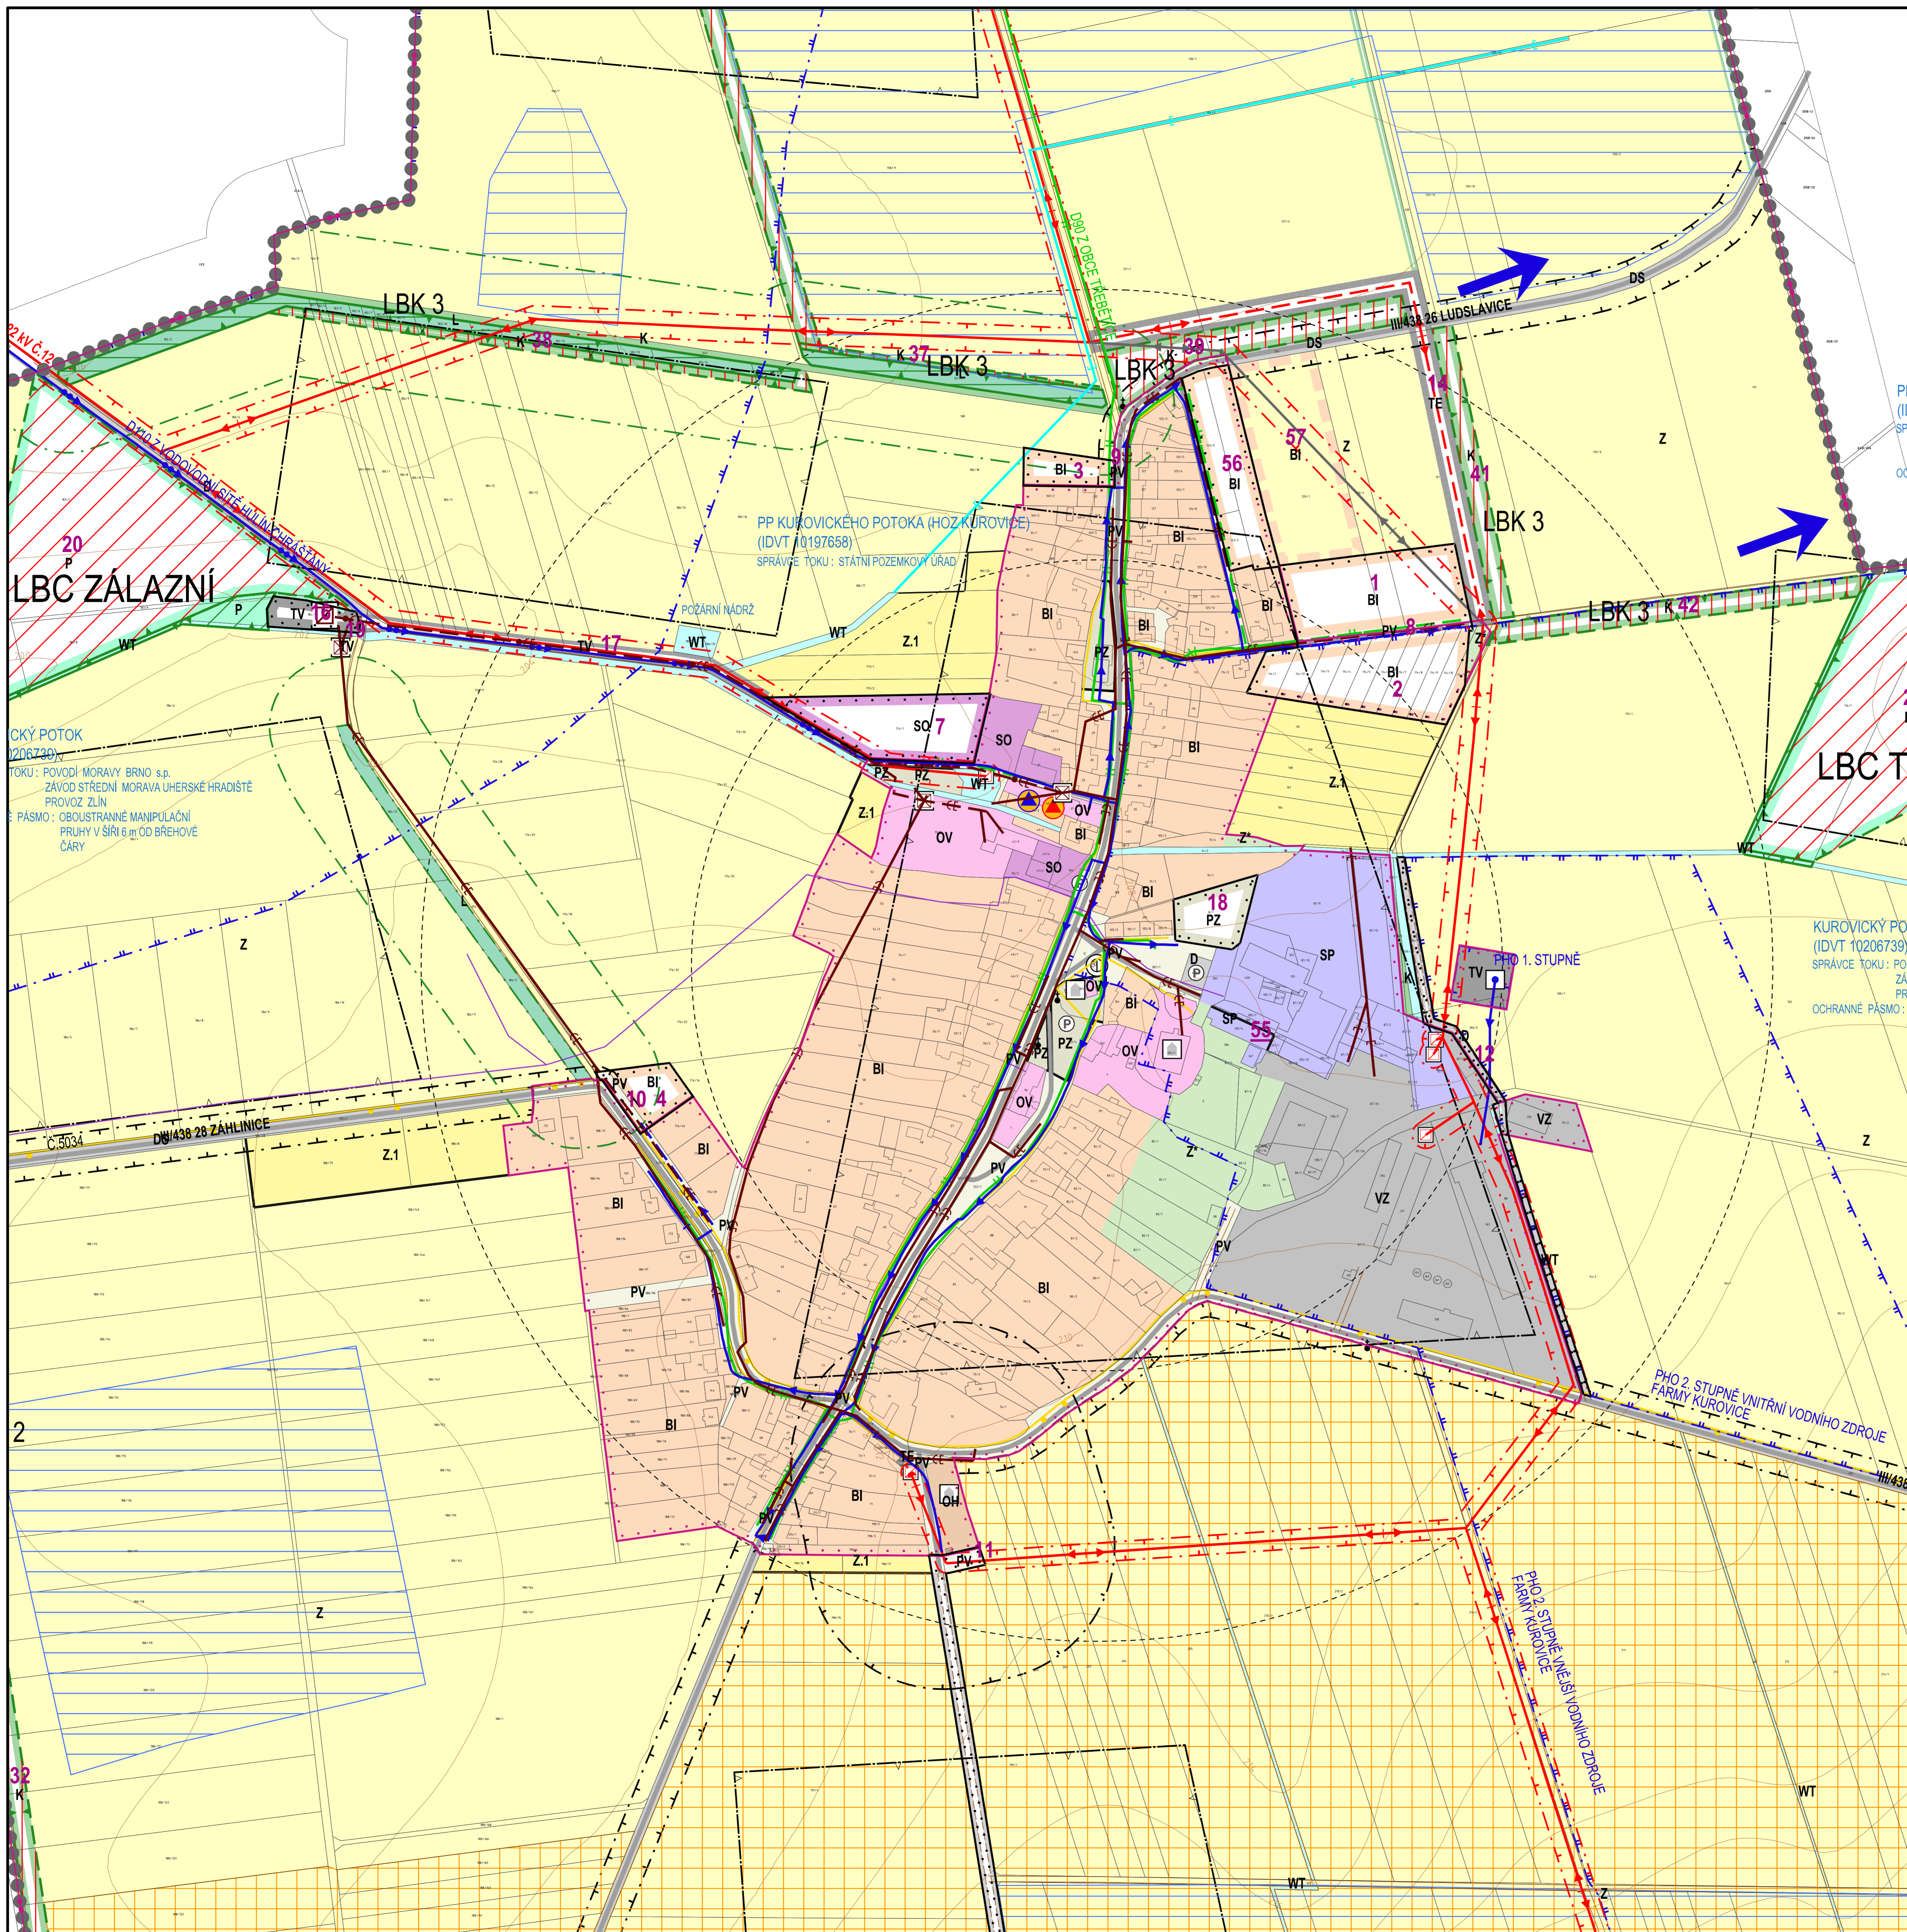

STABILIZOVANÉ PLOCHY	NÁVRHOVÉ PLOCHY	FLOCHY ÚZEMNÍCH REZERV
●●●●	□	□
—	—	—
—	—	—

BI	BI	BI
OV	OV	OV
OH	OH	OH
OK	OK	OK
DS	DS	DS
D	D	D
TV	TV	TV
TE	TE	TE
PV	PV	PV
PZ	PZ	PZ
SO	SO	SO
SP	SP	SP
VZ	VZ	VZ
WT	WT	WT
Z	Z	Z
Z'	Z'	Z'
K	K	K
P	P	P
L	L	L
Z	Z	Z
Z.1	Z.1	Z.1

ÚZEMNÍ SYSTÉM EKOLOGICKÉ STABILITY	
▨	LOKÁLNÍ BIOCENTRUM
▨	LOKÁLNÍ BIOKORIDOR

55	1	57
----	---	----

—	ROZHRANÍ MEZI PLOCHAMI SE SHODNOU FUNKCÍ
—	SILNICE III. TŘÍDY
—	MÍSTNÍ KOMUNIKACE
—	ÚČELOVÉ KOMUNIKACE
—	CHODNÍKY, PĚŠÍ PROPOJENÍ
—	CYKLOTRASA
⊙	ZASTÁVKY HROMADNÉ PŘEPRAVY OSOB
⊙	DOCHÁZKOVÉ VZDÁLENOSTI ZASTÁVEK HROMADNÉ DOPRAVY
⊙	PARKOVIŠTĚ
—	OCHRANNÉ PÁSMA SILNICE

—	ELEKTRICKÉ VEDENÍ VN 22 kV
—	ELEKTRICKÉ VEDENÍ VN 22 kV - NÁVRH NA ZRUŠENÍ
□	ELEKTRICKÁ STANICE (TRAFOSTANICE)
—	OCHRANNÉ PÁSMA ELEKTRICKÉHO VEDENÍ VN 22 kV
—	STL PLYNOVOD
—	RR TRASA
—	TELEKOMUNIKAČNÍ KABELY

HRANICE ŘEŠENÉHO ÚZEMÍ
HRANICE KATASTRÁLNÍ
HRANICE ZASTAVĚNÉHO ÚZEMÍ K 31.1.2015
HRANICE ZASTAVITELNÝCH PLOCH

PLOCHY INDIVIDUÁLNÍHO BYDLENÍ
PLOCHY OBČANSKÉHO VYBAVENÍ - VEŘEJNÁ VYBAVENOST
PLOCHY OBČANSKÉHO VYBAVENÍ - VEŘEJNÁ POHŘEBNÍ A SOUVISEJÍCÍ SLUŽBY
PLOCHY OBČANSKÉHO VYBAVENÍ - Komerční zařízení
PLOCHY SILNIČNÍ DOPRAVY
PLOCHY DOPRAVNÍ INFRASTRUKTURY
PLOCHY TECHNICKÉ INFRASTRUKTURY - VODNÍ HOSPODÁŘSTVÍ
PLOCHY TECHNICKÉ INFRASTRUKTURY - ENERGETIKA
PLOCHY VEŘEJNÝCH PROSTRAVNÍ S PŘEVÁHOU ZPEVNĚNÝCH PLOCH
PLOCHY VEŘEJNÝCH PROSTRAVNÍ S PŘEVÁHOU NEZPEVNĚNÝCH PLOCH
PLOCHY SMÍŠENÉ OBYTNÉ
PLOCHY SMÍŠENÉ VÝROBNÍ
PLOCHY PRO ZEMĚDĚLSKOU A LESNICKOU VÝROBU
VODNÍ PLOCHY A TOKY
PLOCHY SIDELNÍ ZELENÉ
PLOCHY KRAJINNÉ ZELENÉ
PLOCHY PŘÍRODNÍ
PLOCHY LESNÍ
PLOCHY ZEMĚDĚLSKÉ
PLOCHY ZEMĚDĚLSKÉ SPECIFICKÉ

—	PRIVÁDEČÍ VODOVODNÍ RAD
—	ROZVODNÁ VODOVODNÍ SÍŤ I. TLAKOVÉHO PÁSMO
□	VODNÍ ZDROJ
—	KANALIZAČNÍ SBĚRAČ, JEDNOTNÉ KANALIZACE
—	JEDNOTNÁ KANALIZACE
—	DEŠŤOVÁ KANALIZACE
—	ZATRUBNĚNÝ VODNÍ TOK
□	ČISTIŘNA ODPADNÍCH VOD
—	DEŠŤOVÝ ODĚLOVAČ
—	ÚZEMÍ EKOLOGICKÝCH RIZIK
—	OCHRANNÉ PÁSMA I. STUPNĚ VODNÍHO ZDROJE
—	OCHRANNÉ PÁSMA II. STUPNĚ VNITŘNÍ VODNÍHO ZDROJE
—	OCHRANNÉ PÁSMA II. STUPNĚ VNĚŠNÍ VODNÍHO ZDROJE

—	OCHRANNÉ PÁSMA LESA
—	OCHRANNÉ PÁSMA HRBITOVA
—	REGISTROVANÉ ARCHEOLOGICKÉ LOKALITY
—	ÚZEMNÍ ARCHEOLOGICKÉHO ZÁJMU - CELE KATASTRÁLNÍ ÚZEMÍ
—	PAMÁTKOVÉ OCHRÁNĚNÉ OBJEKTY
+	PAMÁTKY MÍSTNÍHO VÝZNAMU
—	SMĚR POHLEDOVÉHO HORIZONTU NADREGIONÁLNÍHO VÝZNAMU (HOŠŤINSKÝ)
—	PLOCHA ODVODNĚNÁ
—	PLOCHY VÝŽADUJÍCÍ ZMĚNU NEBO ÚPRAVU ZPŮSOBU OBHOSPODÁŘOVÁNÍ DLE ZÁSOB LOKÁLNÍHO ROZVOJE
—	OBJEKT CIVILNÍ OCHRANY
—	OBJEKT POŽÁRNÍ OCHRANY