



# ÚZEMNÍ PLÁN KUROVICE

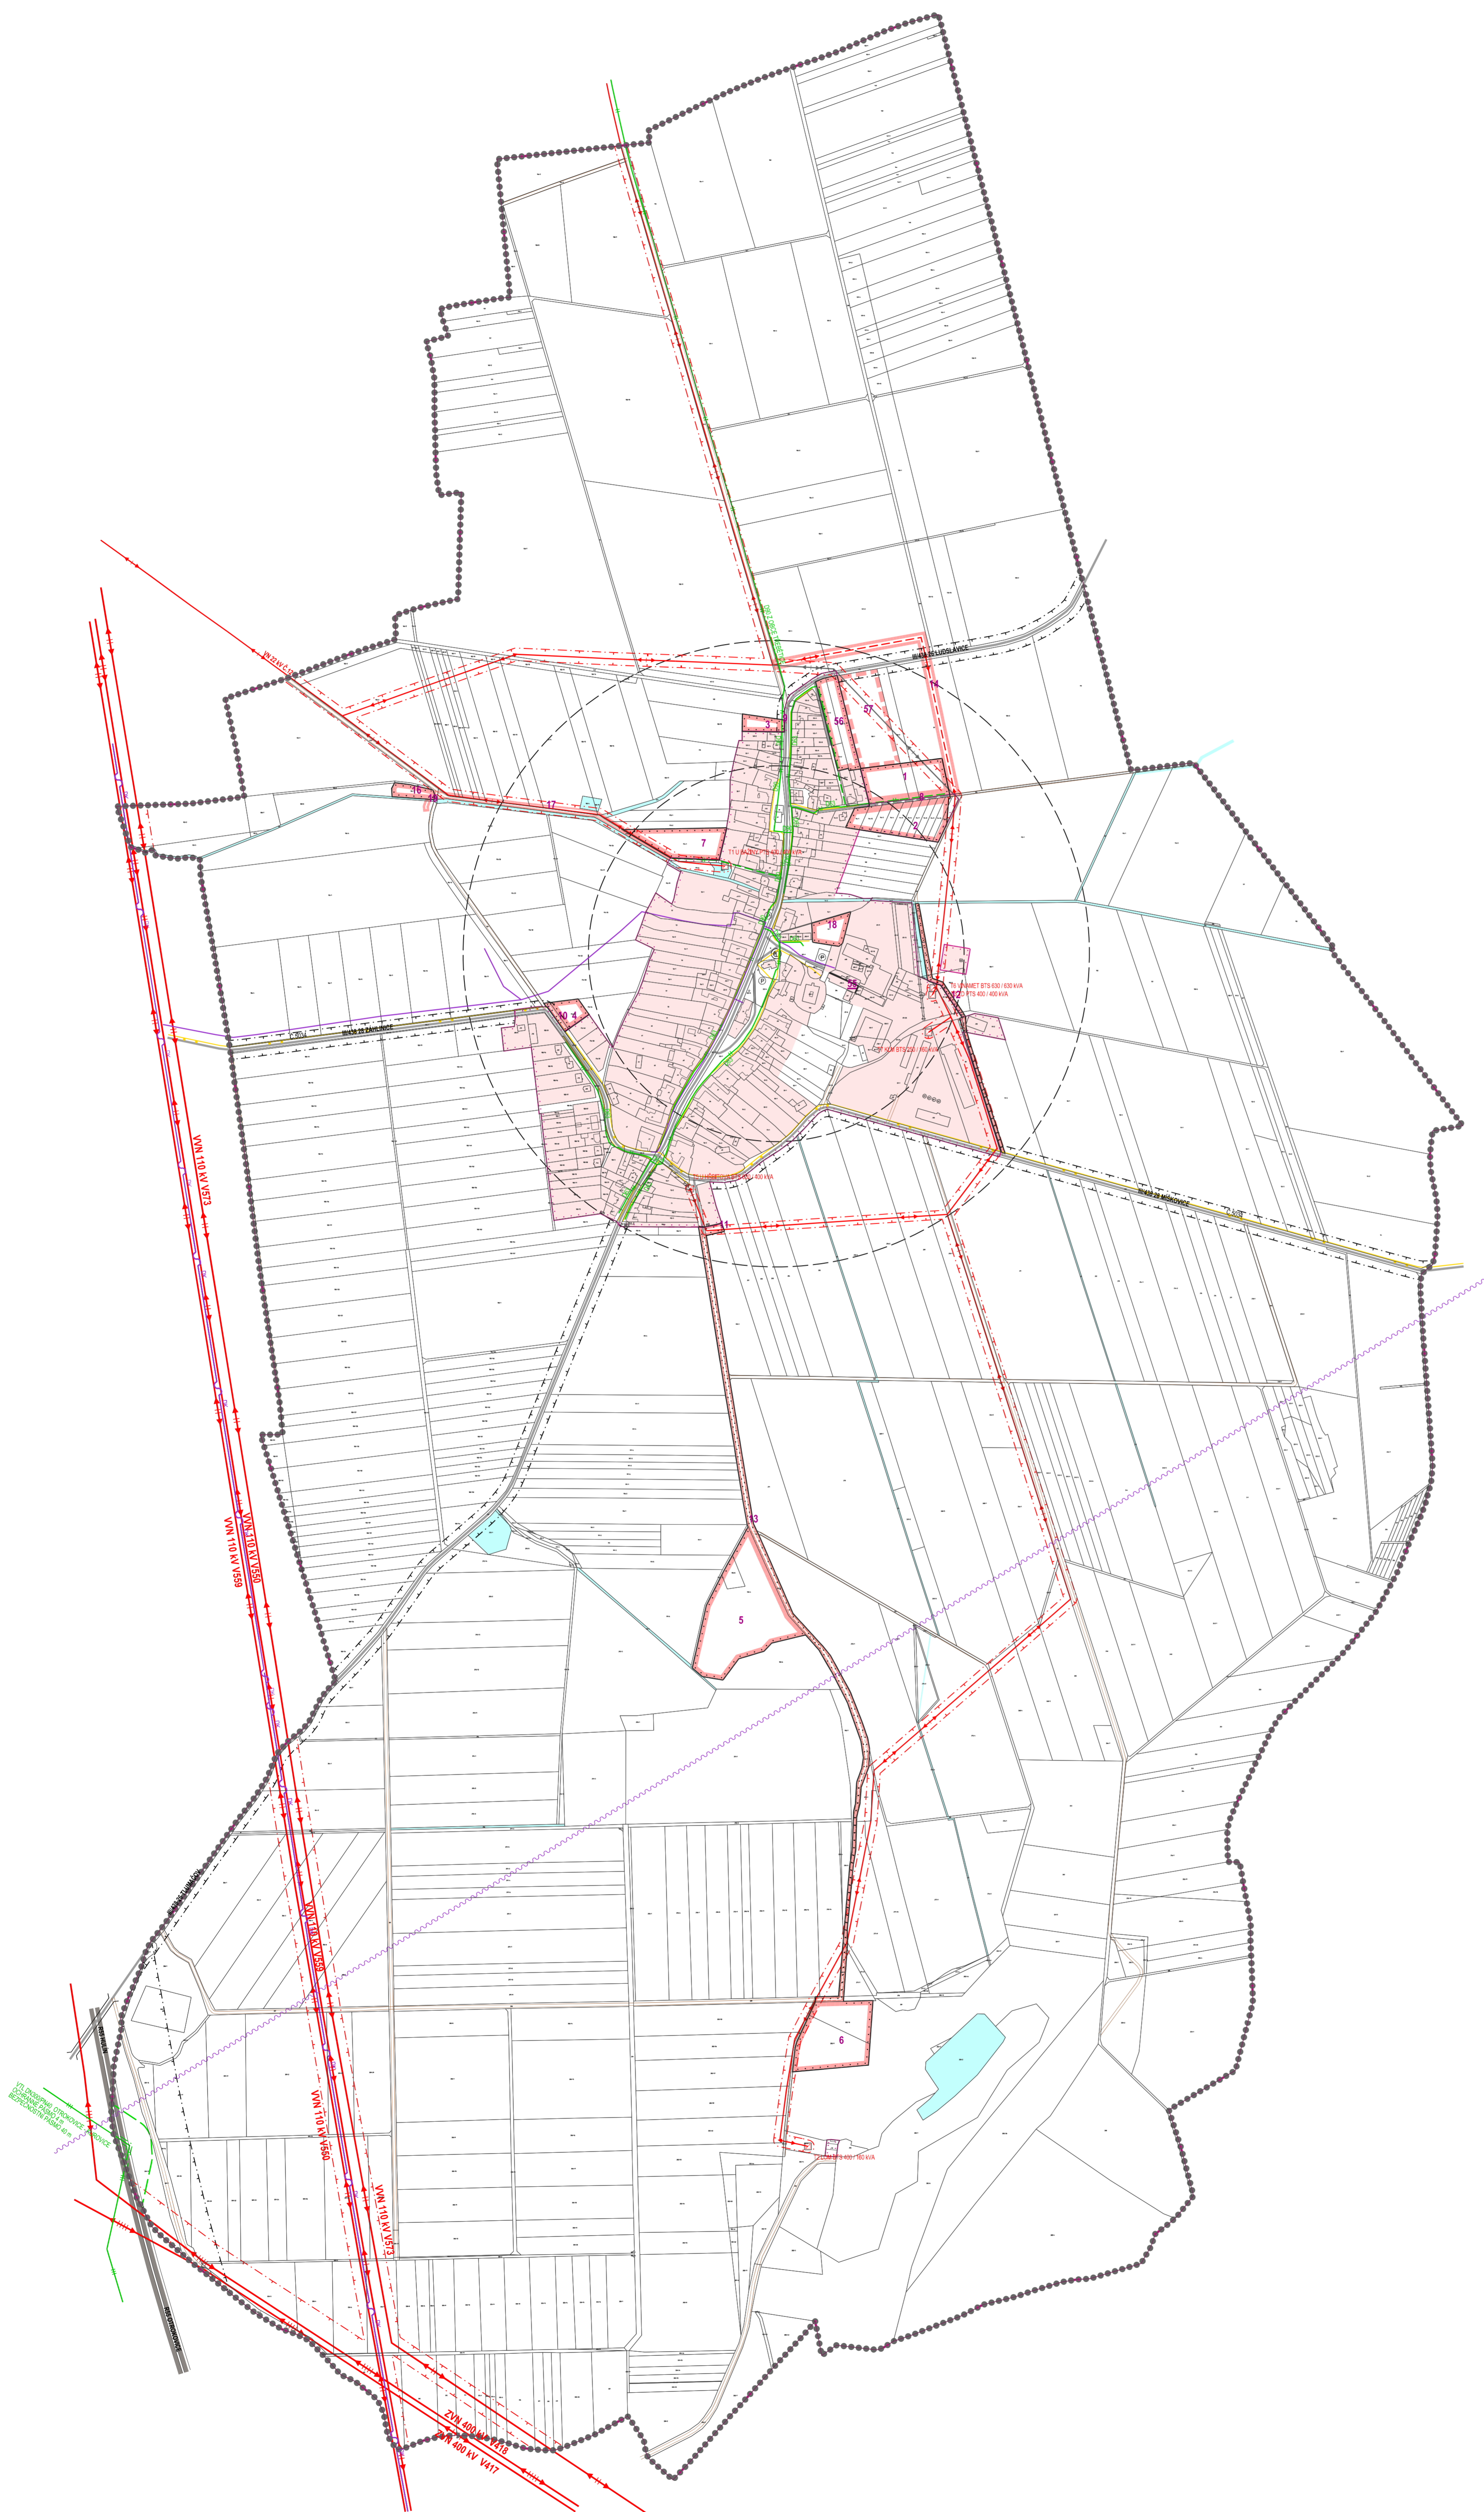

STABILIZOVANÉ PLOCHY	NÁVRHOVÉ PLOCHY	PLOCHY ÚZEMNÍCH REZERV	
.....			HRANICE ŘEŠENÉHO ÚZEMÍ
-----			HRANICE KATASTRÁLNÍ
-----			HRANICE ZASTAVĚNÉHO ÚZEMÍ K 31.1.2015
-----			HRANICE ZASTAVITELNÝCH PLOCH
			STABILIZOVANÉ PLOCHY
			NÁVRHOVÉ PLOCHY
			PLOCHY ÚZEMNÍCH REZERV
			VODNÍ PLOCHY A TOKY
55	1	57	ČÍSLO PLOCH S ROZDÍLNÝM ZPŮSOBEM VYUŽITÍ
			RYCHLOSTNÍ SILNICE R55
			SILNICE III. TŘÍDY
			MÍSTNÍ KOMUNIKACE
			ÚČELOVÉ KOMUNIKACE
			CHODNÍKY, PĚŠÍ PROPOJENÍ
			CYKLOTRASA
⊙			ZASTÁVKY HROMADNÉ PŘEPRAVY OSOB
⊙			DOCHÁZKOVÉ VZDÁLENOSTI ZASTÁVEK HROMADNÉ DOPRAVY
⊙			PARKOVIŠTĚ
---			OCHRANNÉ PÁSMO SILNICE
			ELEKTRICKÉ VEDENÍ VN 400 kV
			ELEKTRICKÉ VEDENÍ VN 110 kV
			ELEKTRICKÉ VEDENÍ VN 22 kV
			ELEKTRICKÉ VEDENÍ VN 22 kV - NÁVRH NA ZRUŠENÍ
⊠			ELEKTRICKÁ STANICE (TRAFOSTANICE)
---			OCHRANNÉ PÁSMO ELEKTRICKÉHO VEDENÍ VN 400 kV, VN 110 kV A VN 22 kV
			VTL PLYNOVOD
			STL PLYNOVOD
			OCHRANNÉ PÁSMO VTL PLYNOVODU
			BEZPEČNOSTNÍ PÁSMO VTL PLYNOVODU
			RR TRASA
			DÁLKOVÉ TELEKOMUNIKAČNÍ KABELY
			TELEKOMUNIKAČNÍ KABELY
			ROZHRANÍ MEZI PLOCHAMI

PŘÍLOHA Č.4 K OPATŘENÍ OBECNÉ POVAHY Č. 1/2016

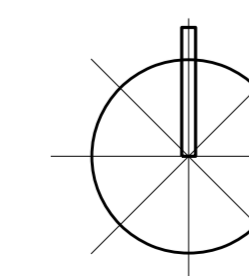

Ing. arch. Vladimír Dujka, Kamenná 3858, Zlín 760 01		Zak.č.: 11/2013
Porizovatel: Městský úřad Holešov, úřad územního plánování	Obec: Kurovice	Okres: Kroměříž
Obec: Kurovice	Okres: Kroměříž	Kraj: Zlínský
<b>ÚZEMNÍ PLÁN KUROVICE</b>		Formát: A4
		Stupeň: ÚZEMNÍ PLÁN
Obec: Kurovice		Datum: 04/2016
DOPRAVNÍ A TECHNICKÁ INFRASTRUKTURA - ENERGETIKA, SPOJE		Měřítko: 1:5 000
		Č. 4 - <b>B.2.4</b>