


ÚZEMNÍ PLÁN KUROVICE

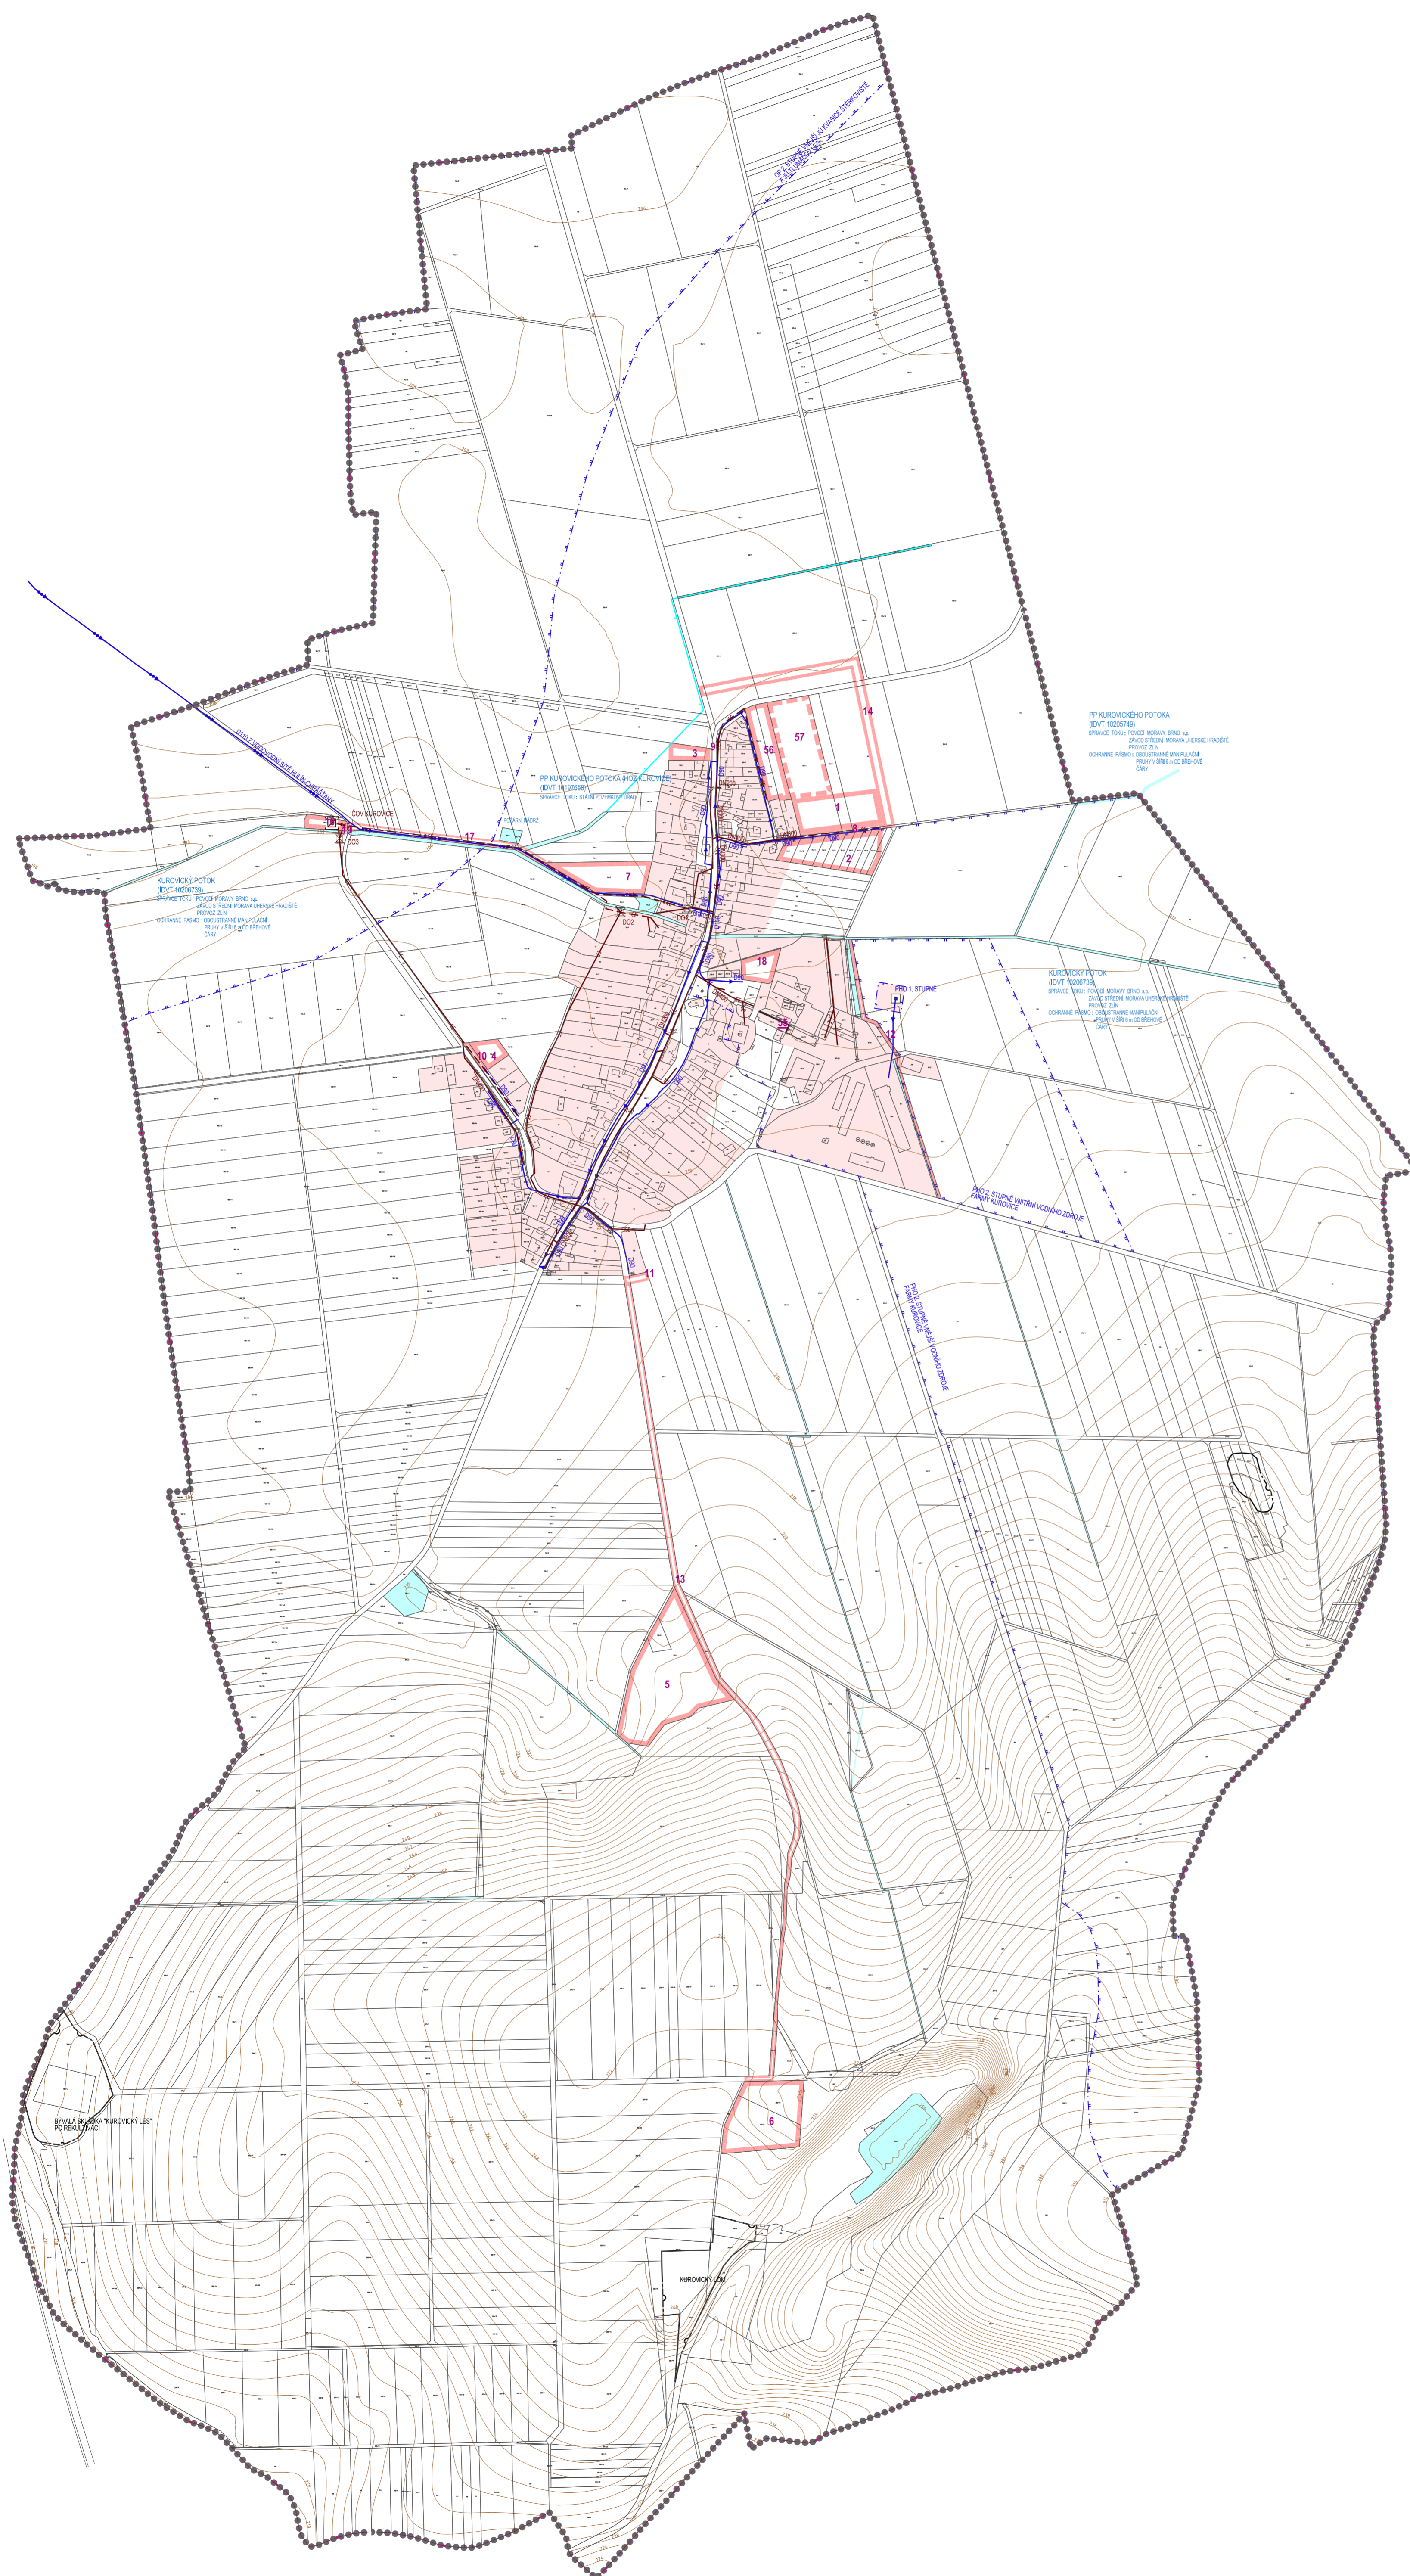

STABILIZOVANÉ PLOCHY	NAVRHOVÉ PLOCHY	PLOCHY ÚZEMNÍCH REZERV	
.....			HRANICE ŘEŠENÉHO ÚZEMÍ
.....			HRANICE KATASTRÁLNÍ
■	■	■	STABILIZOVANÉ PLOCHY
	■		NAVRHOVÉ PLOCHY
		■	PLOCHY ÚZEMNÍCH REZERV
■			VODNÍ PLOCHY A TOKY
SS	1	57	ČÍSLA PLOCH S ROZDÍLNÝM ZPŮSOBEM VYUŽITÍ
—	—	—	PŘÍVÁDĚCÍ VODOVODNÍ ŘÁD
—	—	—	ROZVODNÁ VODOVODNÍ SÍŤ I. TLAKOVÉHO PÁSMO
■			VODNÍ ZDROJ
—	—	—	KANALIZAČNÍ SBĚRAČ JEDNOTNÉ KANALIZACE
—	—	—	JEDNOTNÁ KANALIZACE
—	—	—	DEŠŤOVÁ KANALIZACE
—	—	—	ZATRUBNĚNÝ VODNÍ TOK
■			ČIŠTÍRNA ODPADNÍCH VOD
■			DEŠŤOVÝ ODDĚLOVAČ
■			ÚZEMÍ EKOLOGICKÝCH RIZIK
—	—	—	OCHRANNÉ PÁSMO I. STUPNĚ VODNÍHO ZDROJE
—	—	—	OCHRANNÉ PÁSMO II. STUPNĚ VNITŘNÍ VODNÍHO ZDROJE
—	—	—	OCHRANNÉ PÁSMO II. STUPNĚ VNĚJŠÍ VODNÍHO ZDROJE
—	—	—	ROZHRANÍ MEZI PLOCHAMI

PŘÍLOHA Č.4 K OPATŘENÍ OBECE POVAHY Č. 1/2016

Ing. arch. Vladimír Dujka, Kamenná 3858, Zlín 760 01		
Příloha: Městský úřad Holešov, územní plánování	Zak.č.: 11/2013	Arch.č.: 587/14
Obec: Kurovice Okres: Kroměříž Kraj: Zlínský	Formát: A4	Formát: 15 A4
Alce:	Stupeň: ÚZEMNÍ PLÁN	Datum: 04/2016
ÚZEMNÍ PLÁN KUROVICE		Měřítko: 1:5 000
Obec: TECHNICKÁ INFRASTRUKTURA - VODNÍ HOSPODÁŘSTVÍ	Č. 4	B.2.5

