


ÚZEMNÍ PLÁN KUROVICE ZMĚNA Č. 1

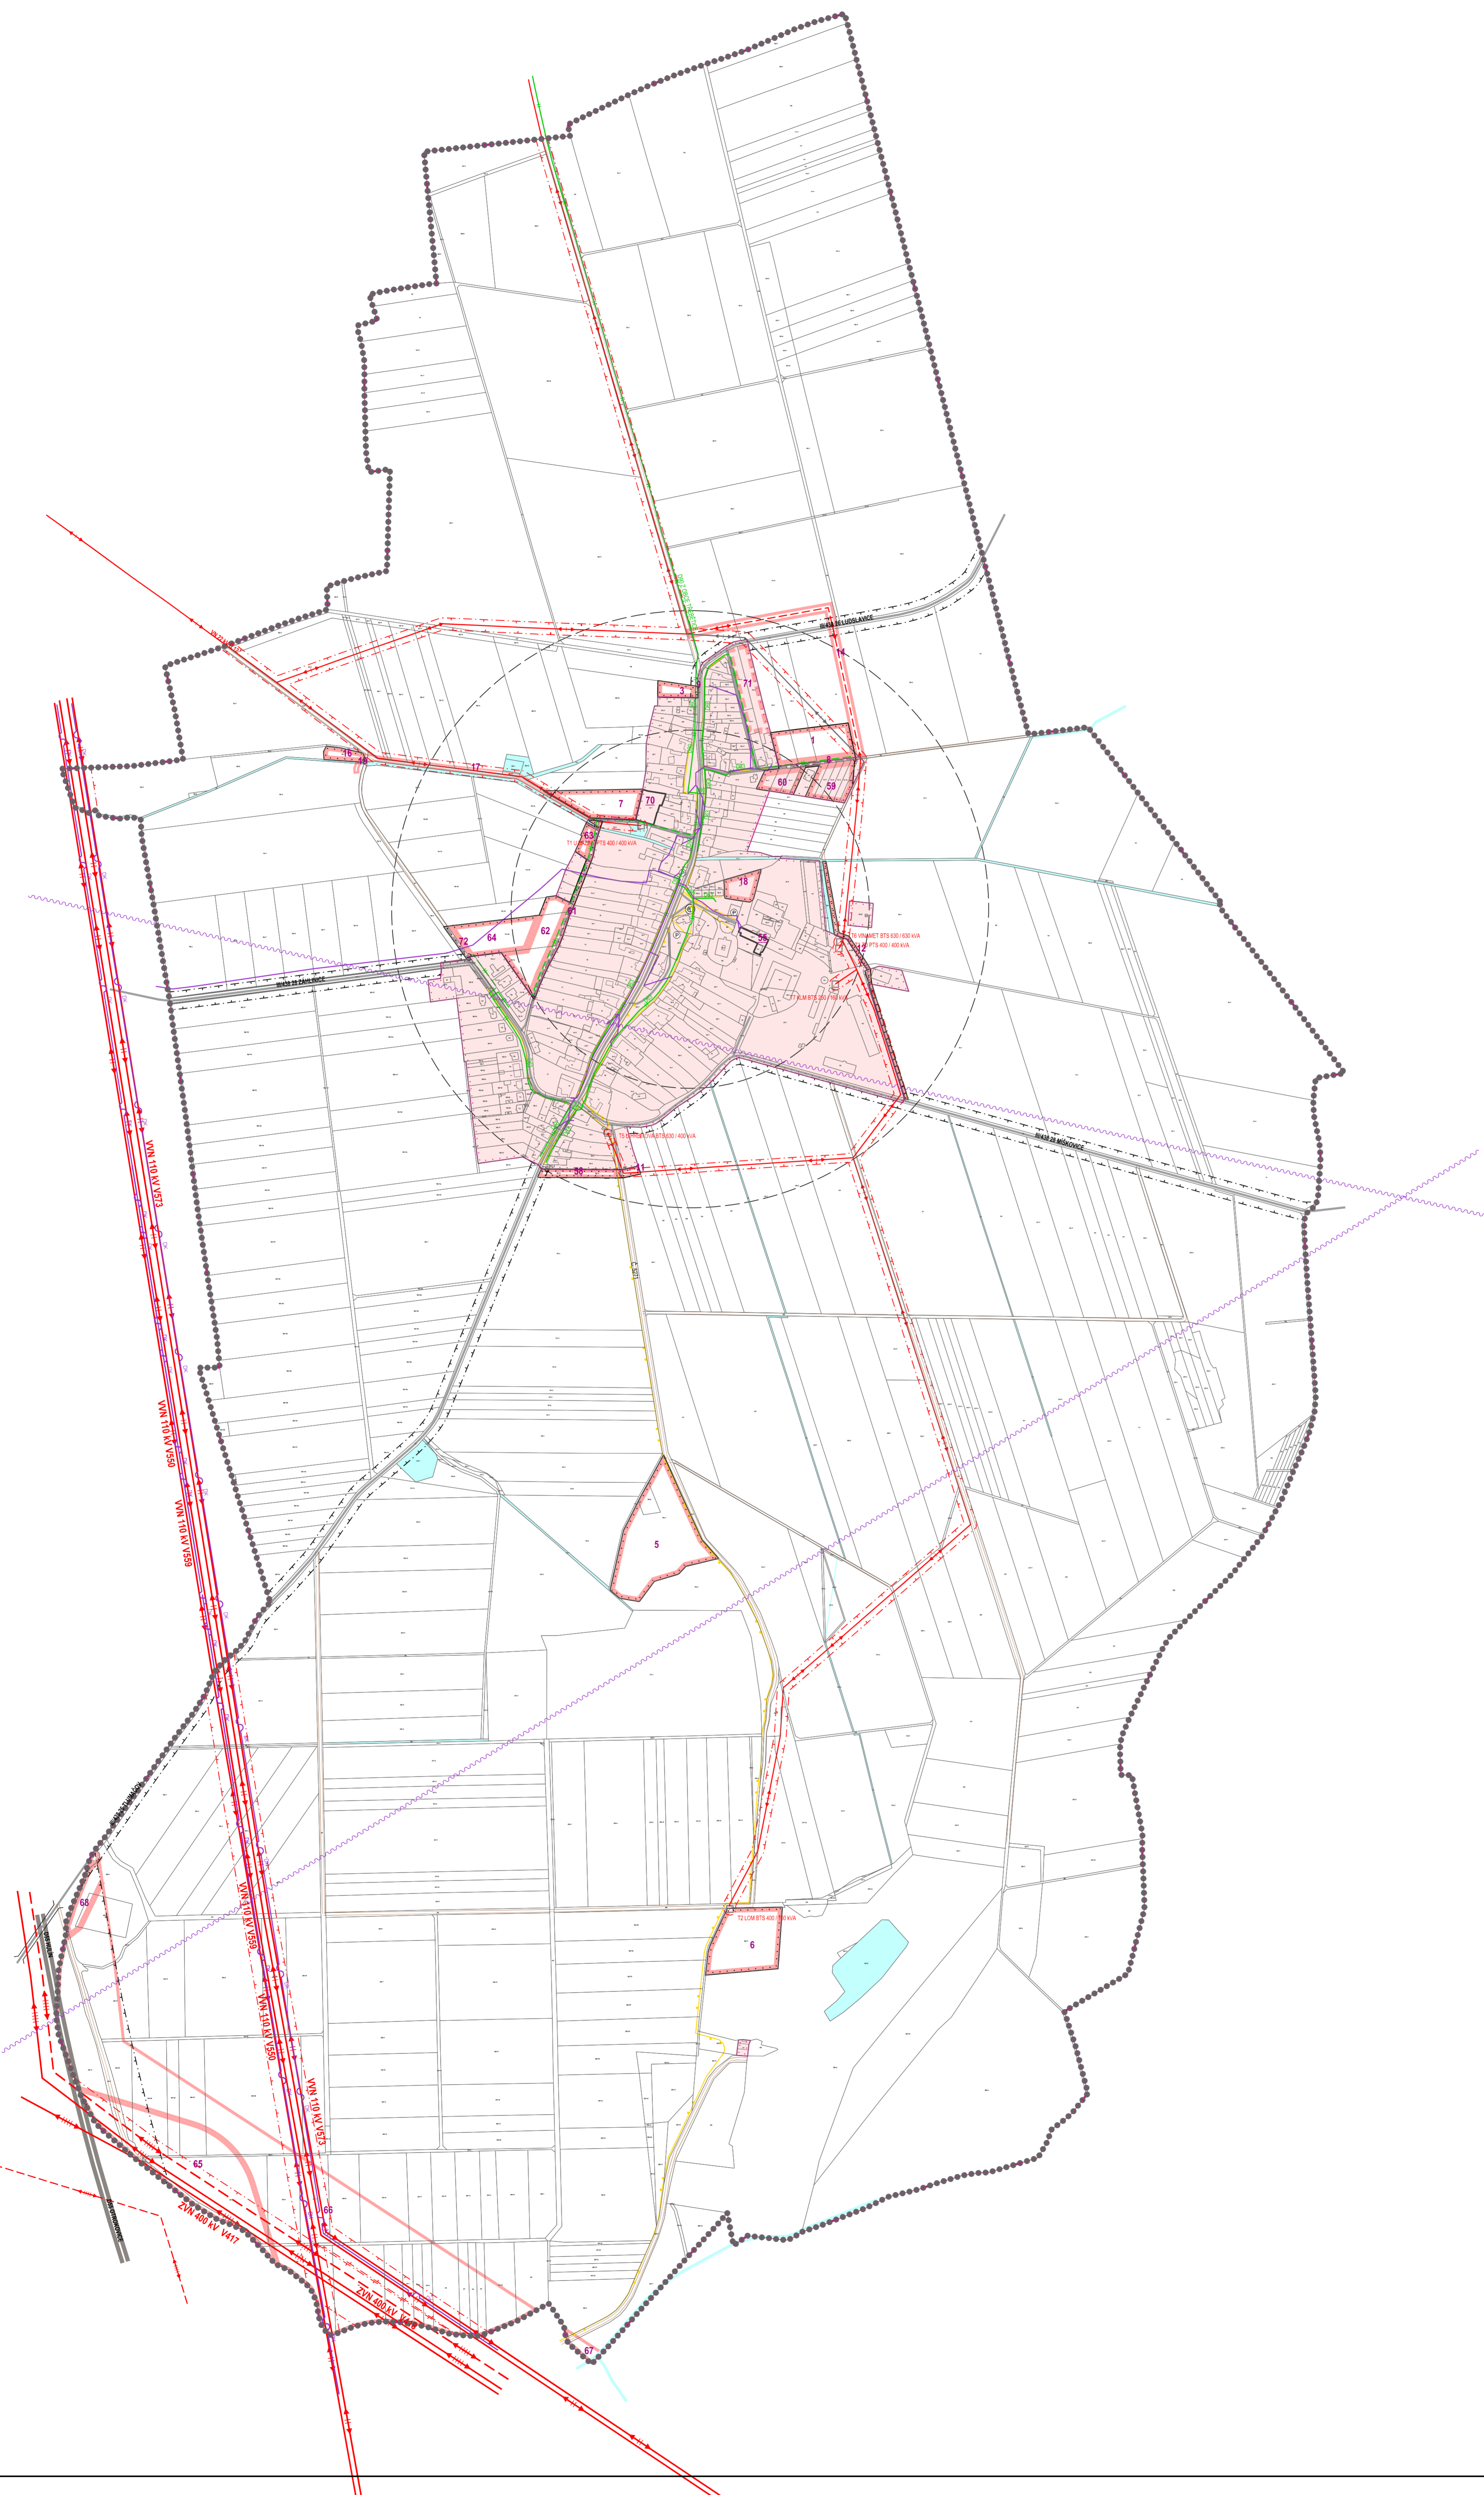

STABILIZOVANÉ PLOCHY	NAVRHOVÉ PLOCHY	PLOCHY ÚZEMNÍCH REZERV	
.....			HRANICE ŘEŠENÉHO ÚZEMÍ
-----			HRANICE KATASTRÁLNÍHO ÚZEMÍ
-----			HRANICE ZASTAVĚNÉHO ÚZEMÍ K 15.1.2023
-----			HRANICE ZASTAVITELNÝCH PLOCH
			ZASTAVĚNÉ ÚZEMÍ
			NAVRHOVÉ PLOCHY
			PLOCHY ÚZEMNÍCH REZERV
			VODNÍ PLOCHY A TOKY
55	1	71	ČÍSLA PLOCH S ROZDÍLNÝM ZPŮSOBEM VYUŽITÍ
			DÁLNIČE D65
			SILNICE III. TŘÍDY
			MÍSTNÍ KOMUNIKACE
			ÚČELOVÉ KOMUNIKACE
			CHODNÍKY, PĚŠÍ PROPOJENÍ
			CYKLOTRASA
			ZASTÁVKY HROMADNÉ PŘEPRAVY OSOB
			DOCHÁZKOVÉ VZDÁLENOSTI ZASTÁVEK HROMADNÉ DOPRAVY
			PARKOVIŠTĚ
			OCHRANNÉ PÁSMO SILNICE
			ELEKTRICKÉ VEDENÍ ZVN 400 kV
			ELEKTRICKÉ VEDENÍ VVN 110 kV
			ELEKTRICKÉ VEDENÍ VN 22 kV
			ELEKTRICKÉ VEDENÍ VN 22 kV - NAVRHH NA ZRUŠENÍ
			ELEKTRICKÁ STANICE (TRAFOSTANICE)
			OCHRANNÉ PÁSMO ELEKTRICKÉHO VEDENÍ ZVN 400 kV, VVN 110 kV A VN 22 kV
			STL PLYNOVOD
			RR TRASA
			DÁLKOVÉ TELEKOMUNIKAČNÍ KABELY
			TELEKOMUNIKAČNÍ KABELY
			ROZHRANÍ MEZI PLOCHAMI

